# UBICACIÓN DE PARADEROS DE TRANSPORTE PÚBLICO DE LA CIUDAD DE GUAYAQUIL

## UBICACIč N MAPA CATASTRAL

ESCALA 1____1000

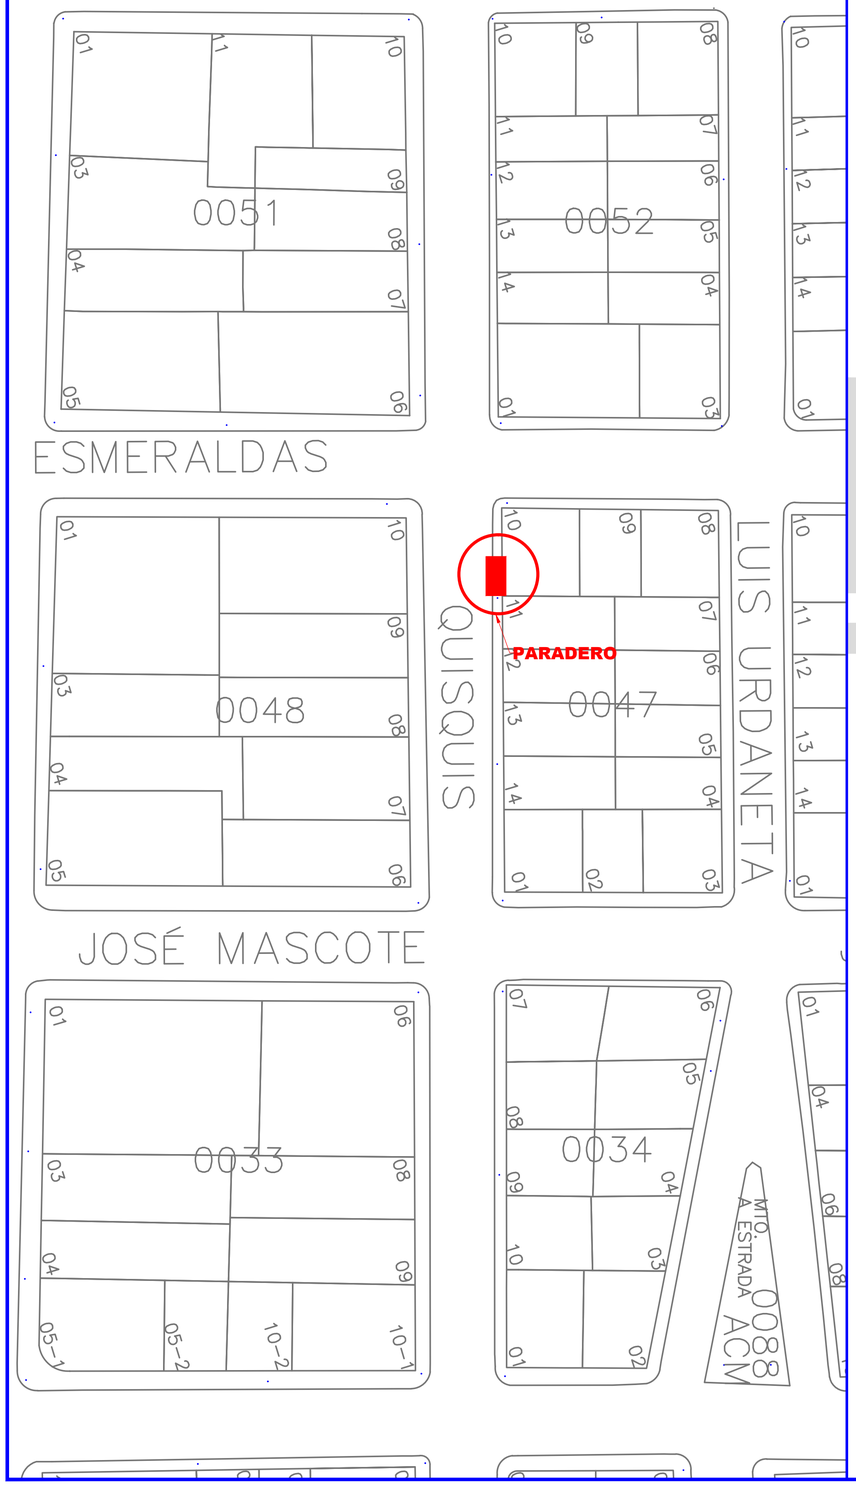


## PLANTA

ESCALA 1____100

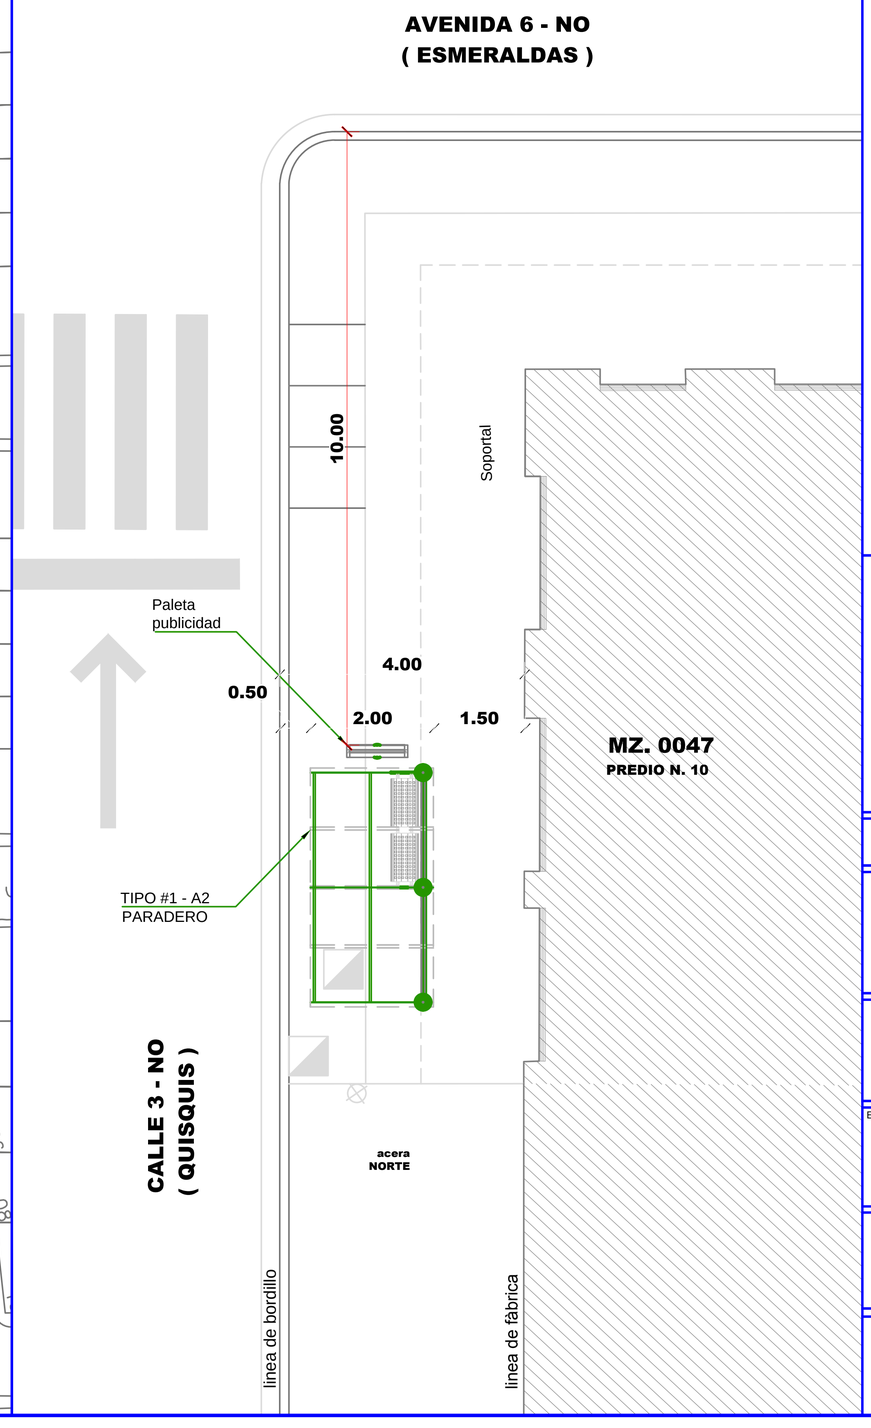


## REG. FOTOGRĆFICO

## DATOS

**CODIGO DEL PARADERO**: 11-0047-10-**10**

**DIRECCIč N:** CALLE 3 NO (Quisquis) Y AV. 6 NO (Esmeraldas)

**ACERA:** NORTE

ESTE PLANO ES PROPIEDAD DE LA M.I. MUNICIPALIDAD DE GUAYAQUIL

M. I. MUNICIPALIDAD DE GUAYAQUIL
GOBIERNO AUTÓNOMO DESCENTRALIZADO

Guayaquil
JAIME NEBOT
ALCALDE
ADMINISTRACIÓN 2014 - 2019

duot
DIRECCIÓN DE URBANISMO, AVALÚOS Y ORDENAMIENTO TERRITORIAL
SUBDIRECCIč N DE PROYECTOS ESPECÍFICOS

ATM
AUTORIDAD DE TRÁNSITO MUNICIPAL
EMPRESA PUBLICA MUNICIPAL DE TRANSITO DE GUAYAQUIL
DIRECCIÓN DE PLANIFICACIÓN DE TRÁNSITO

**AB. ANDRŁS ROCHE**
GERENTE GENERAL EPMT

PROYECTO:
**MOBILIARIO URBANO**
**PARADEROS DENTRO DE LA CIUDAD DE GUAYAQUIL**

EQUIPO DE ESTUDIO:
ARQ. CESAR CALLE
ARQ. ALEXANDRA MORÁN

| | |
|---|---|
| ESCALA: | INDICADAS |
| FECHA: | SEPTIEMBRE DEL 2016 |
| DIBUJO: | SR. JAIME GUZMÁN |
| ARCHIVO: | D:\...JaimeGuzman/datos2016/Paraderos/ corredor 2/ fichas paraderos 2/Transversales/01-05/01-05 paraderos.dwg |

LAMINA: 10

ING. FERNANDO AMADOR
DIRECTOR DE TRANSPORTE PÚBLICO EPMT

ARQ. JOSÉ MIGUEL RUBIO JAÉN
DIRECTOR DE URBANISMO, AVALÚOS Y ORDENAMIENTO TERRITORIAL

ING. FERNANDO NAVAS
DIRECTOR DE TRANSITO EPMT

ARQ. GINO MERA GILER
SUBDIRECTOR DE PROYECTOS ESPECÍFICOS