

# UBICACIÓN DE PARADEROS DE TRANSPORTE PÚBLICO DE LA CIUDAD DE GUAYAQUIL



I 6 7 5 7 - é B ' A 5 D 5 ' 7 5 H 5 G H F 5 @  
 ESCALA 1 \_\_\_\_\_ 1000



PLANTA  
 ESCALA 1 \_\_\_\_\_ 100



F9; " : CHC; Fâ : 7 C

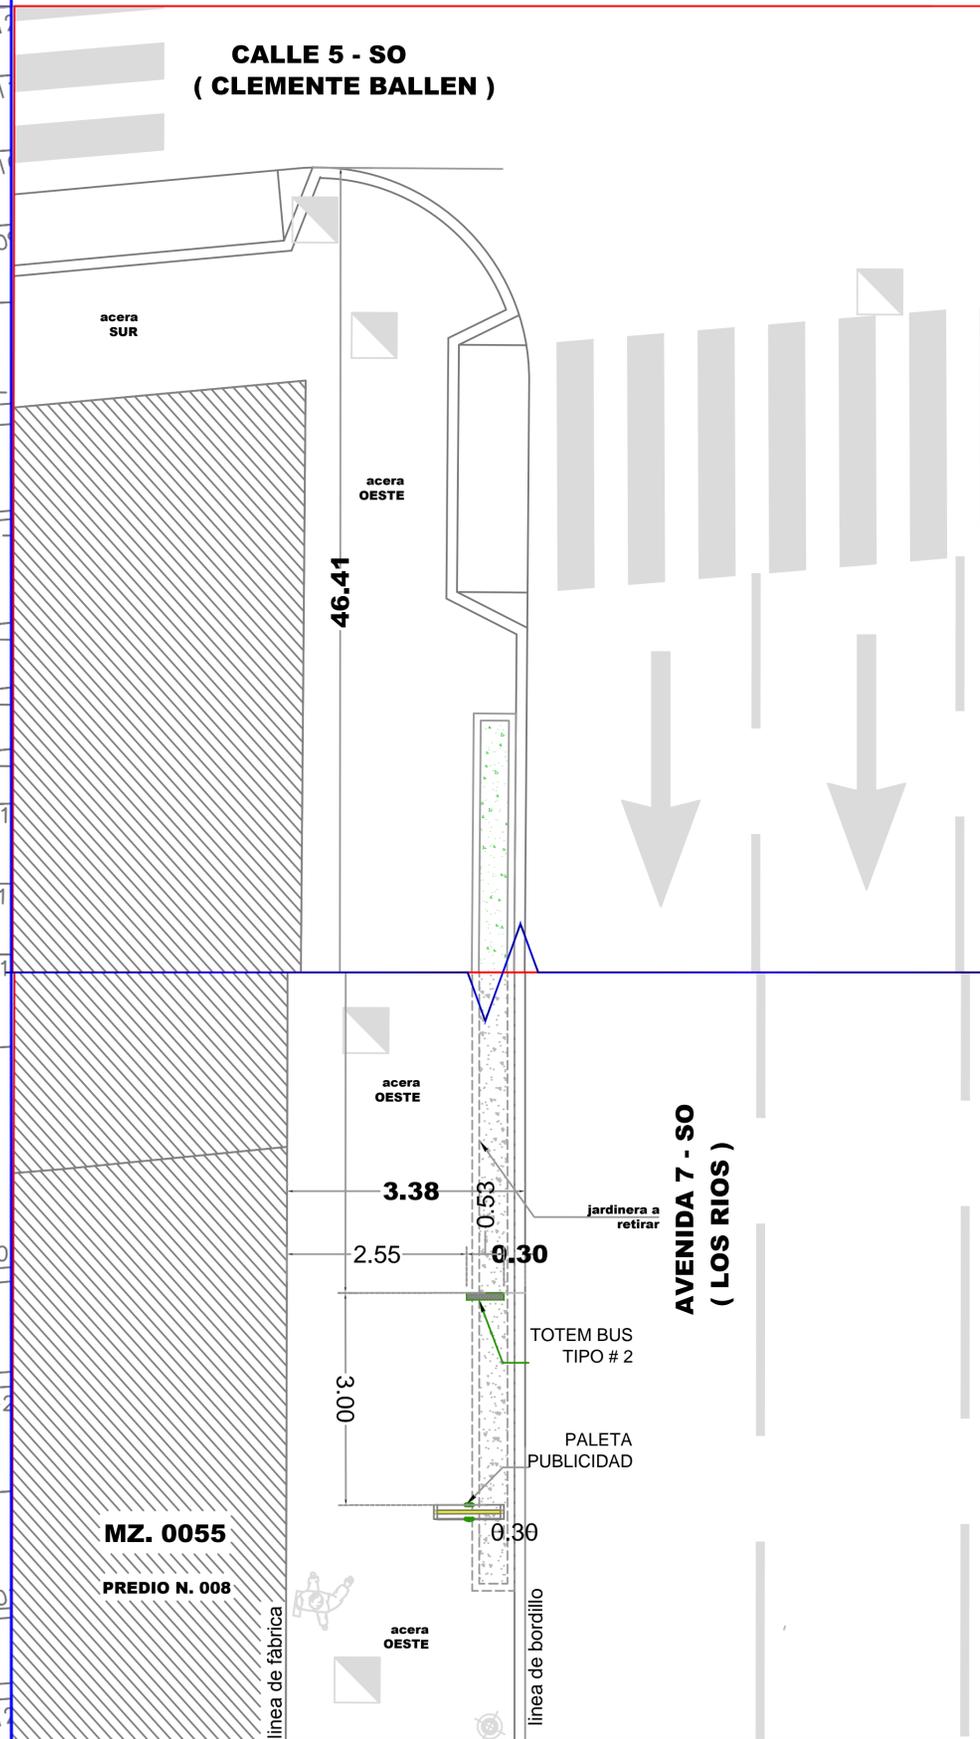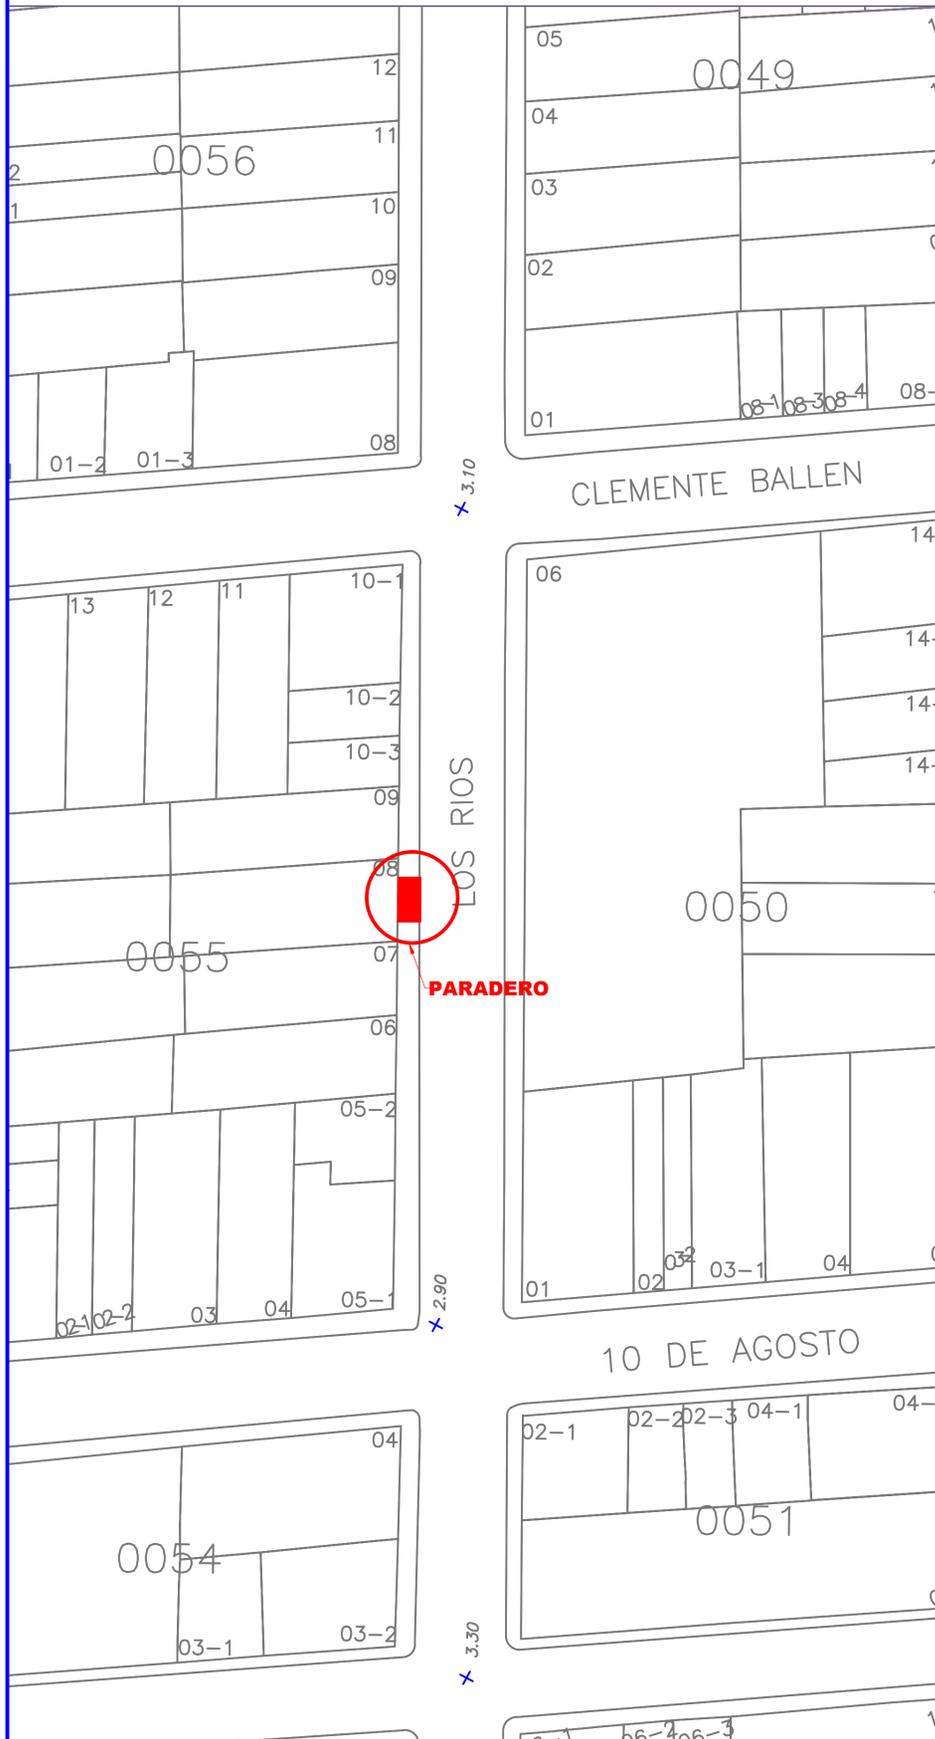

## DATOS

**CODIGO DEL PARADERO:** 10-0055-008-0000-0-0-14  
**8 F 9 7 7 - é B . AV. 7-SO (LOS RIOS) Y CALLE 5 - SO (CLEMENTE BALLEEN)**  
**ACERA:** OESTE

ESTE PLANO ES PROPIEDAD DE LA M.I. MUNICIPALIDAD DE GUAYAQUIL

<p>M.I. MUNICIPALIDAD DE GUAYAQUIL</p>	<p>Guayaquil                  JAIME NEBOT ALCALDE                  ADMINISTRACIÓN 2014 - 2019</p>	<p>duot                  DIRECCIÓN DE URBANISMO, AVALÚOS Y ORDENAMIENTO TERRITORIAL                  CI 68 F 9 7 7 - é B 9 9 DF CM 0 7 HCG 9 0 0 7 é 7 CG</p>	<p>ATM                  AUTORIDAD DE TRANSPORTE MUNICIPAL                  EMPRESA PÚBLICA MUNICIPAL DE TRANSPORTE DE GUAYAQUIL                  DIRECCIÓN DE PLANIFICACIÓN DE TRANSPORTE</p>
<p>56 " 5 B 8 F v G F C 7 &lt; 9                  GERENTE GENERAL EPMT</p>		<p>PROYECTO:  <b>MOBILIARIO URBANO PARADEROS DENTRO DE LA CIUDAD DE GUAYAQUIL</b></p>	
<p>EQUIPO DE ESTUDIO:                  ARQ. CESAR CALLE                  ARQ. ALEXANDRA MORÁN</p>		<p>ESCALA: INDICADAS                  FECHA: SEPTIEMBRE DEL 2016                  DIBUJO: ARQ. PETER SALAZAR SOJOS                  ARCHIVO: D:\...DATOS 2016\PARADEROS 2016\ LOS RIOS\ paradero-Los Rios-lamina 14.dwg</p>	<p>LAMINA:  <b>14</b></p>
<p>ING. FERNANDO AMADOR                  DIRECTOR DE TRANSPORTE PÚBLICO EPMT</p>		<p>ARQ. JOSÉ MIGUEL RUBIO JAÉN                  DIRECTOR DE URBANISMO, AVALÚOS Y ORDENAMIENTO TERRITORIAL</p>	
<p>ING. FERNANDO NAVAS                  DIRECTOR DE TRANSITO EPMT</p>		<p>ARQ. GINO MERA GILER                  SUBDIRECTOR DE PROYECTOS ESPECÍFICOS</p>	