

# UBICACIÓN DE PARADEROS DE TRANSPORTE PÚBLICO DE LA CIUDAD DE GUAYAQUIL

I 6 7 5 7 é B A 5 D 5 7 5 H 5 G H F 5 @

ESCALA 1:1000




PLANTA

ESCALA 1:100



F9; " : CHC; Fâ: 7 C

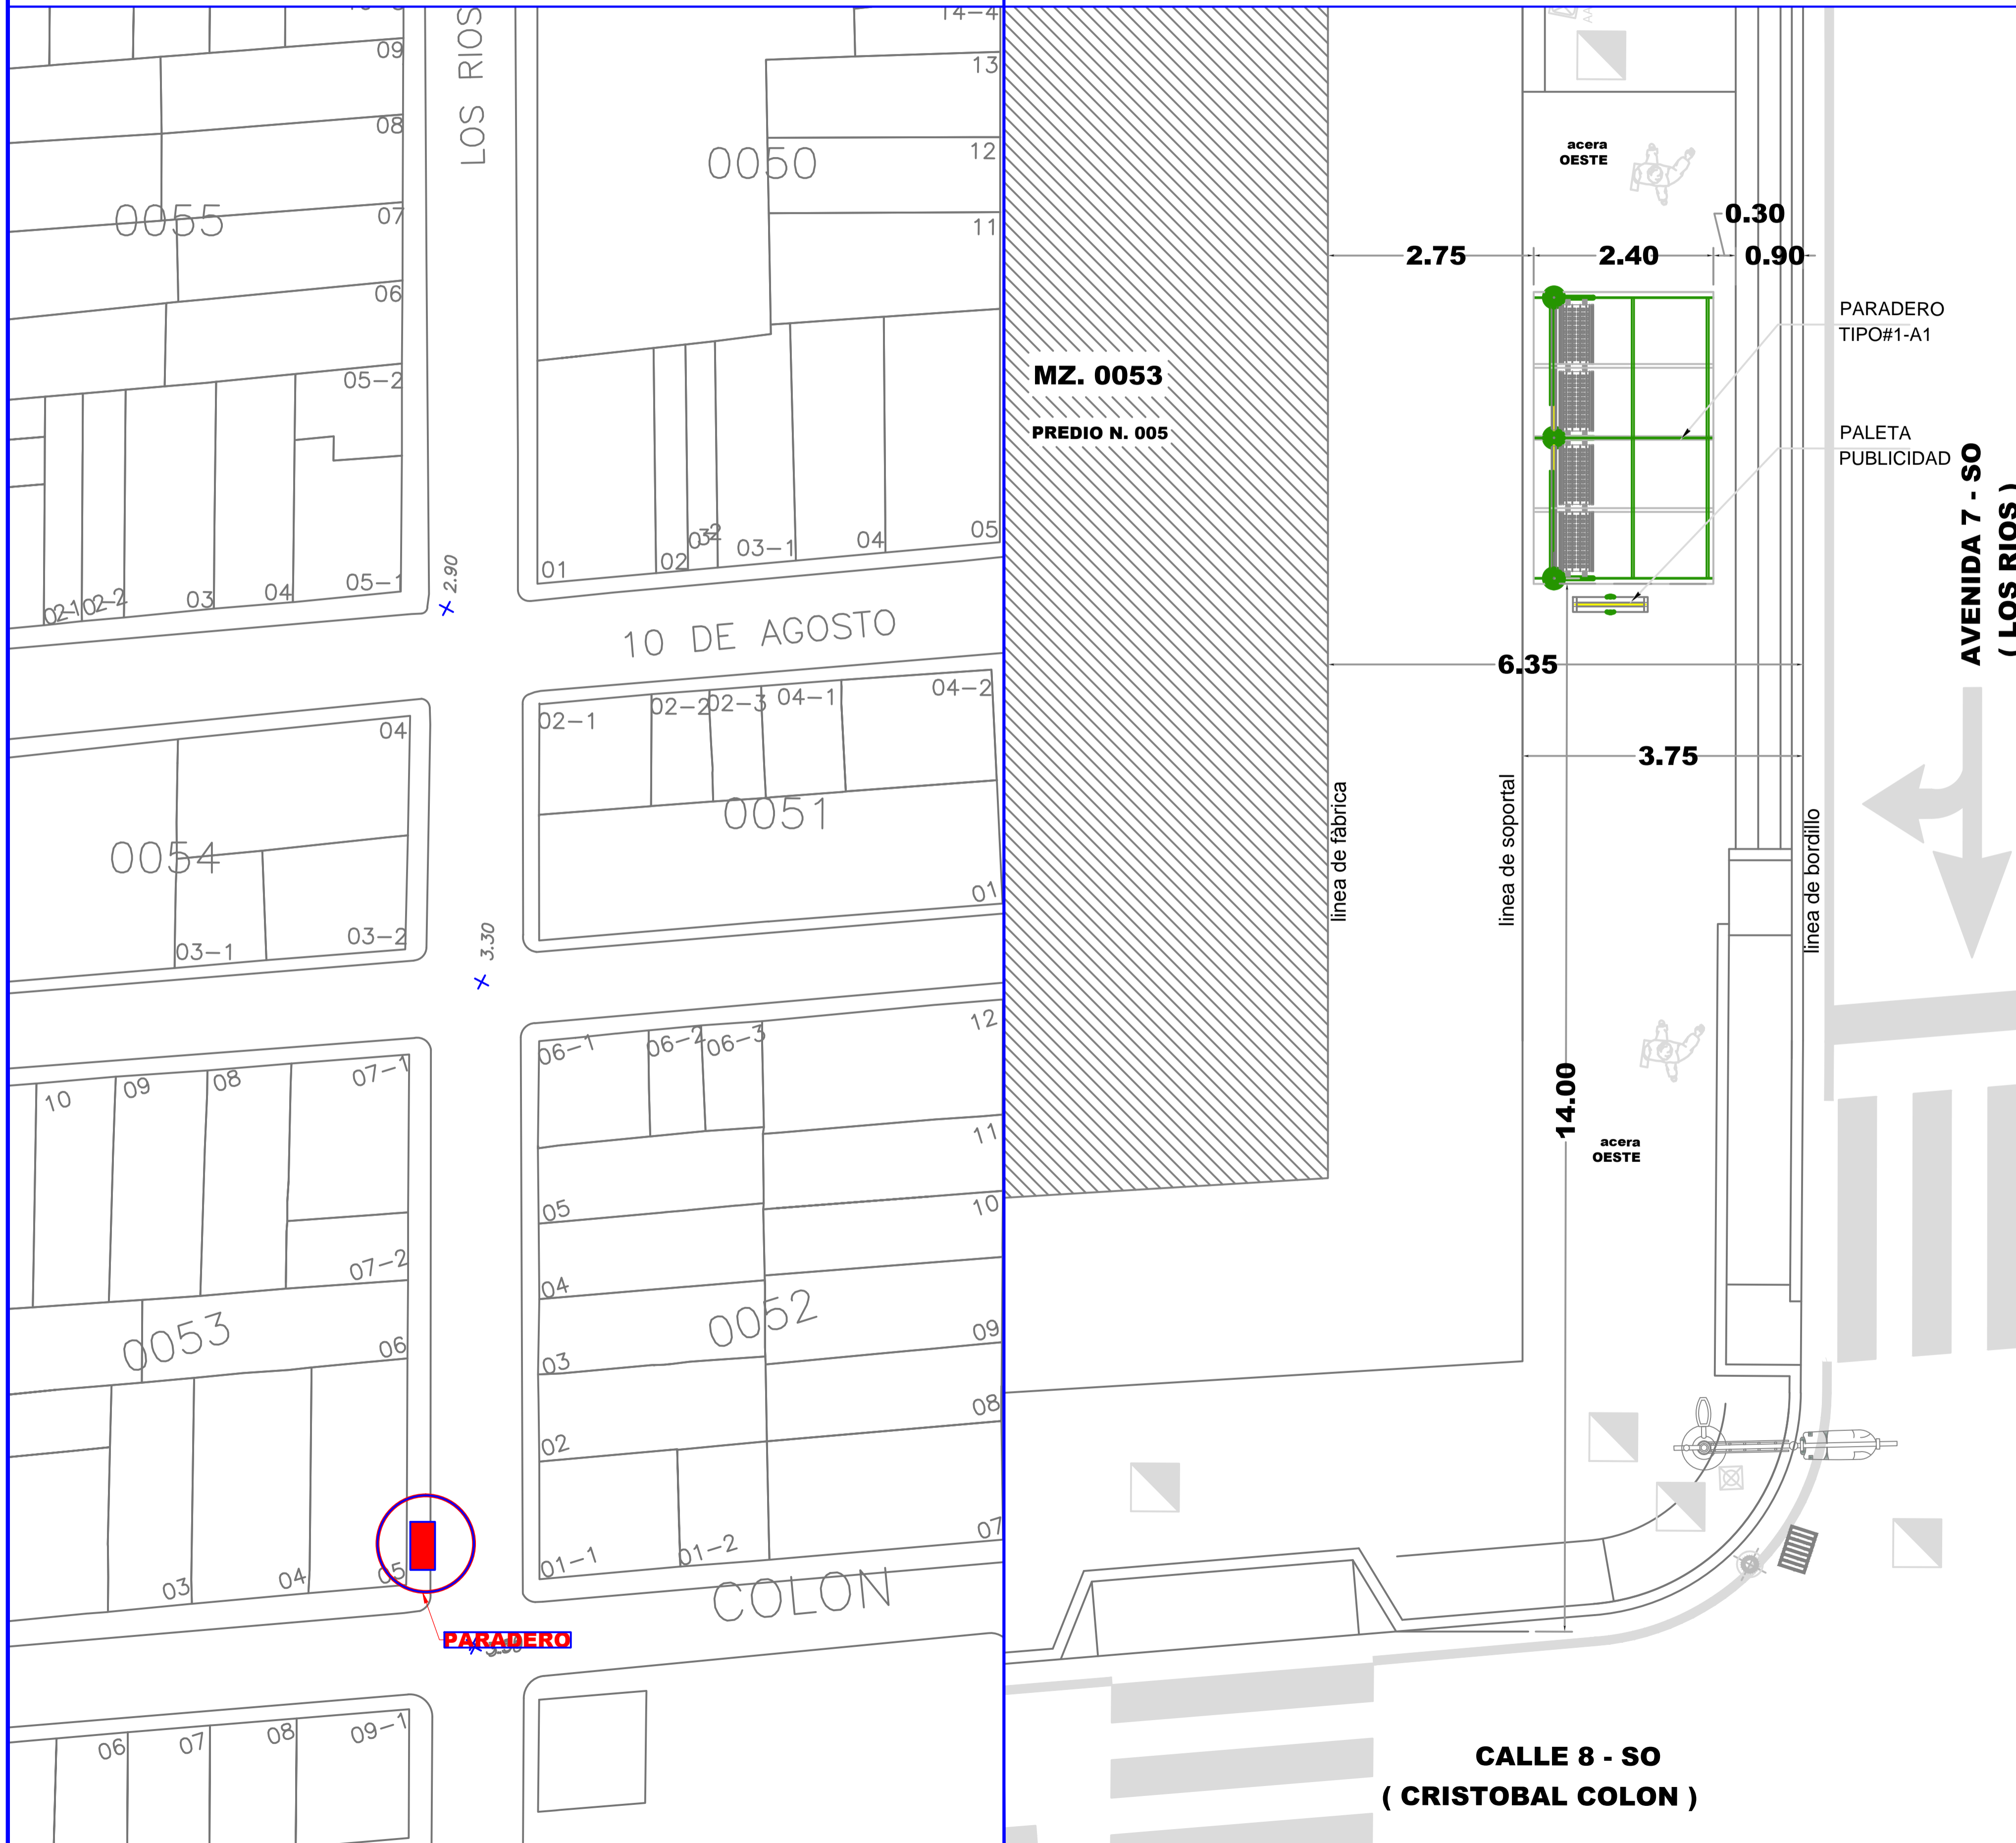

## DATOS

**CODIGO DEL PARADERO:** 10-0053-005-0000-0-0-17  
**8 F 9 7 7 é B. AVENIDA 7-SO (LOS RIOS) Y CALLE 8 - SO (CRISTOBAL COLON)**  
**ACERA:** OESTE

ESTE PLANO ES PROPIEDAD DE LA M.I. MUNICIPALIDAD DE GUAYAQUIL

<p>56 "5 B 8 F v G F C 7 &lt; 9 GERENTE GENERAL EPMT</p>		<p><b>PROYECTO:</b> <b>MOBILIARIO URBANO PARADEROS DENTRO DE LA CIUDAD DE GUAYAQUIL</b></p>	
<p><b>EQUIPO DE ESTUDIO:</b> ARQ. CESAR CALLE ARQ. ALEXANDRA MORÁN</p>		<p><b>ESCALA:</b> INDICADAS <b>FECHA:</b> SEPTIEMBRE DEL 2016 <b>DIBUJO:</b> ARQ. PETER SALAZAR SOJOS <b>ARCHIVO:</b> D:\...DATOS 2016\PARADEROS 2016\ LOS RIOS/ paradero-Los Rios-lamina 17.dwg</p>	<p><b>LAMINA:</b> <b>17</b></p>
<p>ING. FERNANDO AMADOR DIRECTOR DE TRANSPORTE PÚBLICO EPMT</p>		<p>ARQ. JOSÉ MIGUEL RUBIO JAÉN DIRECTOR DE URBANISMO, AVALÚOS Y ORDENAMIENTO TERRITORIAL</p>	
<p>ING. FERNANDO NAVAS DIRECTOR DE TRANSITO EPMT</p>		<p>ARQ. GINO MERA GILER SUBDIRECTOR DE PROYECTOS ESPECÍFICOS</p>	