



UBICACIÓN DE PARADEROS DE TRANSPORTE PÚBLICO DE LA CIUDAD DE GUAYAQUIL


I 6 7 5 7 - é B ' A 5 D 5 ' 7 5 H 5 G H F 5 @
 ESCALA 1 ____ 1000

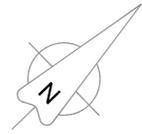

PLANTA
 ESCALA 1 ____ 100

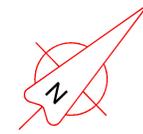

F9; " CHC; Fâ: 7 C



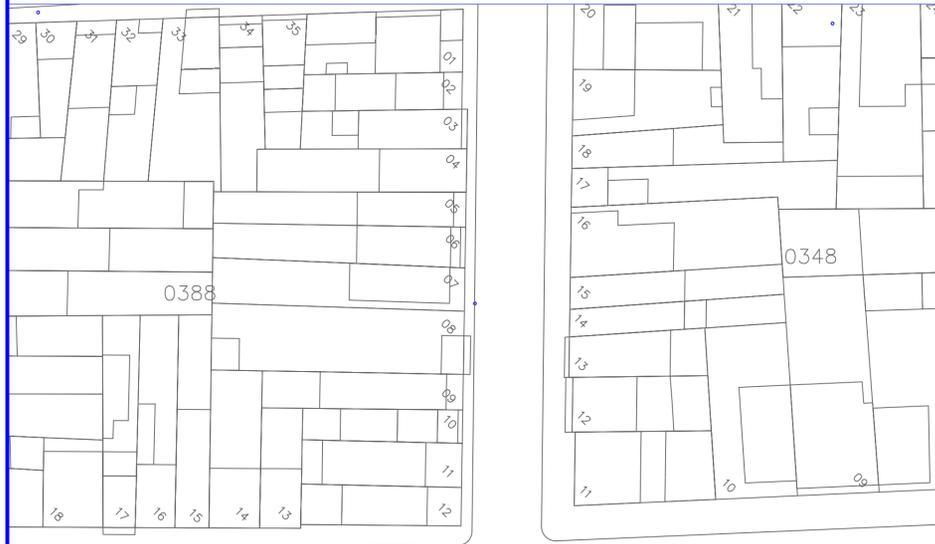


CALLE BALSAS

**CALLE 35 A SO
 (CALLE GONZALO VERA SANTOS)**

PARADERO

ENRIQUE MAULME GOMEZ

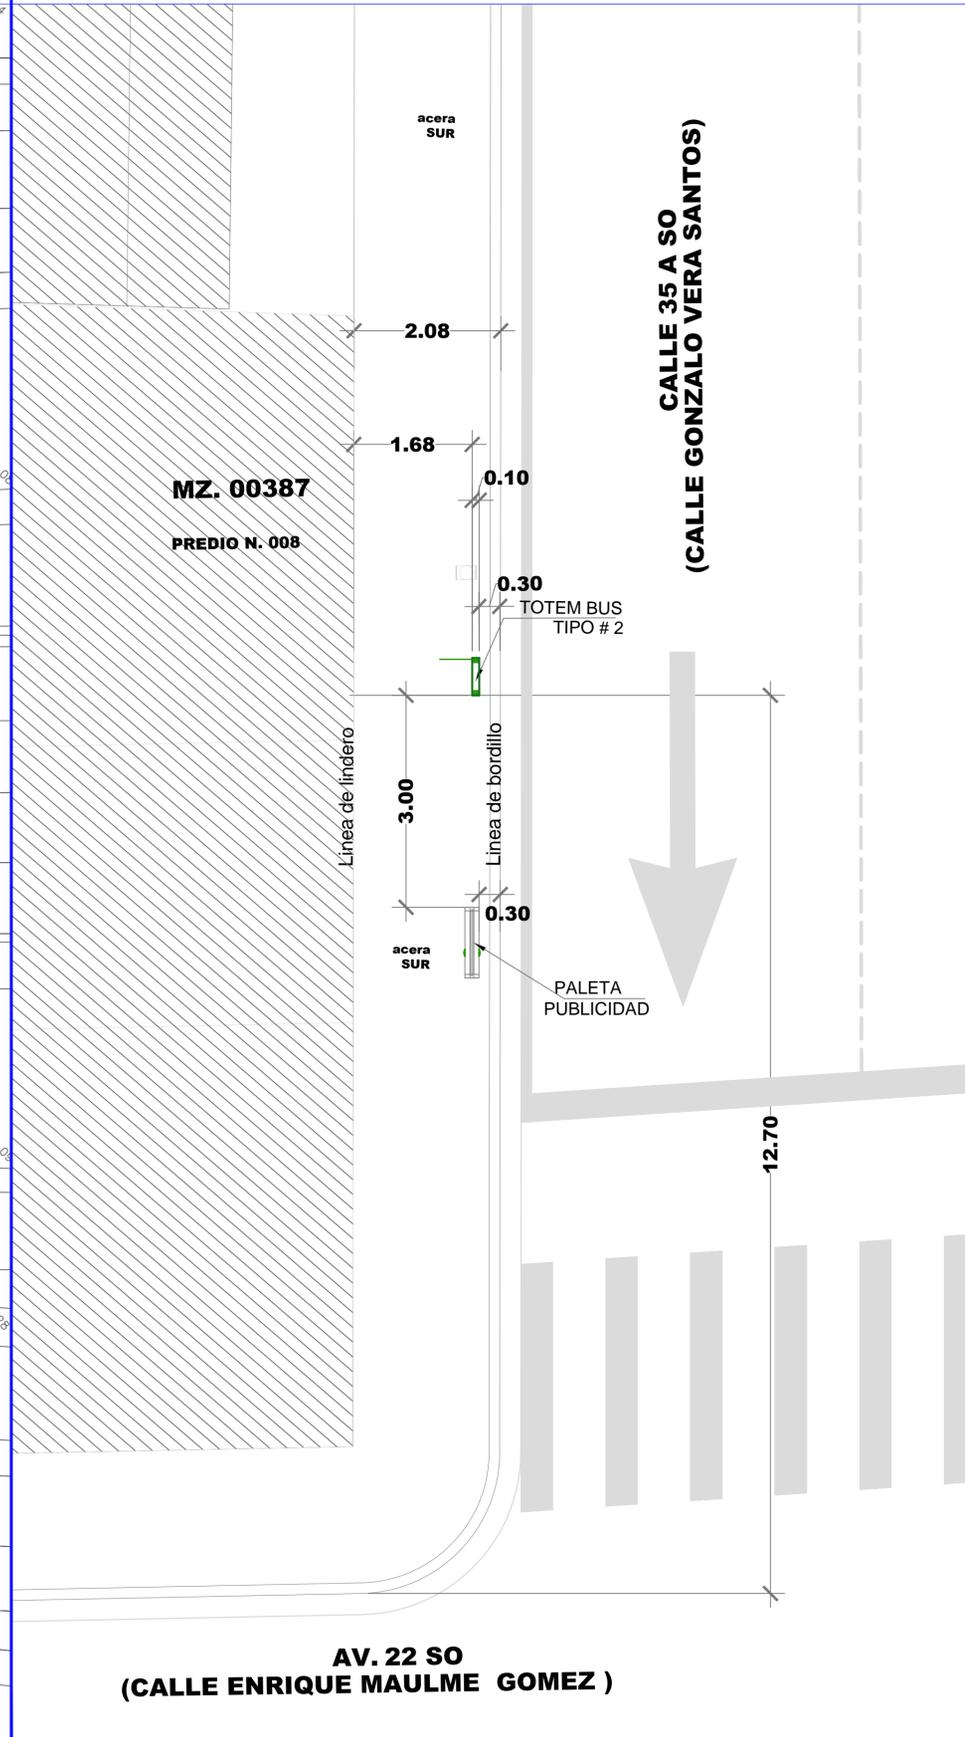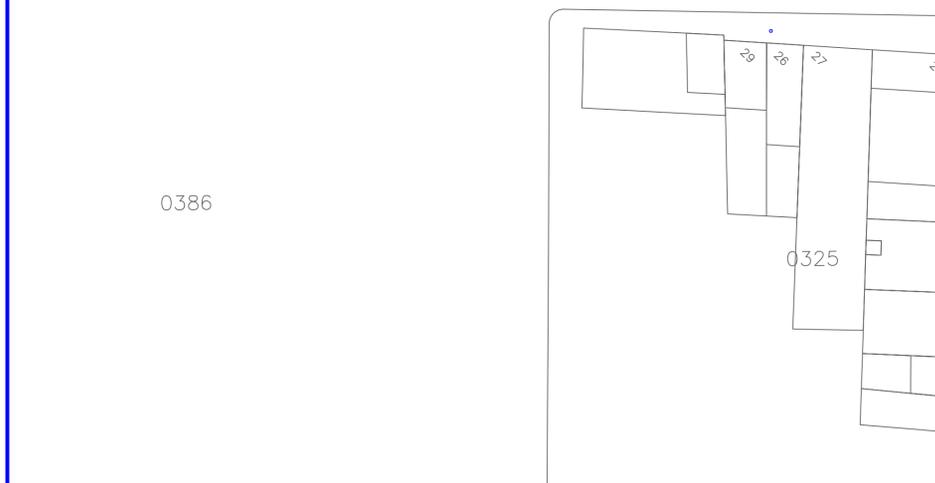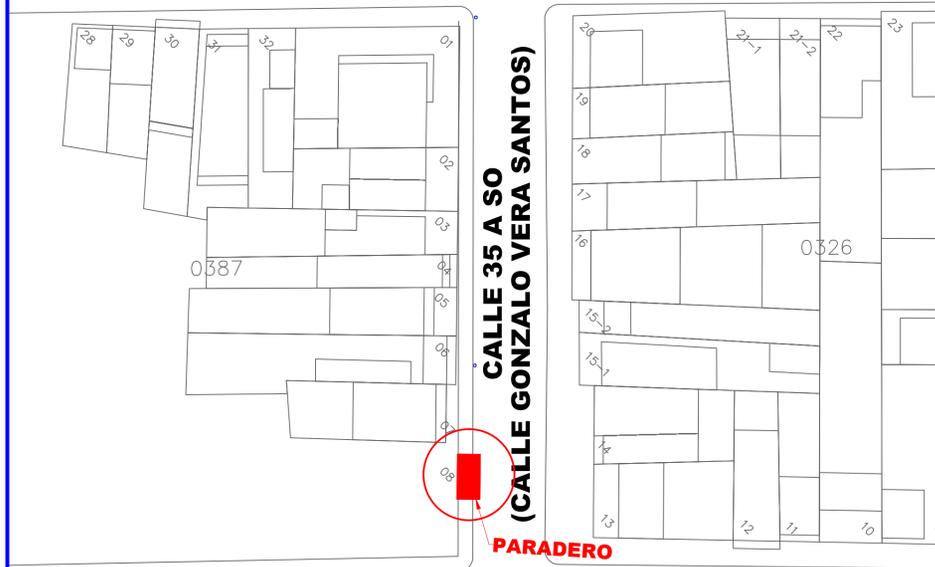

DATOS

CODIGO DEL PARADERO: 42-00387-008-18
DIRECCIÓN: CALLE 35 A SO (GONZALO VERA SANTOS) Y AV. 22 SO (ENRIQUE MAULME GÓMEZ)
ACERA: SUR

ESTE PLANO ES PROPIEDAD DE LA M.I. MUNICIPALIDAD DE GUAYAQUIL



56 "5 B8 FvG'FC7 <9
 GERENTE GENERAL EPMT

PROYECTO: MOBILIARIO URBANO PARADEROS DENTRO DE LA CIUDAD DE GUAYAQUIL

EQUIPO DE ESTUDIO:
 ARQ. CESAR CALLE
 ARQ. ALEXANDRA MORÁN

ESCALA: INDICADAS
 FECHA: SEPTIEMBRE DEL 2016
 DIBUJO: ARQ. ALEXANDRA MORAN GARCIA
 ARCHIVO: D:\...DATOS 2016\PARADEROS 2016\ CRISTO DEL CONSUELO\ paradero-Cristo del consuelo-lamina 18.dwg

18

ING. FERNANDO AMADOR
 DIRECTOR DE TRANSPORTE PÚBLICO EPMT

ARQ. JOSÉ MIGUEL RUBIO JAÉN
 DIRECTOR DE URBANISMO, AVALÚOS Y ORDENAMIENTO TERRITORIAL

ING. FERNANDO NAVAS
 DIRECTOR DE TRANSITO EPMT

ARQ. GINO MERA GILER
 SUBDIRECTOR DE PROYECTOS ESPECÍFICOS