

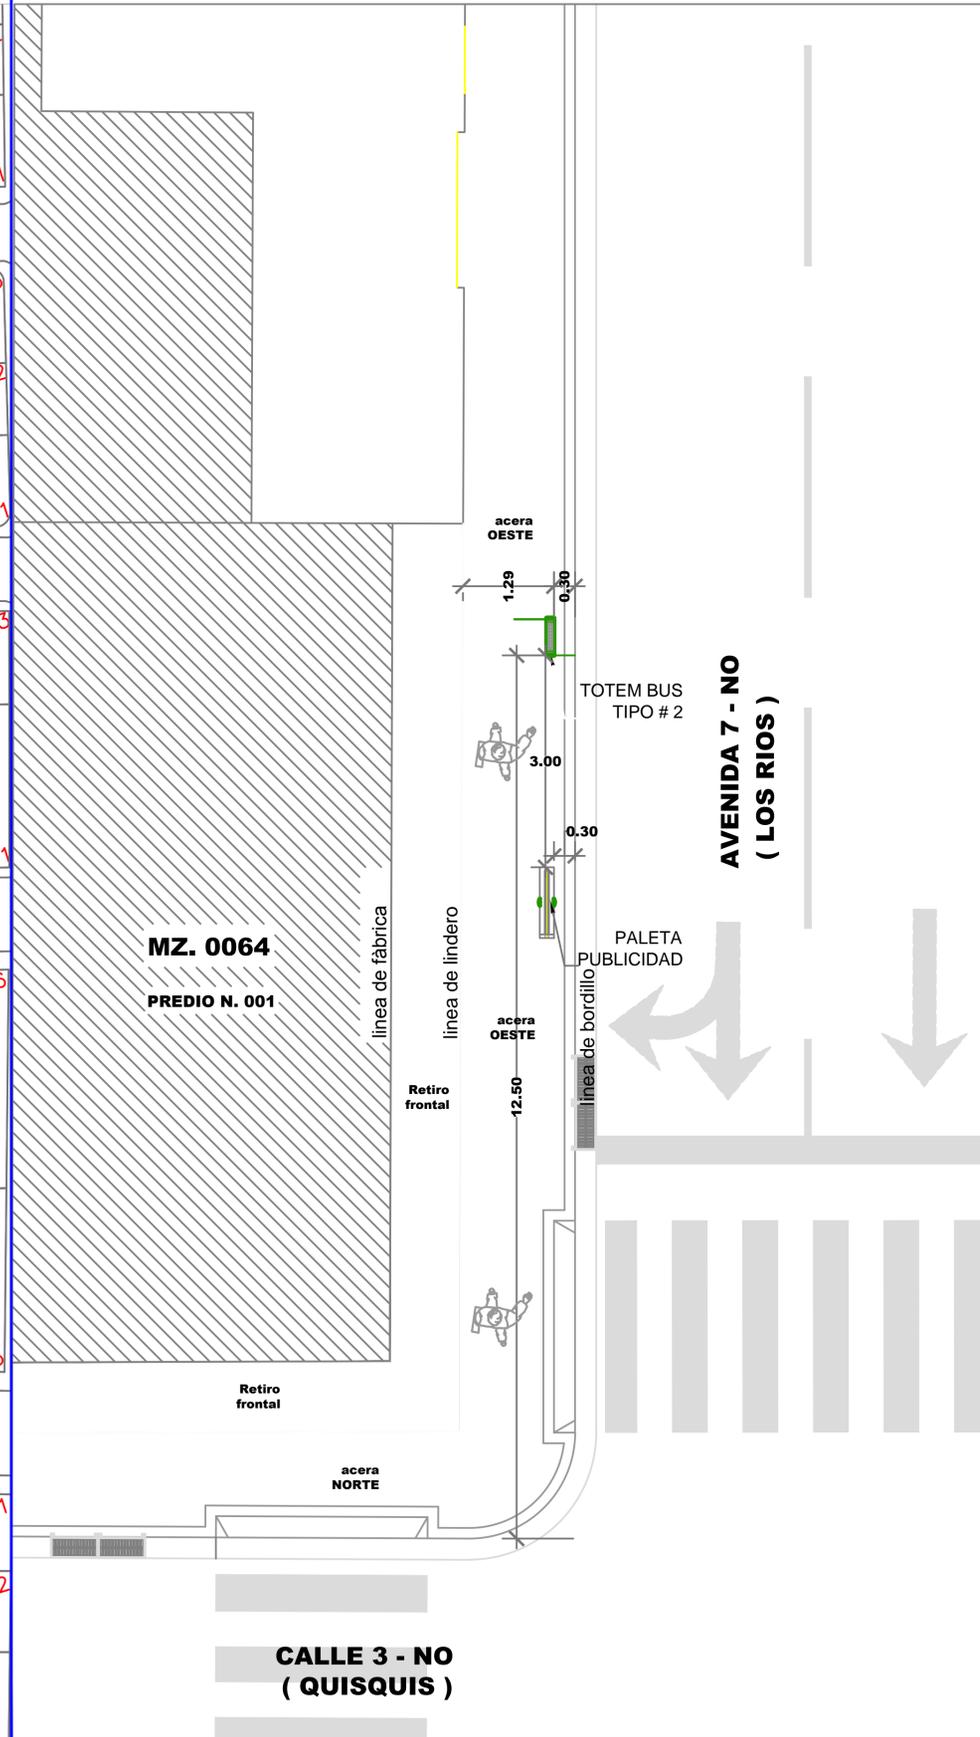


# UBICACIÓN DE PARADEROS DE TRANSPORTE PÚBLICO DE LA CIUDAD DE GUAYAQUIL

I 6 7 5 7 - 6 B A 5 D 5 7 5 H 5 G H F 5 @  
 ESCALA 1:1000

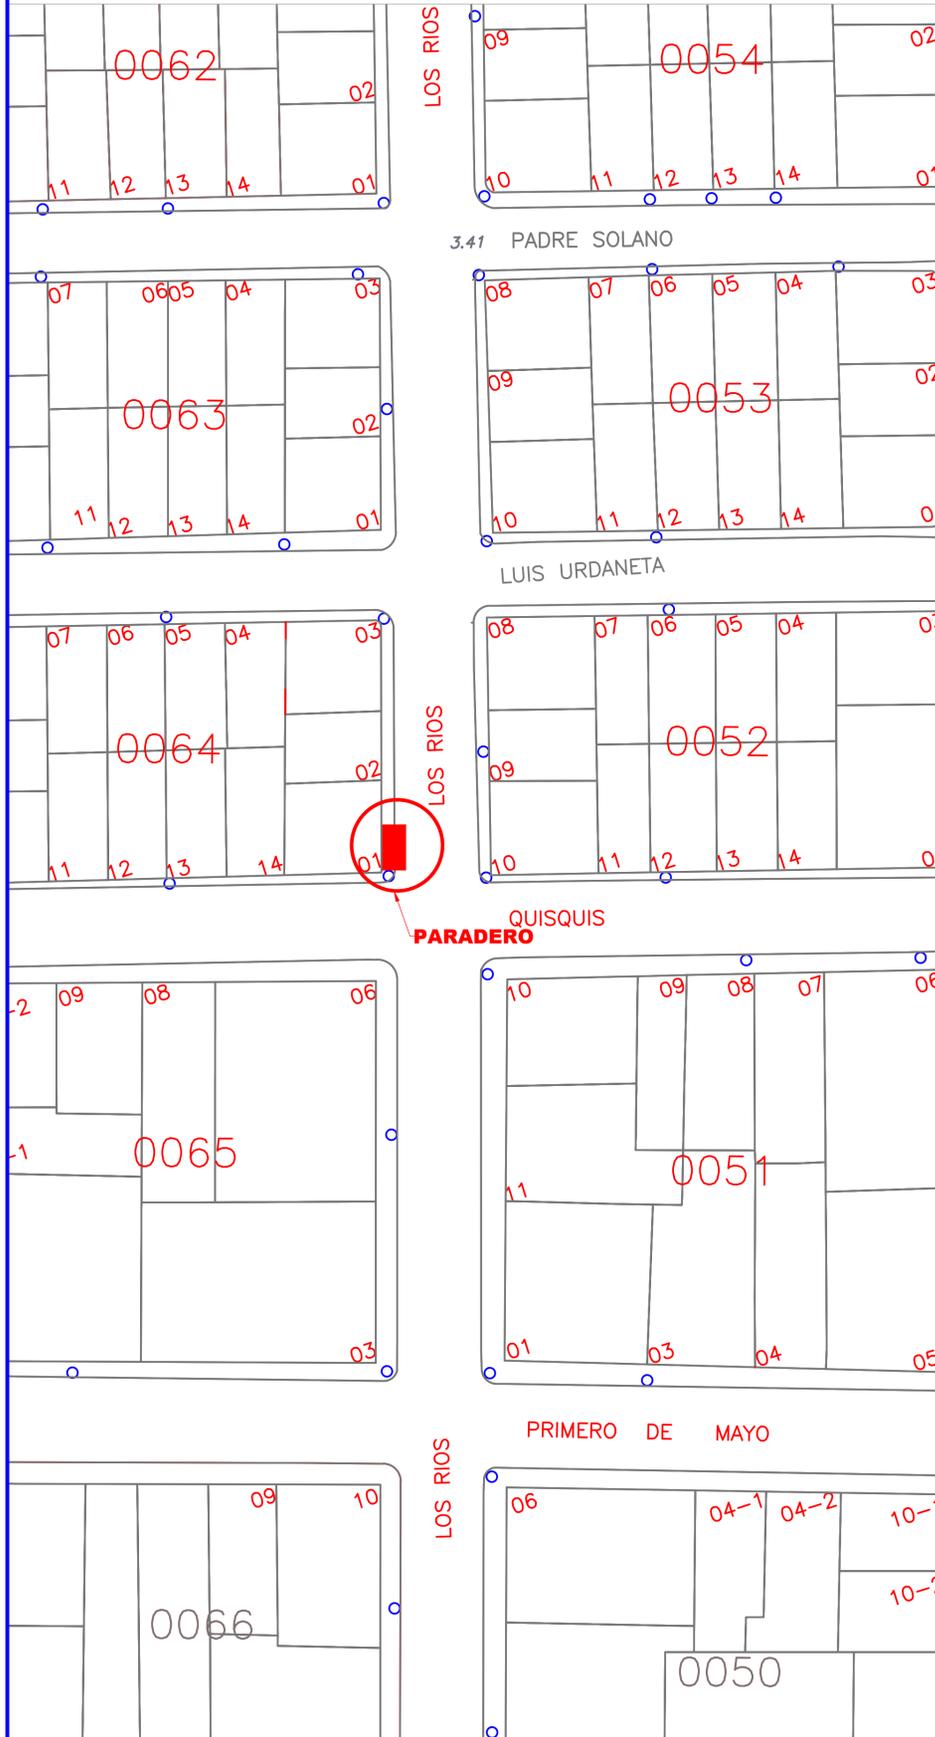

PLANTA  
 ESCALA 1:100

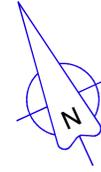

F9; " : CHC; Fâ : 7 C



## DATOS

**CODIGO DEL PARADERO:** 11-0064-001-0000-0-0-3  
**8 F 9 7 7 - 6 B. AV. 7-NO (LOS RIOS) Y CALLE 3-NO (QUISQUIS)**  
**ACERA:** OESTE

ESTE PLANO ES PROPIEDAD DE LA M.I. MUNICIPALIDAD DE GUAYAQUIL



56 "5 B 8 F v G F C 7 < 9  
 GERENTE GENERAL EPMT

PROYECTO:  
**MOBILIARIO URBANO  
 PARADEROS DENTRO DE LA  
 CIUDAD DE GUAYAQUIL**

EQUIPO DE ESTUDIO:  
 ARQ. CESAR CALLE  
 ARQ. ALEXANDRA MORÁN

ESCALA: INDICADAS  
 FECHA: SEPTIEMBRE DEL 2016  
 DIBUJO: ARQ. PETER SALAZAR SOJOS  
 ARCHIVO: D:\...DATOS 2016\PARADEROS 2016\ LOS RIOS/  
 paradero-Los Rios-lamina 3.dwg

LAMINA:  
**3**

ING. FERNANDO AMADOR  
 DIRECTOR DE TRANSPORTE PÚBLICO EPMT

ARQ. JOSÉ MIGUEL RUBIO JAÉN  
 DIRECTOR DE URBANISMO, AVALÚOS Y ORDENAMIENTO TERRITORIAL

ING. FERNANDO NAVAS  
 DIRECTOR DE TRANSITO EPMT

ARQ. GINO MERA GILER  
 SUBDIRECTOR DE PROYECTOS ESPECÍFICOS