


I 6 7 5 7 é B ' 8 9 ' D 5 F 5 8 9 F C G ' 8 9 ' H F 5 B G D C F H 9 ' D i 6 @ 7 C ' 8 9 ' @ 7 4 8 5 8 ' 8 9 ' ; I 5 M 5 E I = @

I 6 7 5 7 é B ' A 5 D 5 ' 7 5 H 5 G H F 5 @

ESCALA 1 _____ 1000

PLANTA

ESCALA 1 _____ 100

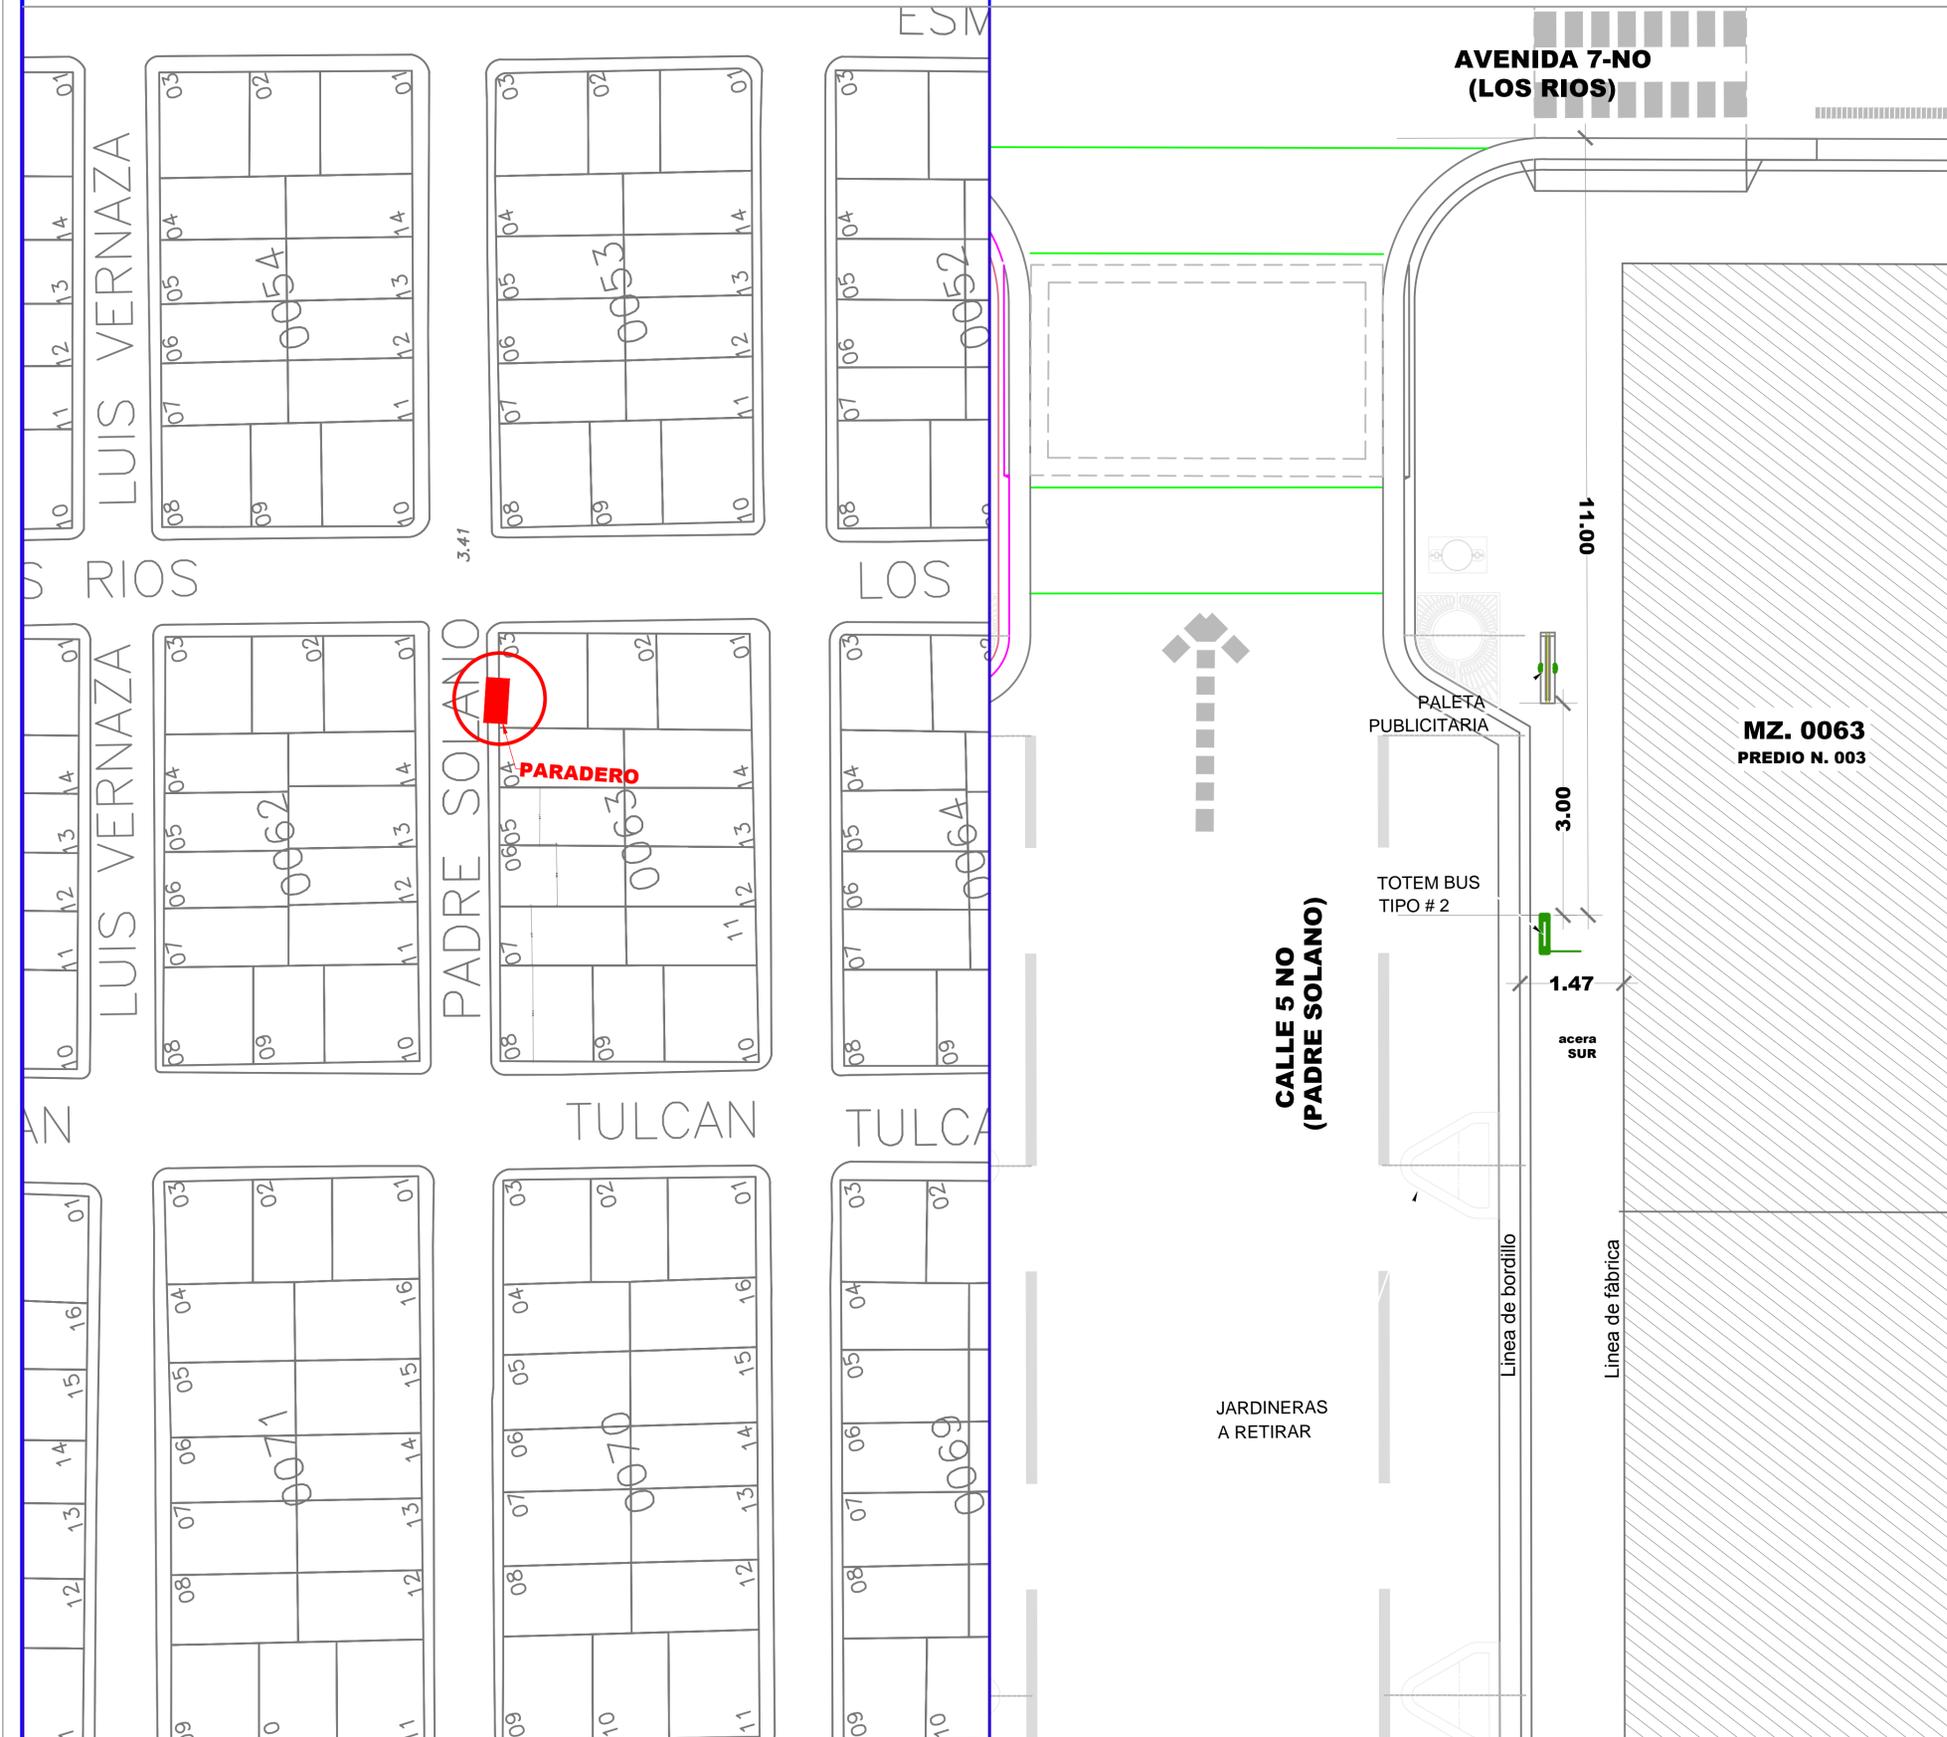

F9; " : CHC; Fâ : 7 C



DATOS

CODIGO DEL PARADERO: 11-0063-003-0000-0-0 004
 DIRECCIÓN: CALLE 5 NO (PADRE SOLANO) Y AV. 7 NO (LOS RIOS)
 ACERA: SUR

ESTE PLANO ES PROPIEDAD DE LA M.I. MUNICIPALIDAD DE GUAYAQUIL

| | | | |
|---|---|---|--|
| <p>M.I. MUNICIPALIDAD DE GUAYAQUIL</p> | <p>Guayaquil JAIME NEBOT ALCALDE ADMINISTRACIÓN 2014 - 2015</p> | <p>DIRECCIÓN DE URBANISMO, AVALÚOS Y ORDENAMIENTO TERRITORIAL G 68 F 977 é B 8 9 ' D F C 1 0 7 ' H C G 9 G 0 8 7 a 7 C G</p> | <p>ATM ALTERNATIVA DE TRANSPORTE MUNICIPAL EMPRESA PÚBLICA MUNICIPAL DE TRANSITO DE GUAYAQUIL DIRECCIÓN DE PLANIFICACIÓN DE TRANSITO</p> |
| <p>56 " 5 B 8 F v G F C 7 < 9 GERENTE GENERAL EPMT</p> | | <p>PROYECTO: MOBILIARIO URBANO PARADEROS DENTRO DE LA CIUDAD DE GUAYAQUIL</p> | |
| <p>EQUIPO DE ESTUDIO: ARQ. CESAR CALLE ARQ. ALEXANDRA MORÁN</p> | | <p>ESCALA: INDICADAS FECHA: OCTUBRE DEL 2016 DIBUJO: ARQ. PETER SALAZAR SOJOS ARCHIVO: D:_DATOS 2016\PARADEROS 2016\ESMERALDAS\paradero-transversal-lamina 004.dwg</p> | <p>LAMINA: 004</p> |
| <p>ING. FERNANDO AMADOR DIRECTOR DE TRANSPORTE PÚBLICO EPMT</p> | | <p>ARQ. GUILLERMO ARGÜELLO SANTOS DIRECTOR (E) DE URBANISMO, AVALÚOS Y ORDENAMIENTO TERRITORIAL</p> | |
| <p>ING. FERNANDO NAVAS DIRECTOR DE TRANSITO EPMT</p> | | <p>ARQ. GINO MERA GILER SUBDIRECTOR DE PROYECTOS ESPECÍFICOS</p> | |