


UBICACIÓN DE PARADEROS DE TRANSPORTE PÚBLICO DE LA CIUDAD DE GUAYAQUIL


I 6 7 5 7 4 B A 5 D 5 7 5 H 5 G H F 5 @

ESCALA 1:1000

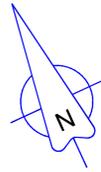


PLANTA

ESCALA 1:100

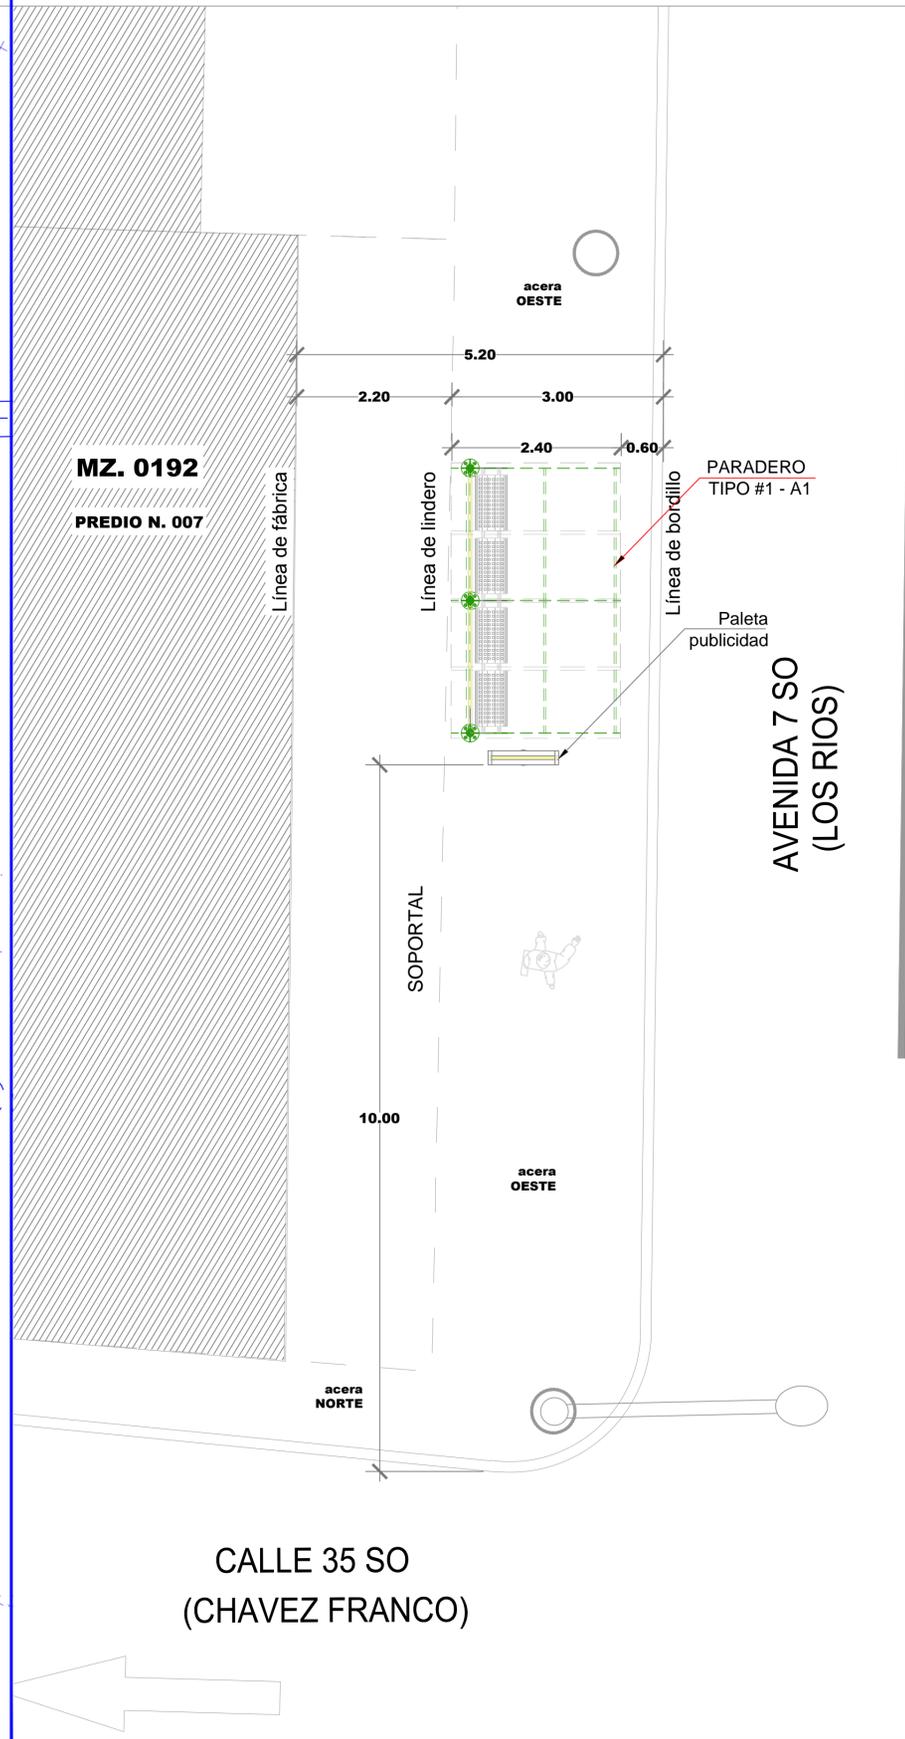

F9; " : CHC; Fâ : 7 C

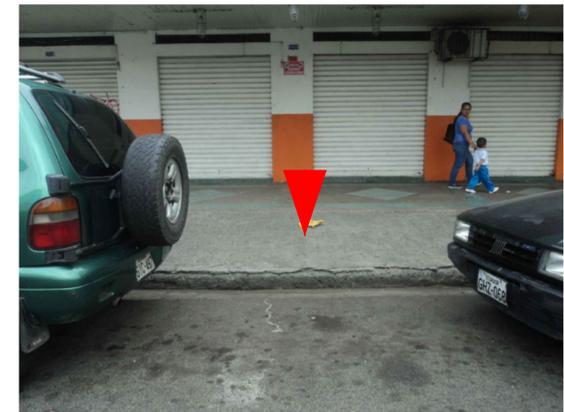

DATOS

CODIGO DEL PARADERO: 08-0192-007-0000-0-0-49

8 7 9 7 7 4 B. AV. 7-NO (LOS RIOS) Y CALLE 35-SO (CHAVEZ FRANCO)

ACERA: OESTE

ESTE PLANO ES PROPIEDAD DE LA M.I. MUNICIPALIDAD DE GUAYAQUIL

| | | | |
|---|--|---|----------------------|
| | | | |
| DIRECCIÓN DE URBANISMO, AVALÚOS Y ORDENAMIENTO TERRITORIAL <small>GE 68 F 977 4 B 89 DF CMB7 HCG 9 CD97 A 7 CG</small> | | EMPRESA PÚBLICA MUNICIPAL DE TRANSITO DE GUAYAQUIL DIRECCIÓN DE PLANIFICACIÓN DE TRANSITO | |
| 56 "5 B8 FvG'FC7 <9 GERENTE GENERAL EPMT | | PROYECTO: MOBILIARIO URBANO PARADEROS DENTRO DE LA CIUDAD DE GUAYAQUIL | |
| EQUIPO DE ESTUDIO: ARQ. CESAR CALLE ARQ. ALEXANDRA MORÁN | | ESCALA: INDICADAS FECHA: SEPTIEMBRE DEL 2016 DIBUJO: JAVIER CALLE PIA RABASCALL ARCHIVO: D:\...DATOS 2016\PARADEROS 2016\ LOS RIOS/paradero-Los Rios-lamina-47-50.dwg | LAMINA: 49 |
| ING. FERNANDO AMADOR DIRECTOR DE TRANSPORTE PÚBLICO EPMT | | ARQ. JOSÉ MIGUEL RUBIO JAÉN DIRECTOR DE URBANISMO, AVALÚOS Y ORDENAMIENTO TERRITORIAL | |
| ING. FERNANDO NAVAS DIRECTOR DE TRANSITO EPMT | | ARQ. GINO MERA GILER SUBDIRECTOR DE PROYECTOS ESPECÍFICOS | |