

I 6 7 5 7 é B ' 8 9 ' D 5 F 5 8 9 F C G ' 8 9 ' H F 5 B G D C F H 9 ' D i 6 @ 7 C ' 8 9 ' @ 5 ' 7 4 8 5 8 ' 8 9 ' ; I 5 M 5 E I = @

I 6 7 5 7 é B ' A 5 D 5 ' 7 5 H 5 G H F 5 @

ESCALA 1 : 1000





PLANTA

ESCALA 1 : 100



F 9 ; " : C H C ; F â : 7 C

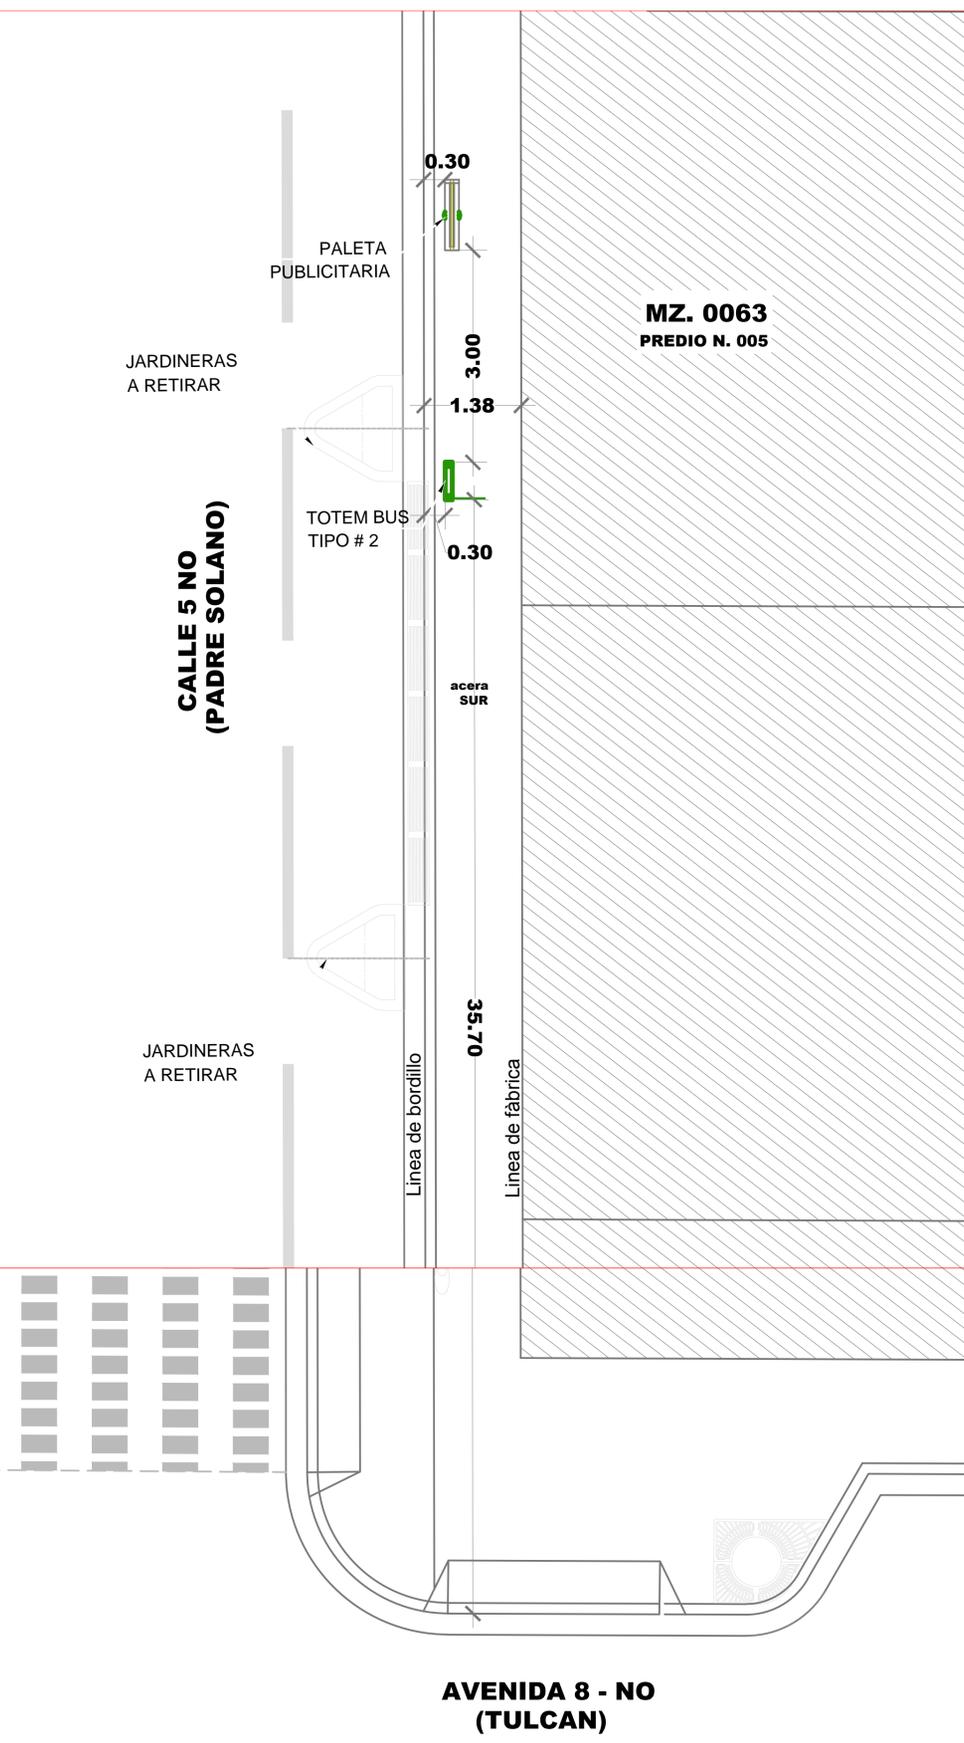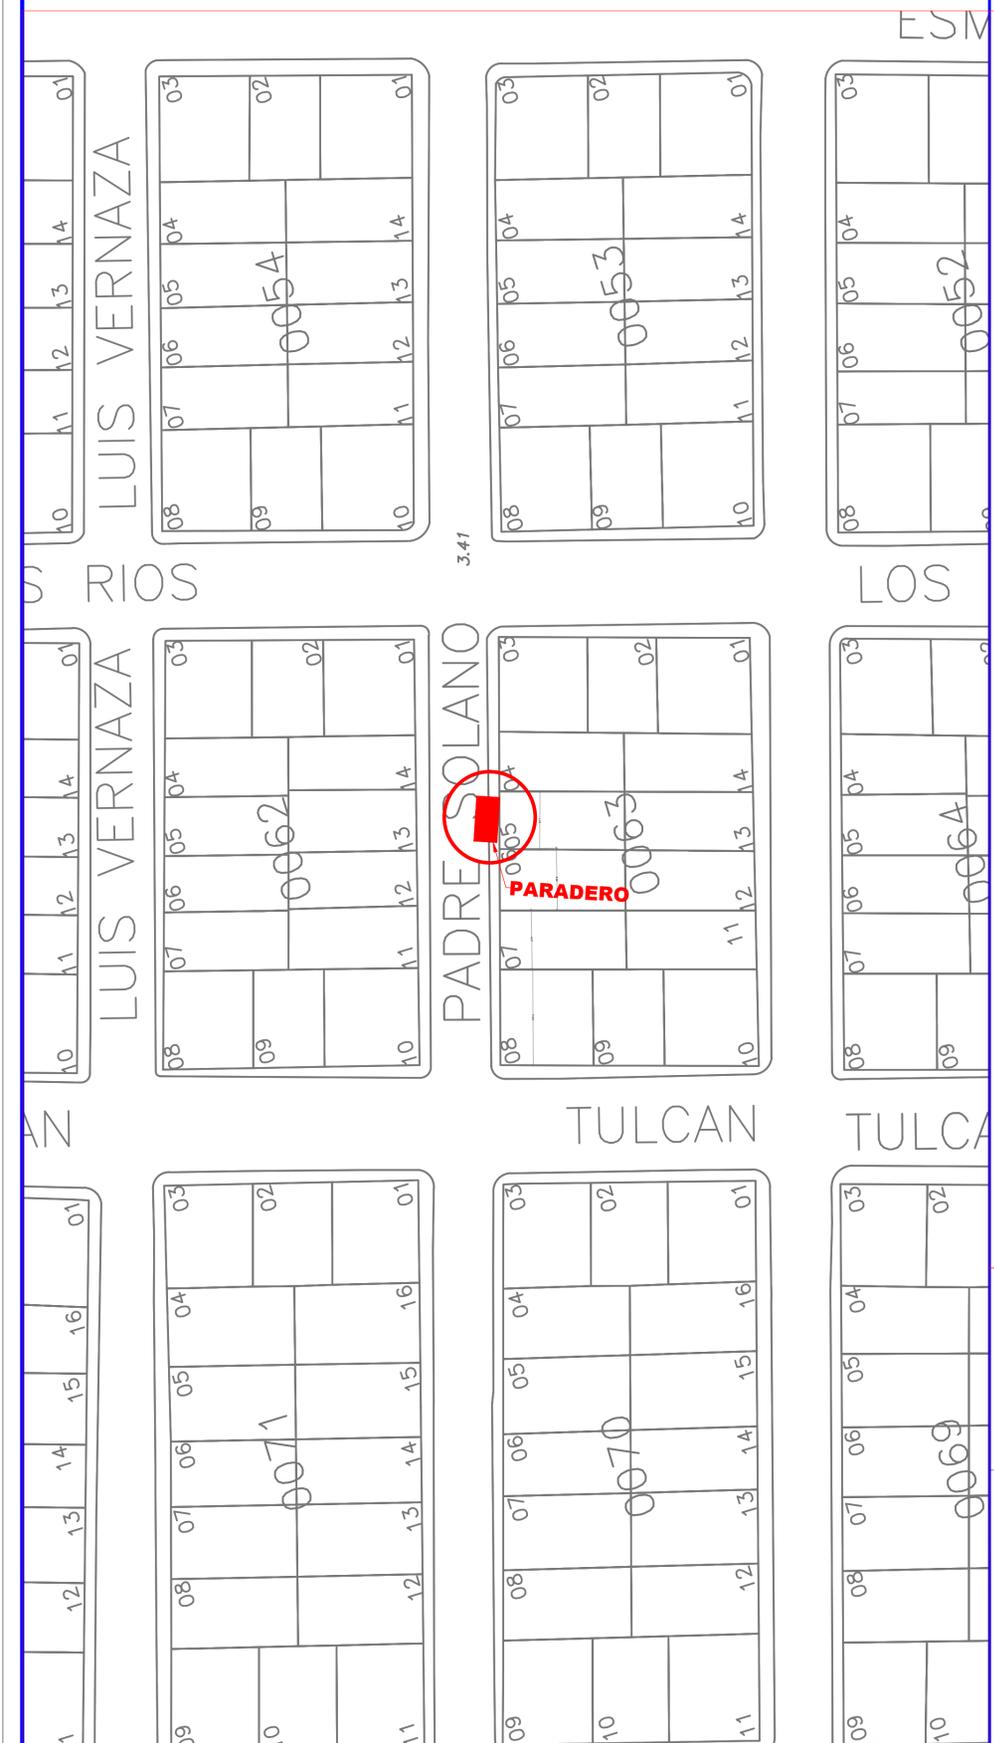

**DATOS**

CODIGO DEL PARADERO: 11-0063-005-0000-0-0 005  
 DIRECCIÓN: CALLE 5 NO ( PADRE SOLANO) Y AV. 8 NO ( TULCAN)  
 ACERA: SUR

ESTE PLANO ES PROPIEDAD DE LA M.I. MUNICIPALIDAD DE GUAYAQUIL

<p>M.I. MUNICIPALIDAD DE GUAYAQUIL</p>	<p>Guayaquil          JAIME NEBOT ALCALDE          ADMINISTRACIÓN 2014 - 2015</p>	<p>DIRECCIÓN DE URBANISMO, AVALÚOS Y ORDENAMIENTO TERRITORIAL          G 68 F 977 é B 8 9 ' D F C I 0 7 H C G 9 G D 9 7 a 7 C G</p>	<p>ATM          AUTÓNOMO DE TRANSITO MANAGERIAL          EMPRESA PUBLICA MUNICIPAL DE TRANSITO DE GUAYAQUIL          DIRECCIÓN DE PLANIFICACIÓN DE TRANSITO</p>
<p>56 " 5 B 8 F v G F C 7 &lt; 9          GERENTE GENERAL EPMT</p>		<p>PROYECTO:  <b>MOBILIARIO URBANO          PARADEROS DENTRO DE LA CIUDAD DE GUAYAQUIL</b></p>	
<p>EQUIPO DE ESTUDIO:          ARQ. CESAR CALLE          ARQ. ALEXANDRA MORÁN</p>		<p>ESCALA: INDICADAS          FECHA: JULIO DEL 2016          DIBUJO: ARQ. PETER SALAZAR SOJOS          ARCHIVO: D:\_DATOS 2016\PARADEROS 2016\ ESMERALDAS\ paradero-TRANSVERSAL-lamina 005.dwg</p>	<p>LAMINA:  <b>005</b></p>
<p>ING. FERNANDO AMADOR          DIRECTOR DE TRANSPORTE PÚBLICO EPMT</p>		<p>ARQ. GUILLERMO ARGÜELLO SANTOS          DIRECTOR (E) DE URBANISMO, AVALÚOS Y ORDENAMIENTO TERRITORIAL</p>	
<p>ING. FERNANDO NAVAS          DIRECTOR DE TRANSITO EPMT</p>		<p>ARQ. GINO MERA GILER          SUBDIRECTOR DE PROYECTOS ESPECÍFICOS</p>	