


# UBICACIÓN DE PARADEROS DE TRANSPORTE PÚBLICO DE LA CIUDAD DE GUAYAQUIL


I 6 7 5 7 é B A 5 D 5 7 5 H 5 G H F 5 @

ESCALA 1 : 1000

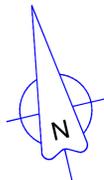

PLANTA

ESCALA 1 : 100

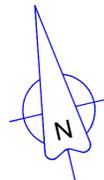

F9; " : CHC; Fâ : 7 C



CAPITAN NAJERA


SEIS DE MARZO

FEBRES CORDERO

PARADERO

CUENCA

MARZO

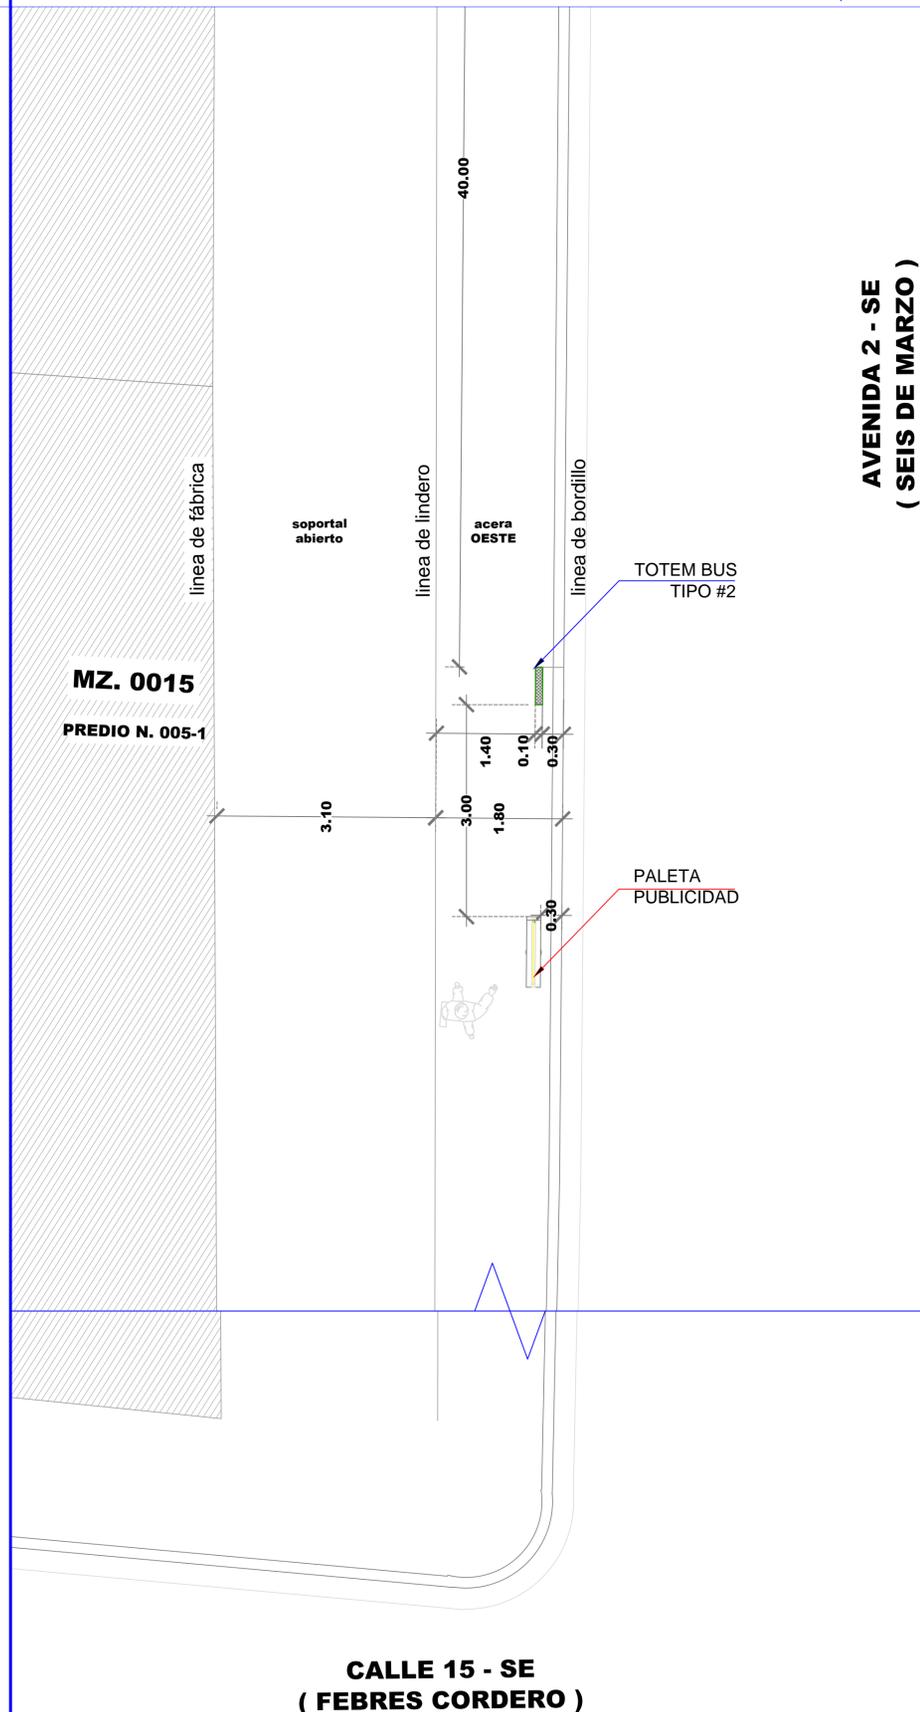

AVENIDA 2 - SE  
( SEIS DE MARZO )

CALLE 15 - SE  
( FEBRES CORDERO )

## DATOS

CODIGO DEL PARADERO: 05-0015-005-0001-0-0-62

8 F977 é B. AV. 2-SE (SEIS DE MARZO) Y CALLE 15-SE (FEBRES CORDERO)

ACERA: OESTE

ESTE PLANO ES PROPIEDAD DE LA M.I. MUNICIPALIDAD DE GUAYAQUIL

|   |   |  |  |
|---|---|--|--|
| <p>M.I. MUNICIPALIDAD DE GUAYAQUIL</p>                                  | <p>Guayaquil<br/>JAIME NEBOT<br/>ALCALDE<br/>ADMINISTRACIÓN 2014 - 2015</p> | <p>DIRECCIÓN DE URBANISMO, AVALÚOS Y ORDENAMIENTO TERRITORIAL<br/>G 68 F977 é B 89 DF C107 HCG9GD97a 7 CG</p>  | <p>ATM<br/>AUTORIDAD DE TRANSPORTE METROPOLITANO<br/>EMPRESA PÚBLICA MUNICIPAL DE TRANSPORTE DE GUAYAQUIL<br/>DIRECCIÓN DE PLANIFICACIÓN DE TRÁNSITO</p> |
| <p>56 "5 B8 Fv GFC7 &lt;9<br/>GERENTE GENERAL EPMT</p>                  |   | <p>PROYECTO:<br/><b>MOBILIARIO URBANO<br/>PARADEROS DENTRO DE LA<br/>CIUDAD DE GUAYAQUIL</b></p>   |  |
| <p>EQUIPO DE ESTUDIO:<br/>ARQ. CESAR CALLE<br/>ARQ. ALEXANDRA MORÁN</p> |   | <p>ESCALA: INDICADAS<br/>FECHA: SEPTIEMBRE DEL 2016<br/>DIBUJO: JAVIER CALLE<br/>PIA RABASCALL<br/>ARCHIVO: D:\_DATOS 2016\PARADEROS 2016\ SEIS DE MARZO/paradero-Seis de Marzo-lamina 60-63.dwg</p> | <p>LAMINA:<br/><b>62</b></p>   |
| <p>ING. FERNANDO AMADOR<br/>DIRECTOR DE TRANSPORTE PÚBLICO EPMT</p>     |   | <p>ARQ. JOSÉ MIGUEL RUBIO JAÉN<br/>DIRECTOR DE URBANISMO, AVALÚOS Y ORDENAMIENTO TERRITORIAL</p>   |  |
| <p>ING. FERNANDO NAVAS<br/>DIRECTOR DE TRANSITO EPMT</p>                |   | <p>ARQ. GINO MERA GILER<br/>SUBDIRECTOR DE PROYECTOS ESPECÍFICOS</p>   |  |