


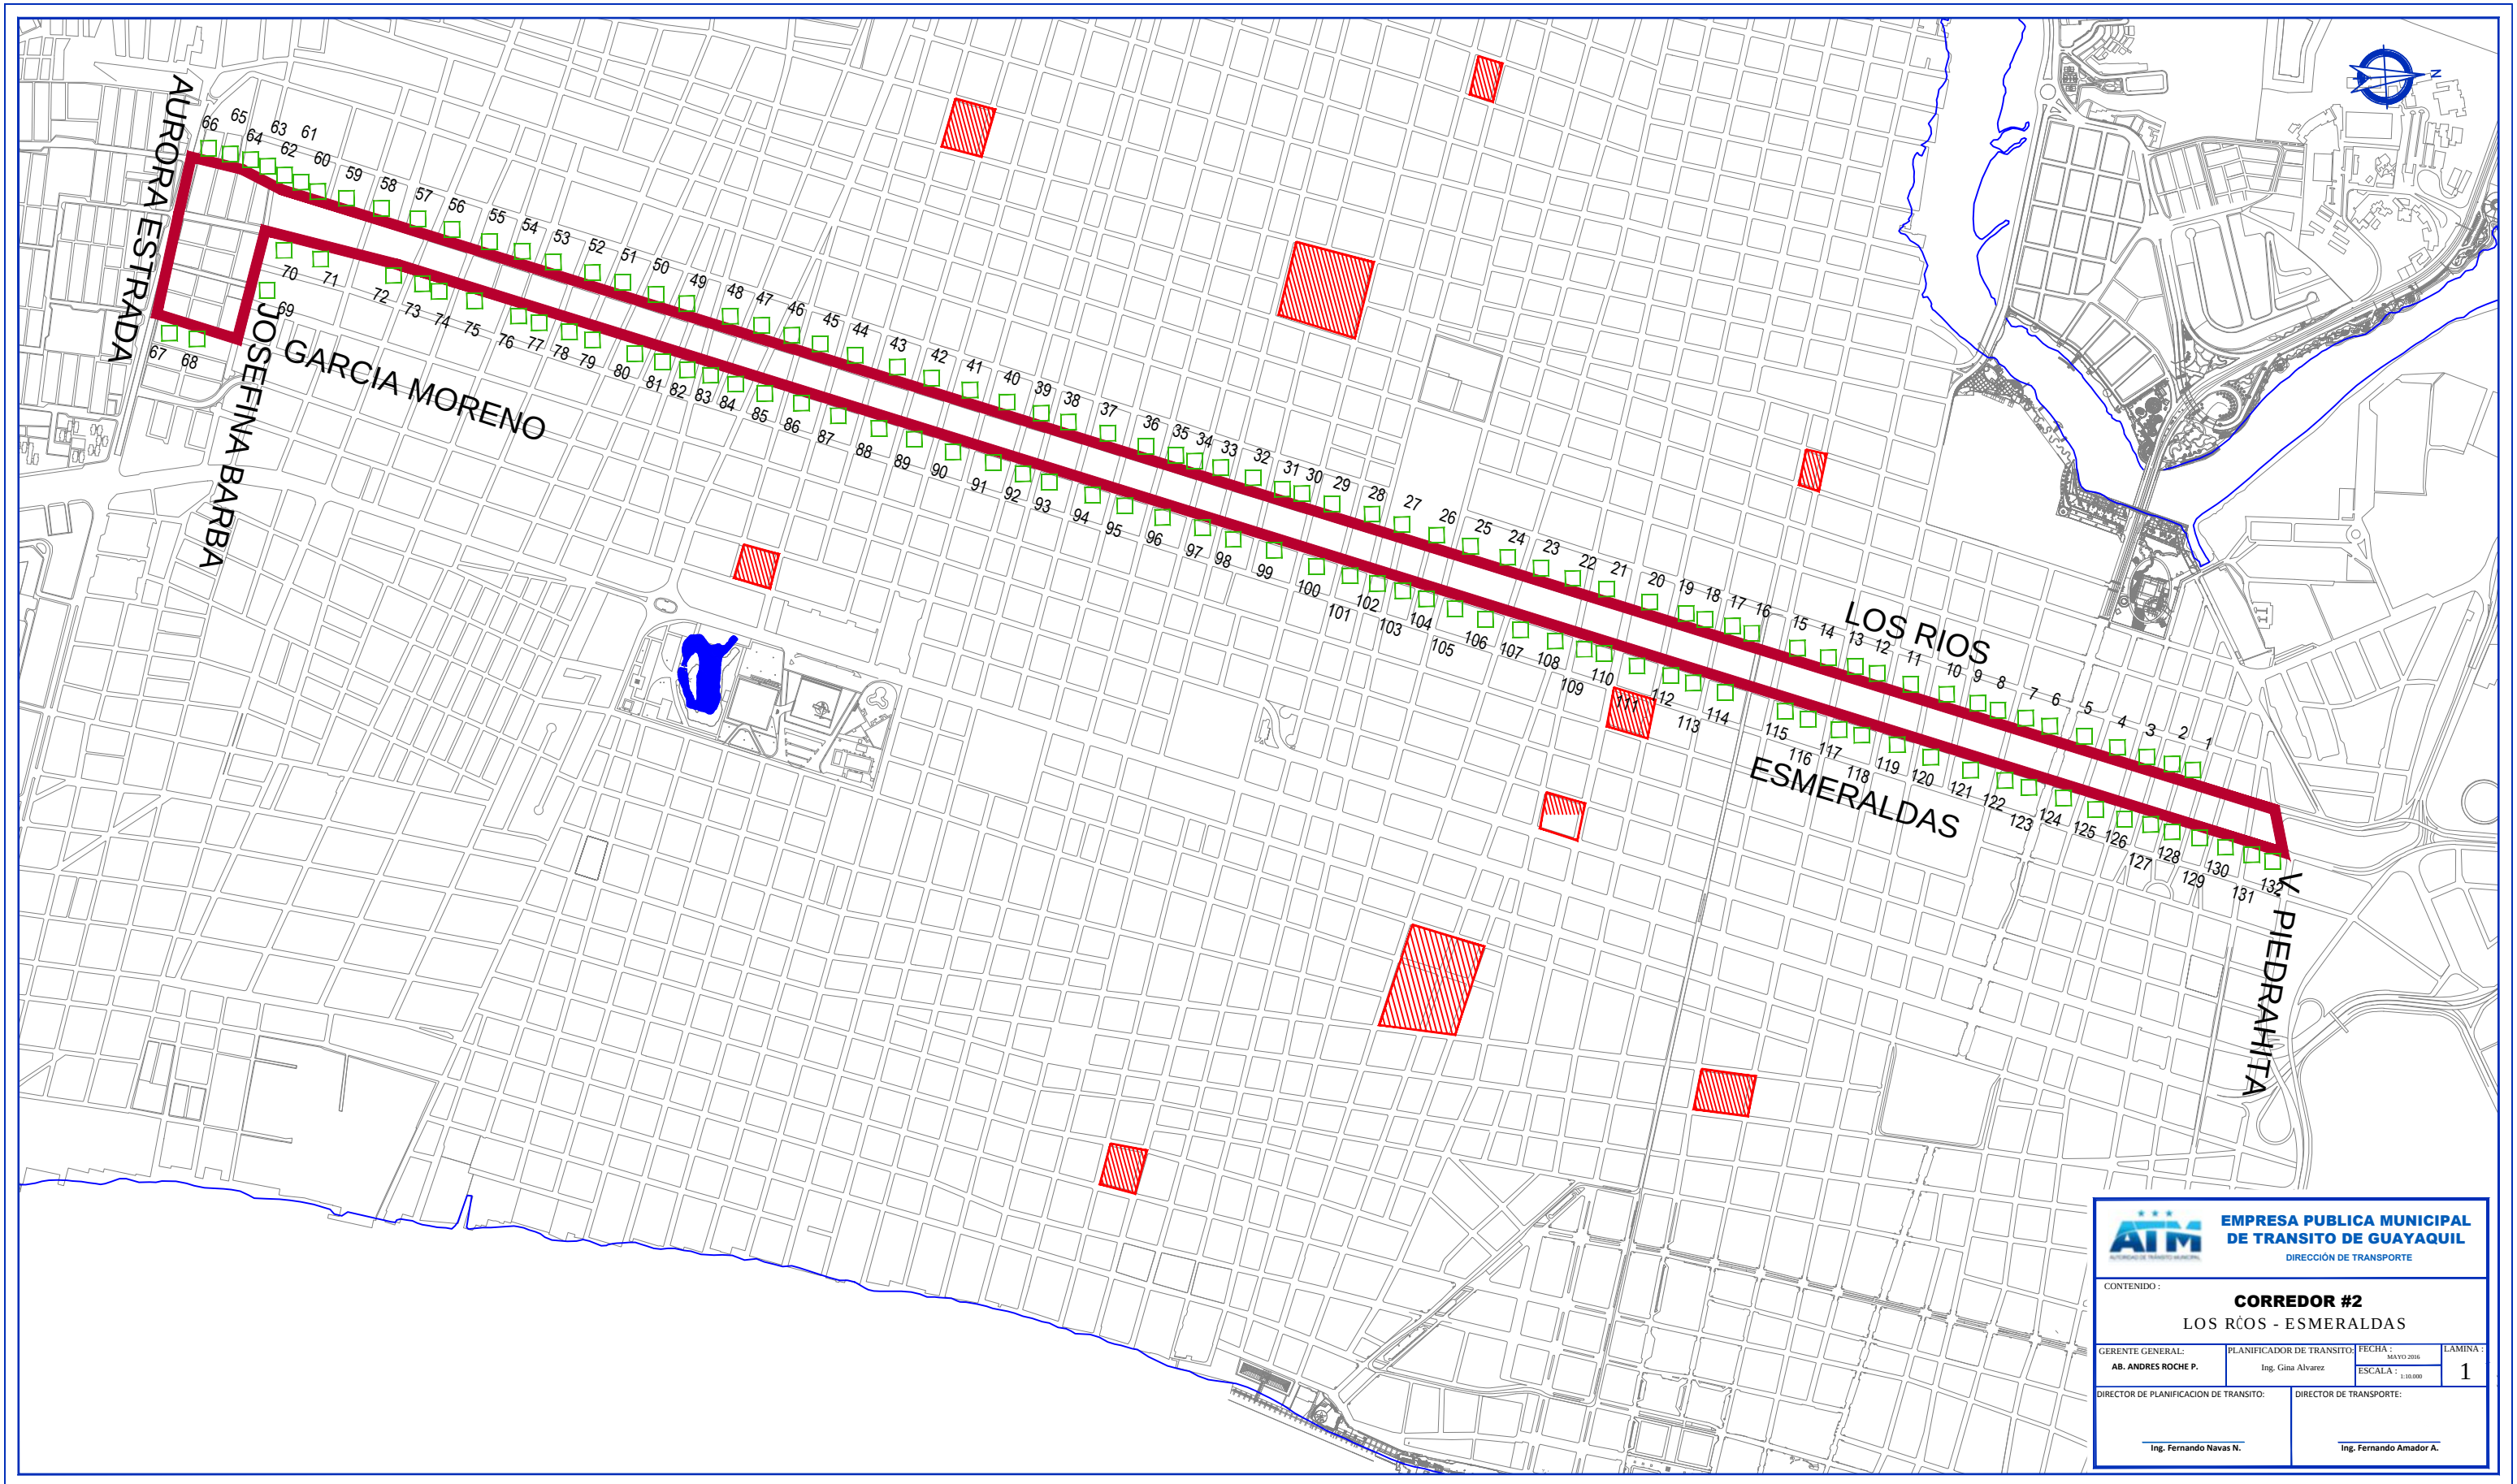



EMPRESA PUBLICA MUNICIPAL
DE TRANSITO DE GUAYAQUIL
DIRECCIÓN DE TRANSPORTE

CONTENIDO :

CORREDOR #2
LOS RÍOS - ESMERALDAS

GERENTE GENERAL: AB. ANDRES ROCHE P.	PLANIFICADOR DE TRANSITO: Ing. Gina Alvarez	FECHA : MAYO 2016 ESCALA : 1:10,000	LAMINA : 1
DIRECTOR DE PLANIFICACION DE TRANSITO: Ing. Fernando Navas N.		DIRECTOR DE TRANSPORTE: Ing. Fernando Amador A.	