
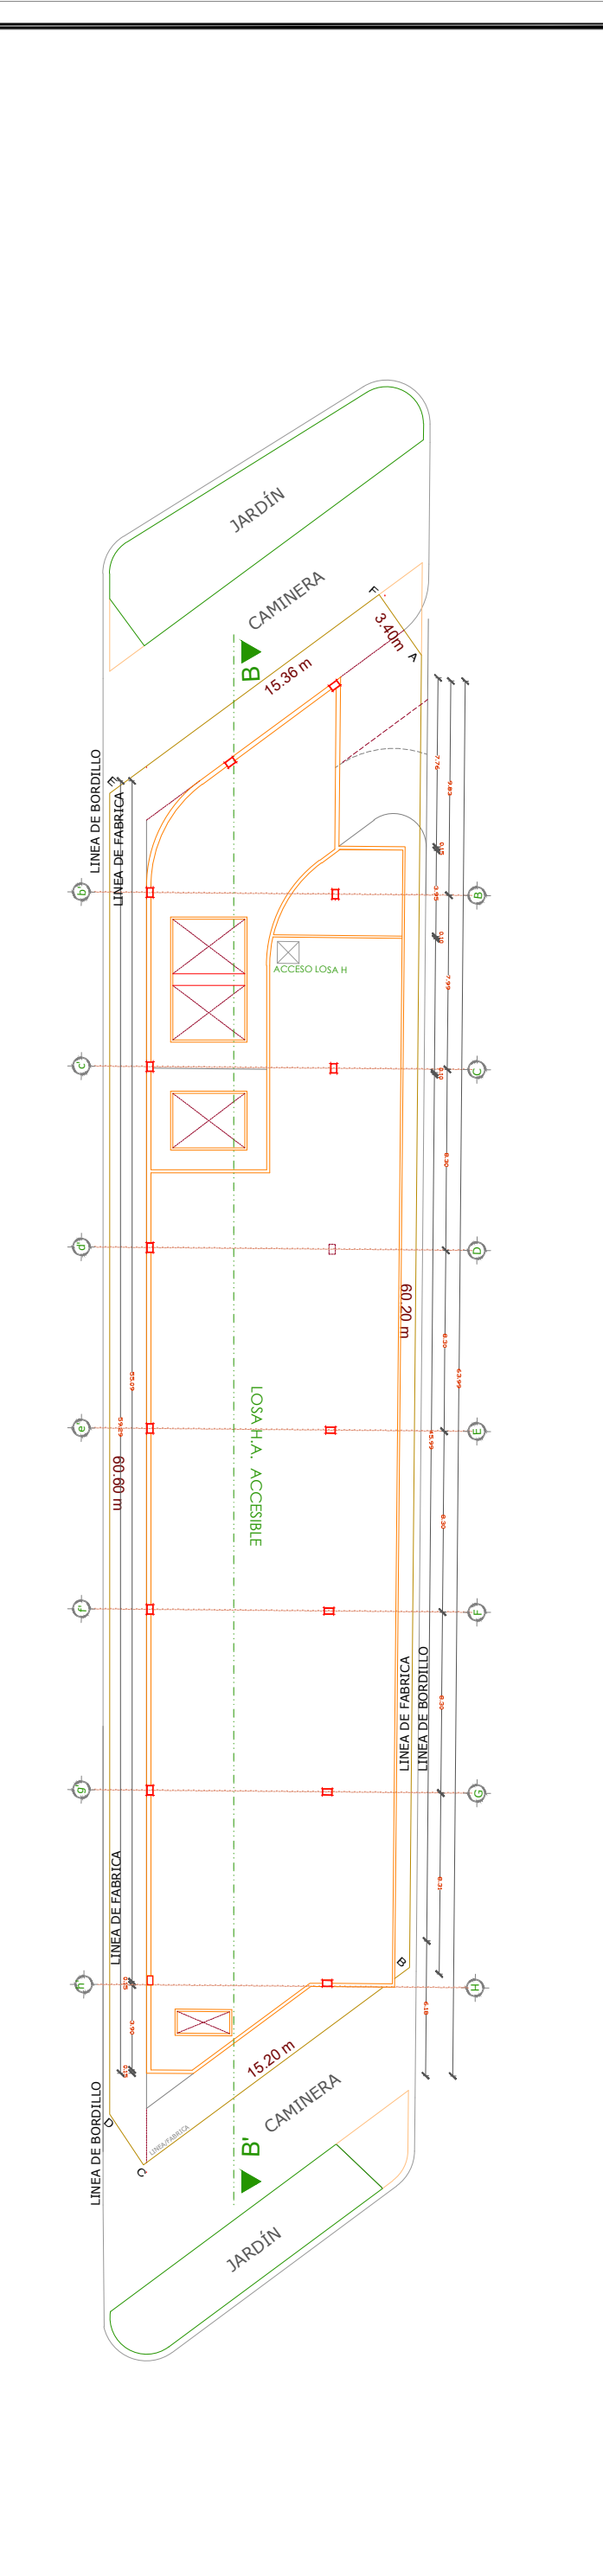
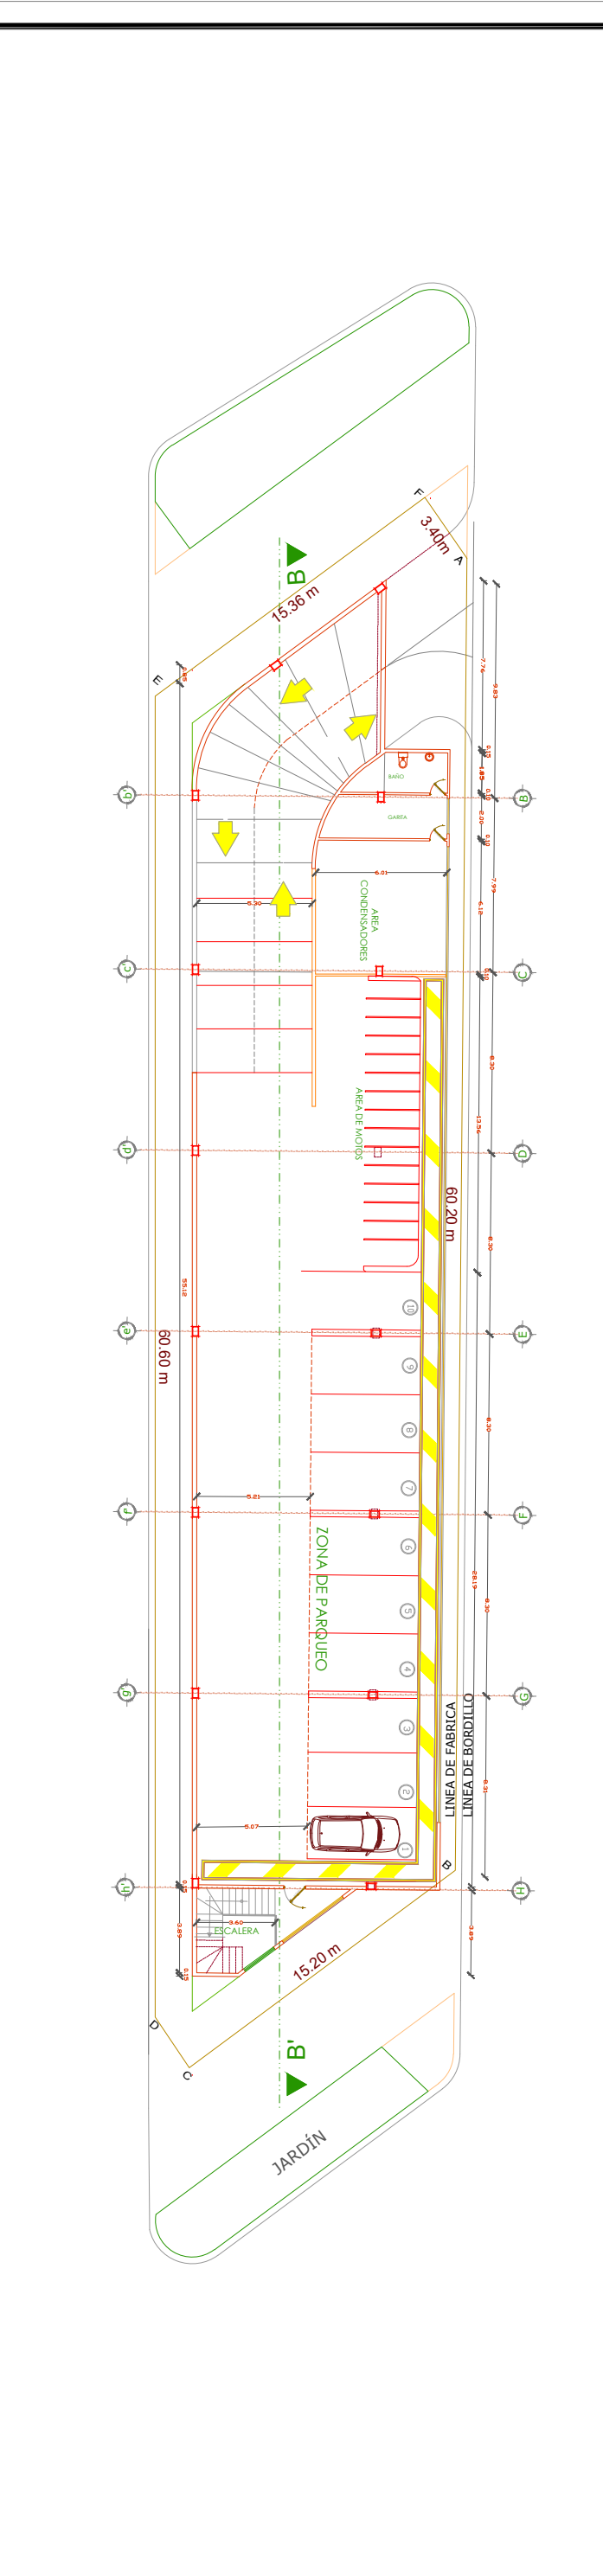


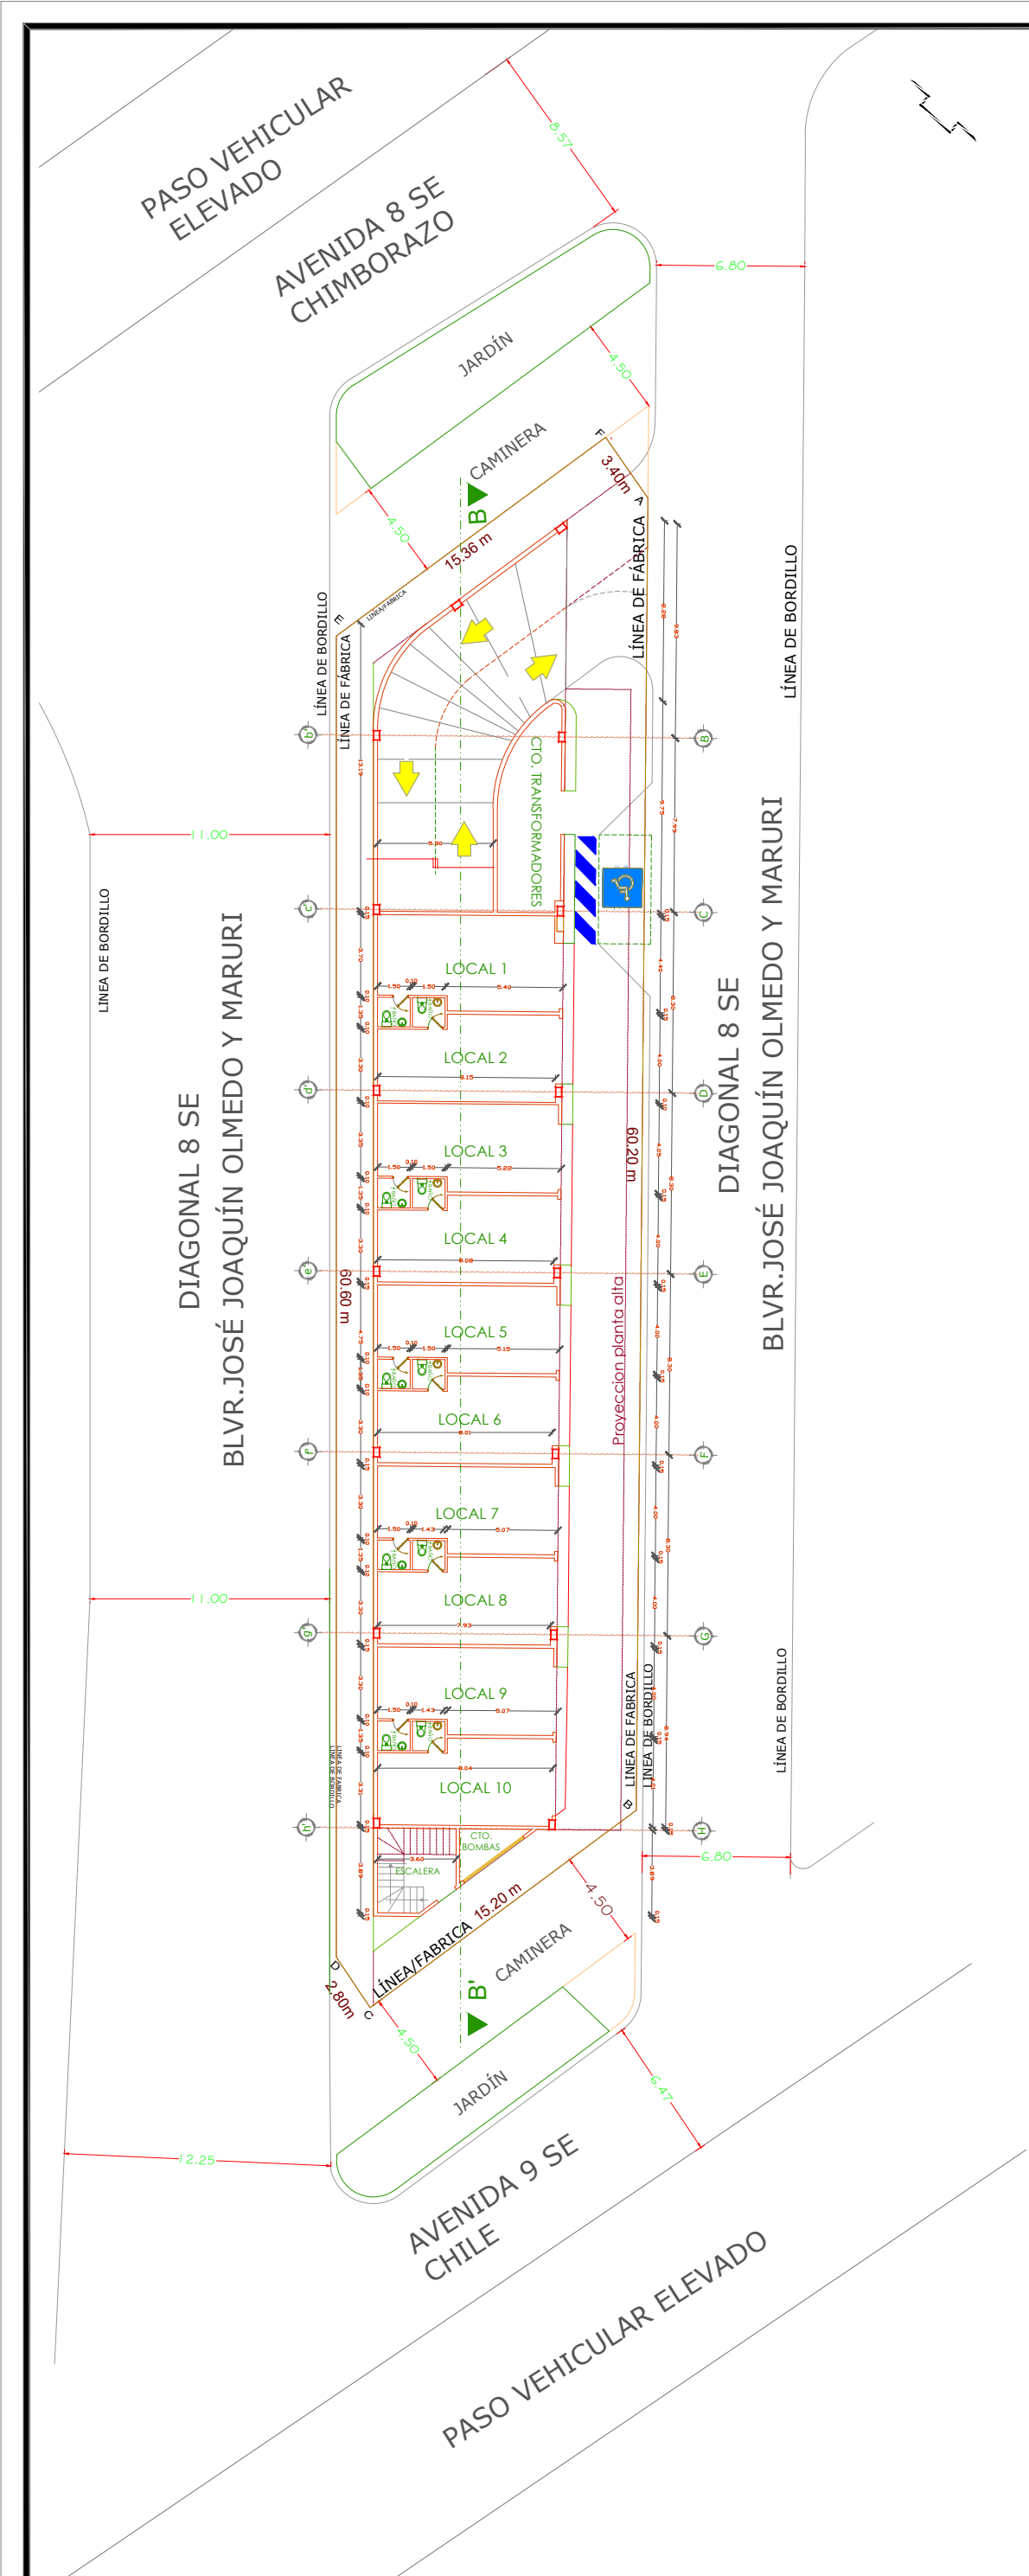

UBICACIÓN

PROVINCIA: GUAYAS
CANTÓN: GUAYAQUIL

SECTOR: 04
PARROQUIA: OLMEDO
CÓDIGO CAT: 04-0104-001

OBSERVACIONES:

ESPECIFICACIONES TÉCNICAS.-

MATERIALES:

- * PILOTES BARRENADOS DE 280 Kg/cm² EN CIMENTACIÓN
- * HORMIGON 280 Kg/cm² PARA LOSA
- * PILARES HORMIGON 280 Kg/cm²
- * VARILLAS DE 12mm EN PILARES REF.: 16 - 18 mm
- * ENCEPADO - VIGAS DE AMARRE EN AMBOS SENTIDOS
- * PINTURA ELASTOMERICA PARA FACHADA PRINCIPAL
- * PIEL DE ESTRUCTURA ALUMINO - VIDRIO TEMPLADO
- * PUERTAS TAMBORADAS DE RH - LAMINADA
- * TUMBADOS DE GYPSUM - PVC
- * PISOS REVESTIDOS CON PORCELANATO - CERAMICA - FLOTANTE
- * LOSA DE CUBIERTA

ESTE PLANO ES PROPIEDAD DE LA M.I. MUNICIPALIDAD DE GUAYAQUIL



MUY ILUSTRE
MUNICIPALIDAD
DE GUAYAQUIL
Por Guayaquil Independiente



Alcaldía Guayaquil

DIRECCIÓN DE PLANIFICACIÓN URBANA, PROYECTOS
Y ORDENAMIENTO TERRITORIAL



DUPOT

PROYECTO:
"ORDENANZA QUE AUTORIZA Y REGULA EN LOS ASPECTOS FUNDAMENTALES LA
CONCESIÓN PARA EL DISEÑO, CONSTRUCCIÓN (DEMOLICIÓN), EQUIPAMIENTO,
OPERACIÓN Y MANTENIMIENTO, DE UN EDIFICIO CON CUATRO FACHADAS VERDES
(FRONTAL, LATERALES Y POSTERIOR) DE DOS PLANTAS (PLANTA BAJA Y UNA PLANTA
ALTA) DESTINADAS A ACTIVIDADES COMERCIALES ASEQUIBLES Y A PARQUEO PÚBLICO
EN EL SOLAR MUNICIPAL UBICADO LA AV. JOSÉ JOAQUÍN DE OLMEDO ENTRE LAS
AVENIDAS CHIMBORAZO Y CHILE"

CONTIENE:

- PLANOS ARQUITECTÓNICOS REFERENCIALES
- PLANTA BAJA - PROPUESTA ARQUITECTÓNICA
- PRIMERA PLANTA ALTA
- PLANTA CUBIERTA
- ESPECIFICACIONES TÉCNICAS
- UBICACIÓN

ESCALA:
INDICADAS

FECHA:
AGOSTO 2021

1/2

ARCHIVO:
D:\Documentos\AV - OLMEDO\AV - OLMEDO.dwg

EQUIPO DE ESTUDIO
ARQ. ISABEL MEDINA MOSCOSO
ARQ. WILSON VALAREZO RODRIGUEZ
ING. WILLY MARTILLO LIMA
ING. MAURICIO GABOR NARVÁEZ
ARQ. WILMER ZUÑIGA PERALVO

DIRECTORA DE PLANIFICACIÓN URBANA,
PROYECTOS Y ORDENAMIENTO TERRITORIAL:
ARQ. VERÓNICA LANDÍN GARCÍA, Mgr.

JEFE DE PROYECTOS :
ARQ. CRISTINA SANCHEZ F. Mtr.