PARADERO TIPO A.1
PLANTA CON DOBLE ASIENTO (ACERA DE 3.00MTS O MÁS)
ESCALA 1:25

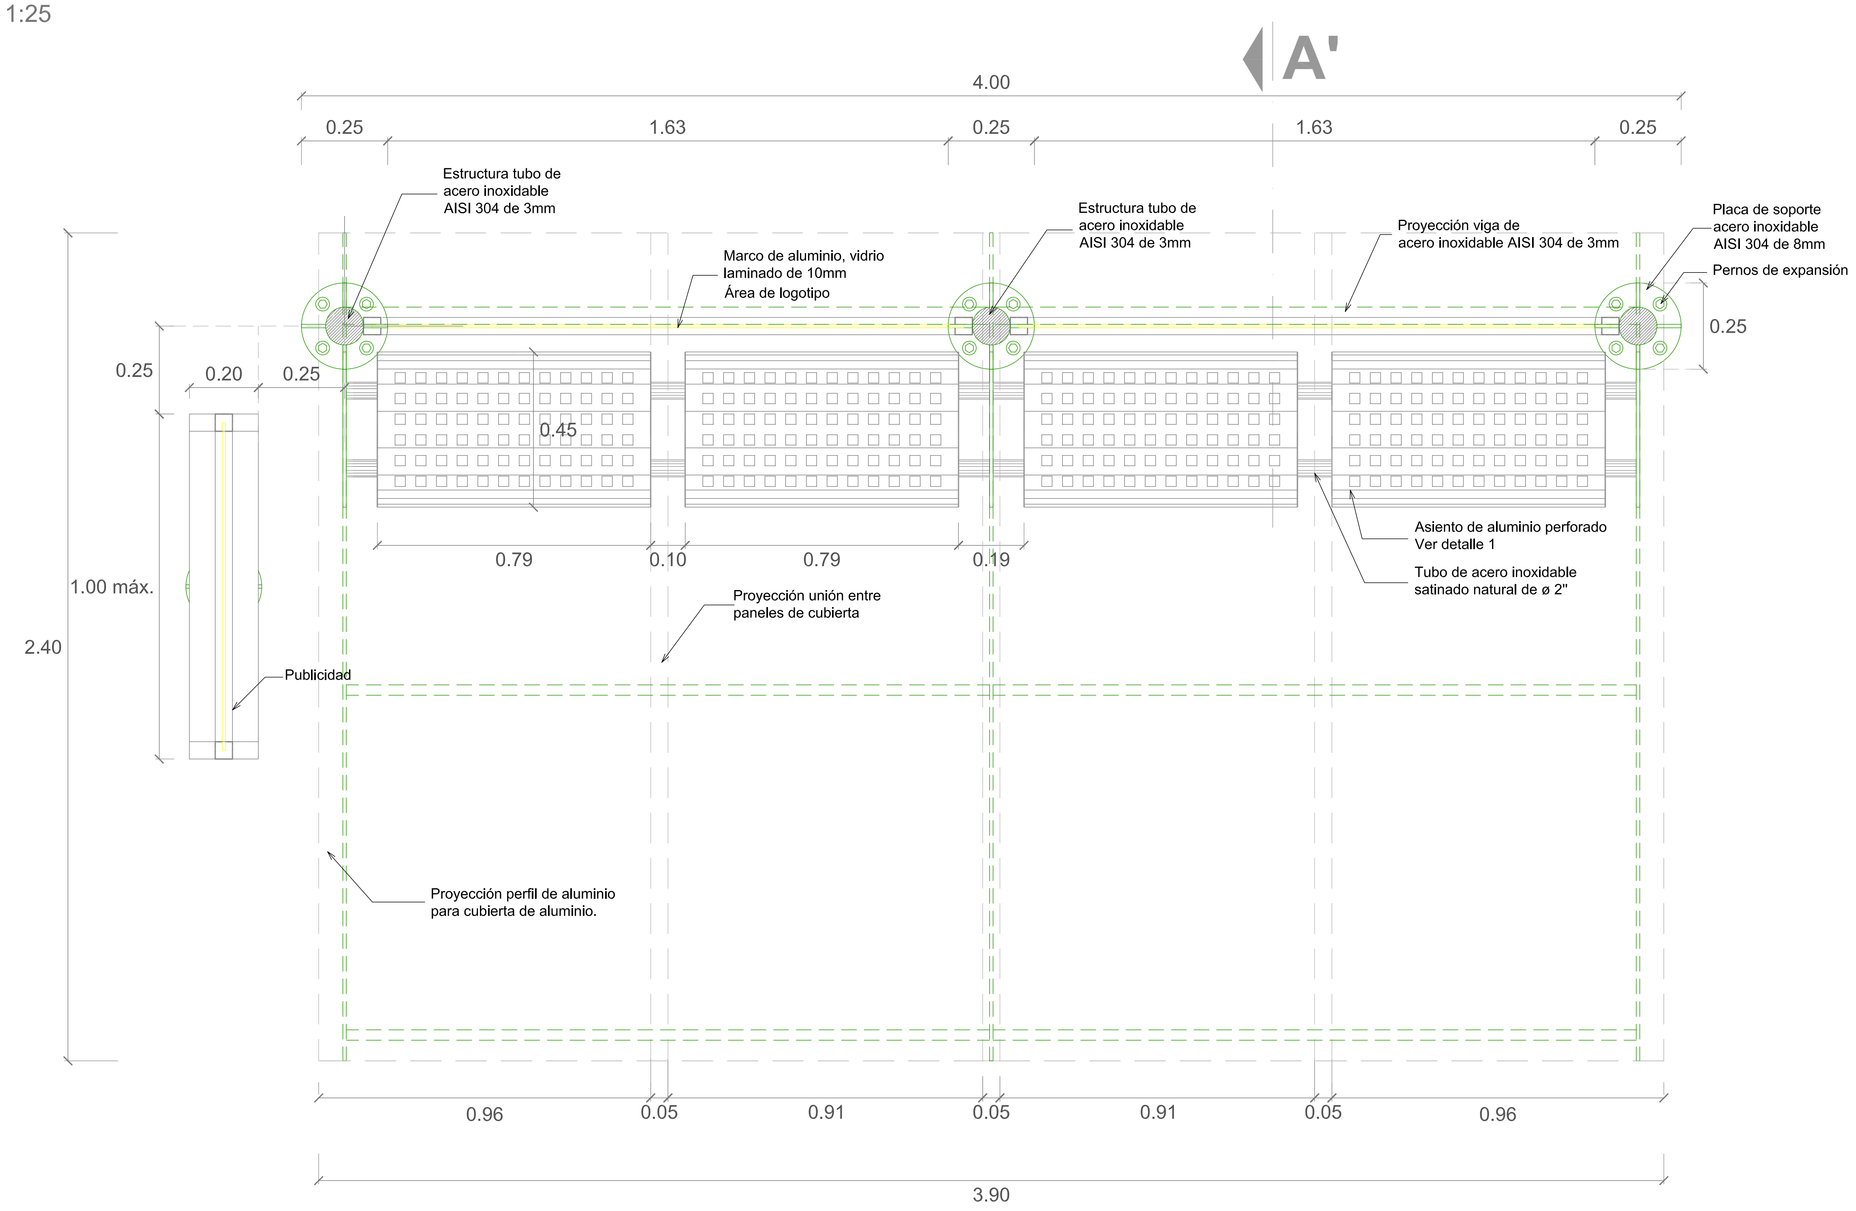

PARADERO TIPO A.1
SECCIÓN A-A'
ESCALA 1:25

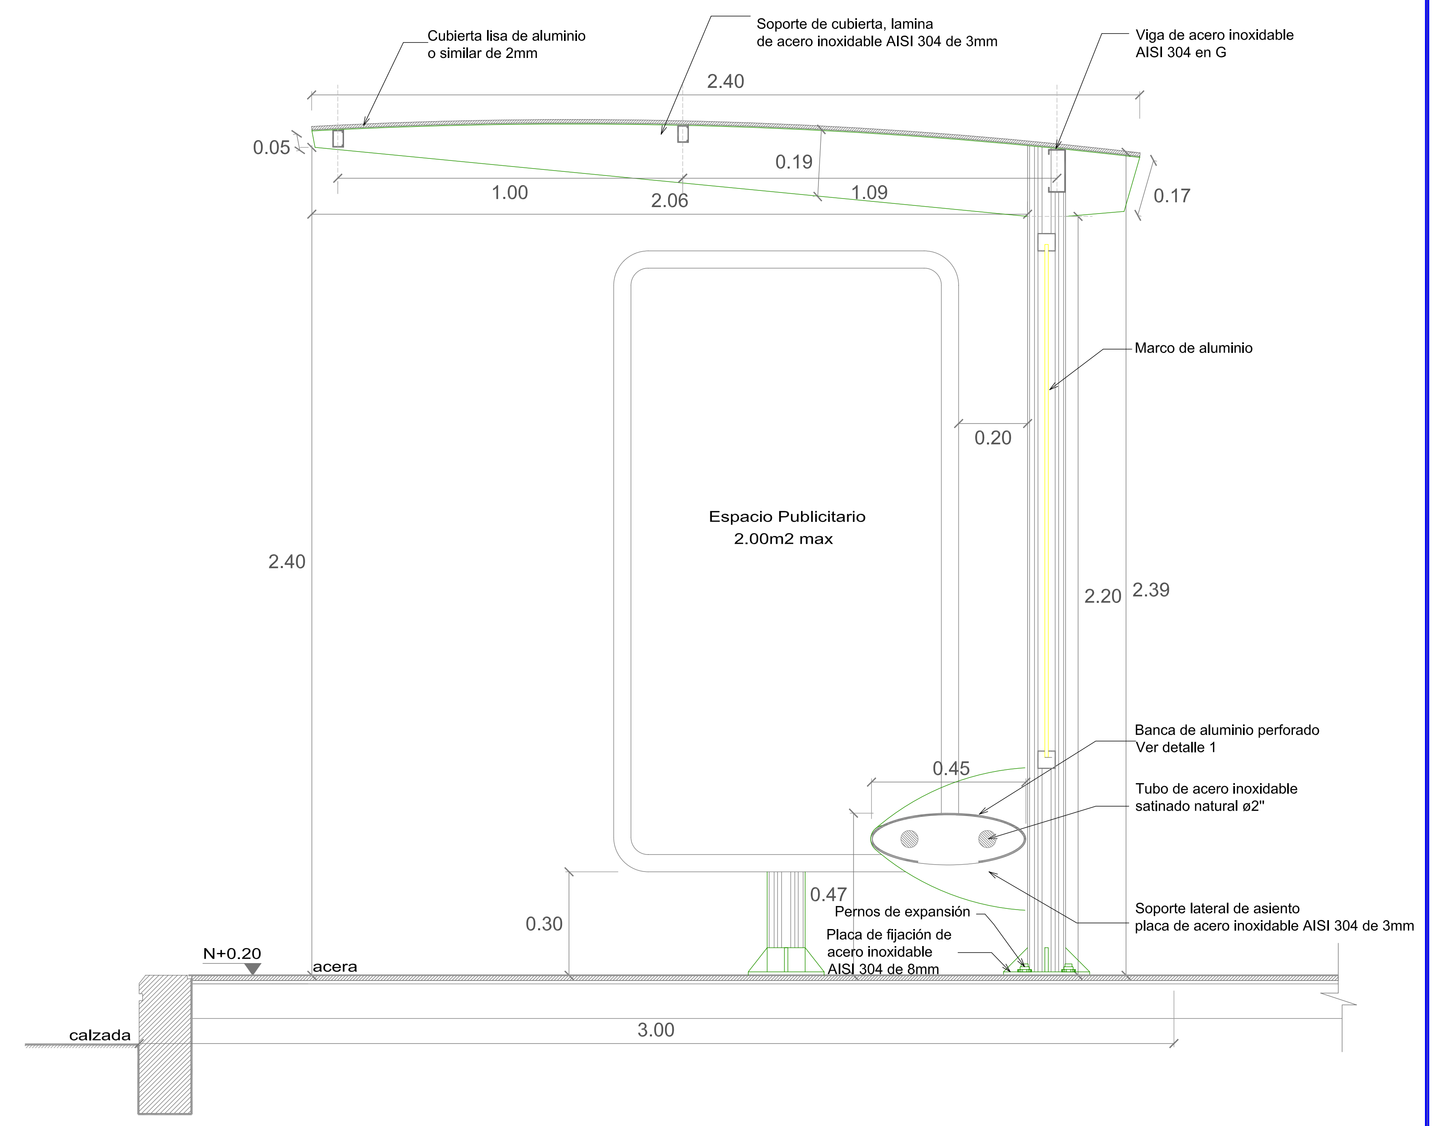

PARADERO TIPO A.1
VISTA FRONTAL
ESCALA 1:25

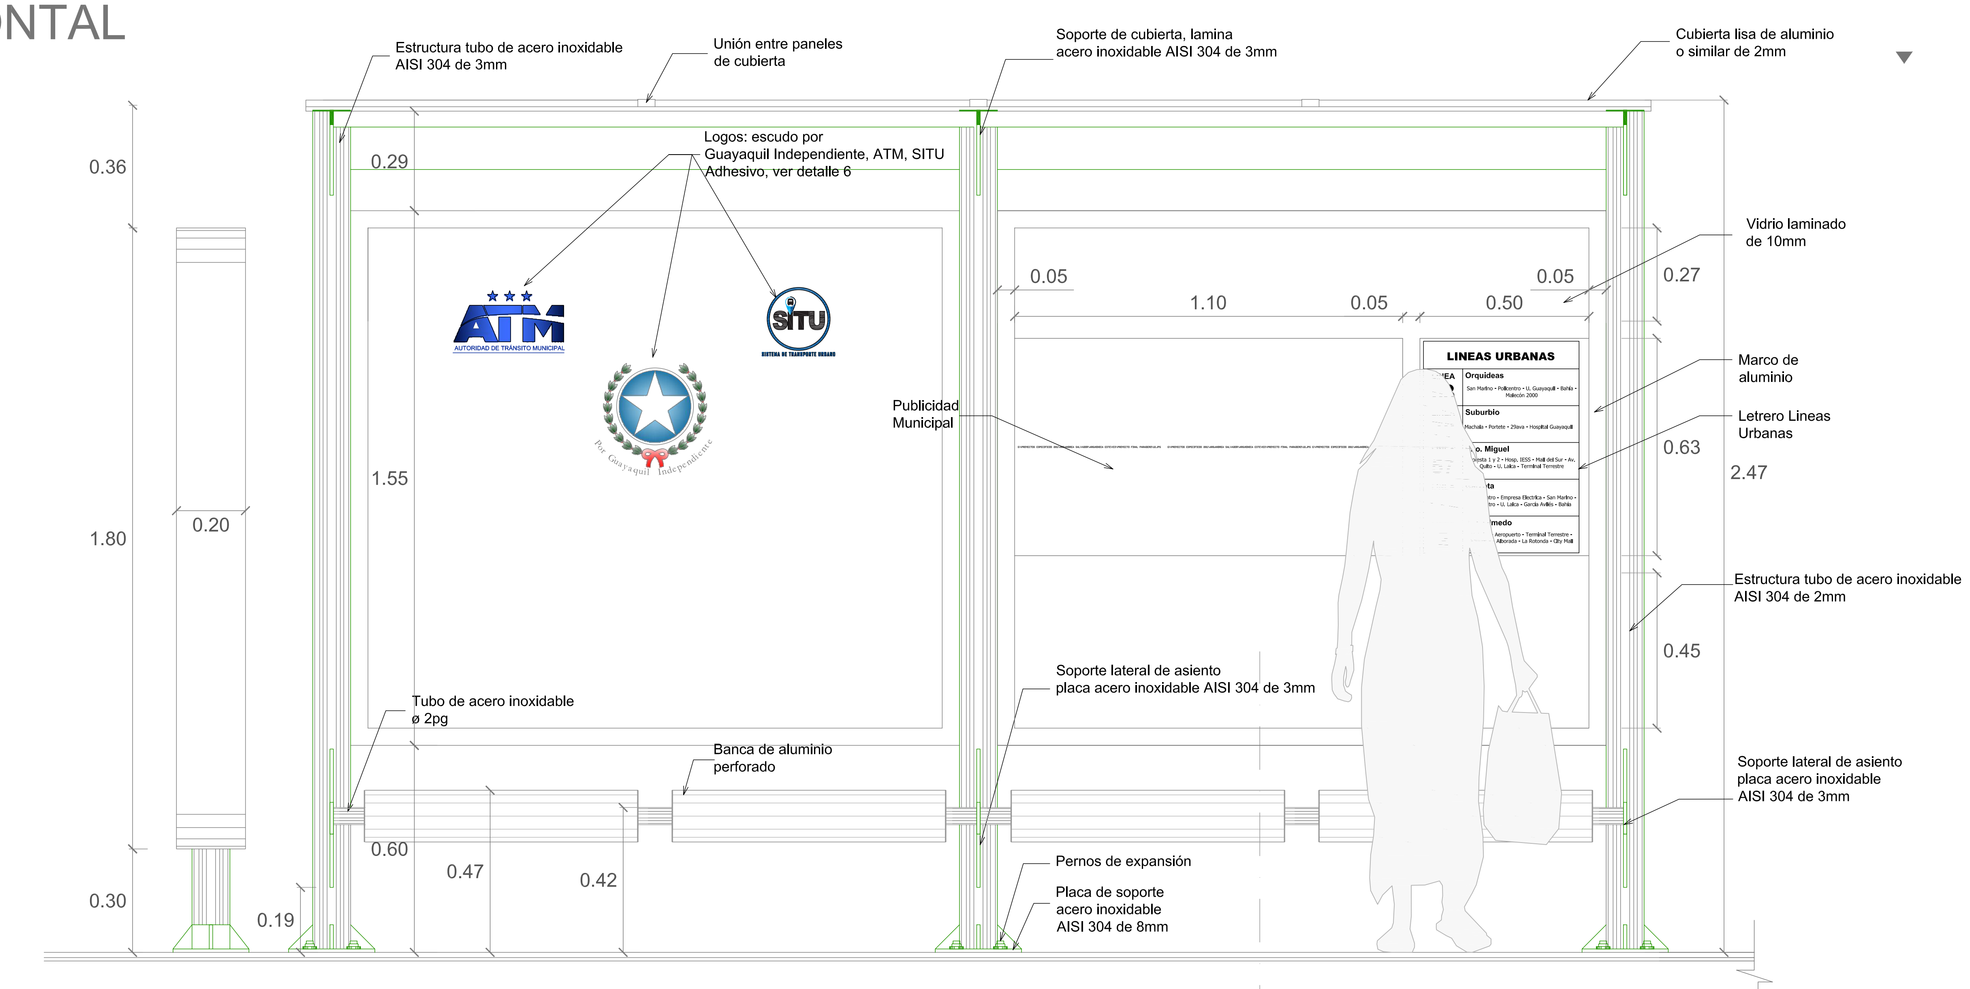

ESTE PLANO ES PROPIEDAD DE LA M.I. MUNICIPALIDAD DE GUAYAQUIL

M. I. MUNICIPALIDAD DE GUAYAQUIL
GOBIERNO AUTÓNOMO DESCENTRALIZADO

Guayaquil
JAIME NEBOT
ALCALDE
ADMINISTRACIÓN 2014 - 2019

DIRECCIÓN DE URBANISMO, AVALÚOS Y ORDENAMIENTO TERRITORIAL
SUBDIRECCIÓN DE PROYECTOS ESPECÍFICOS
EMPRESA PUBLICA MUNICIPAL DE TRANSITO DE GUAYAQUIL
DIRECCIÓN DE PLANIFICACIÓN DE TRÁNSITO

duot
ATM
AUTORIDAD DE TRANSITO MUNICIPAL

PROYECTO:
PARADERO DE URBANOS

CONTIENE:
PARADEROS TIPO: 1, 2, 3
Planta, Corte, Elevación, Detalles

EQUIPO DE ESTUDIO:

ESCALA: 1:25
FECHA: JUNIO/2016
DIBUJO:
ARCHIVO:
LAMINA: 1/4

ARQ. GINO MERA GILER
SUBDIRECTOR DE PROYECTOS ESPECÍFICOS

AB. ANDRÉS ROCHE
DIRECTOR DE LA AUTORIDAD DE TRANSITO MUNICIPAL