



**PLANTA BAJA - PROPUESTA ARQUITECTONICA**  
Esc.: 1:200

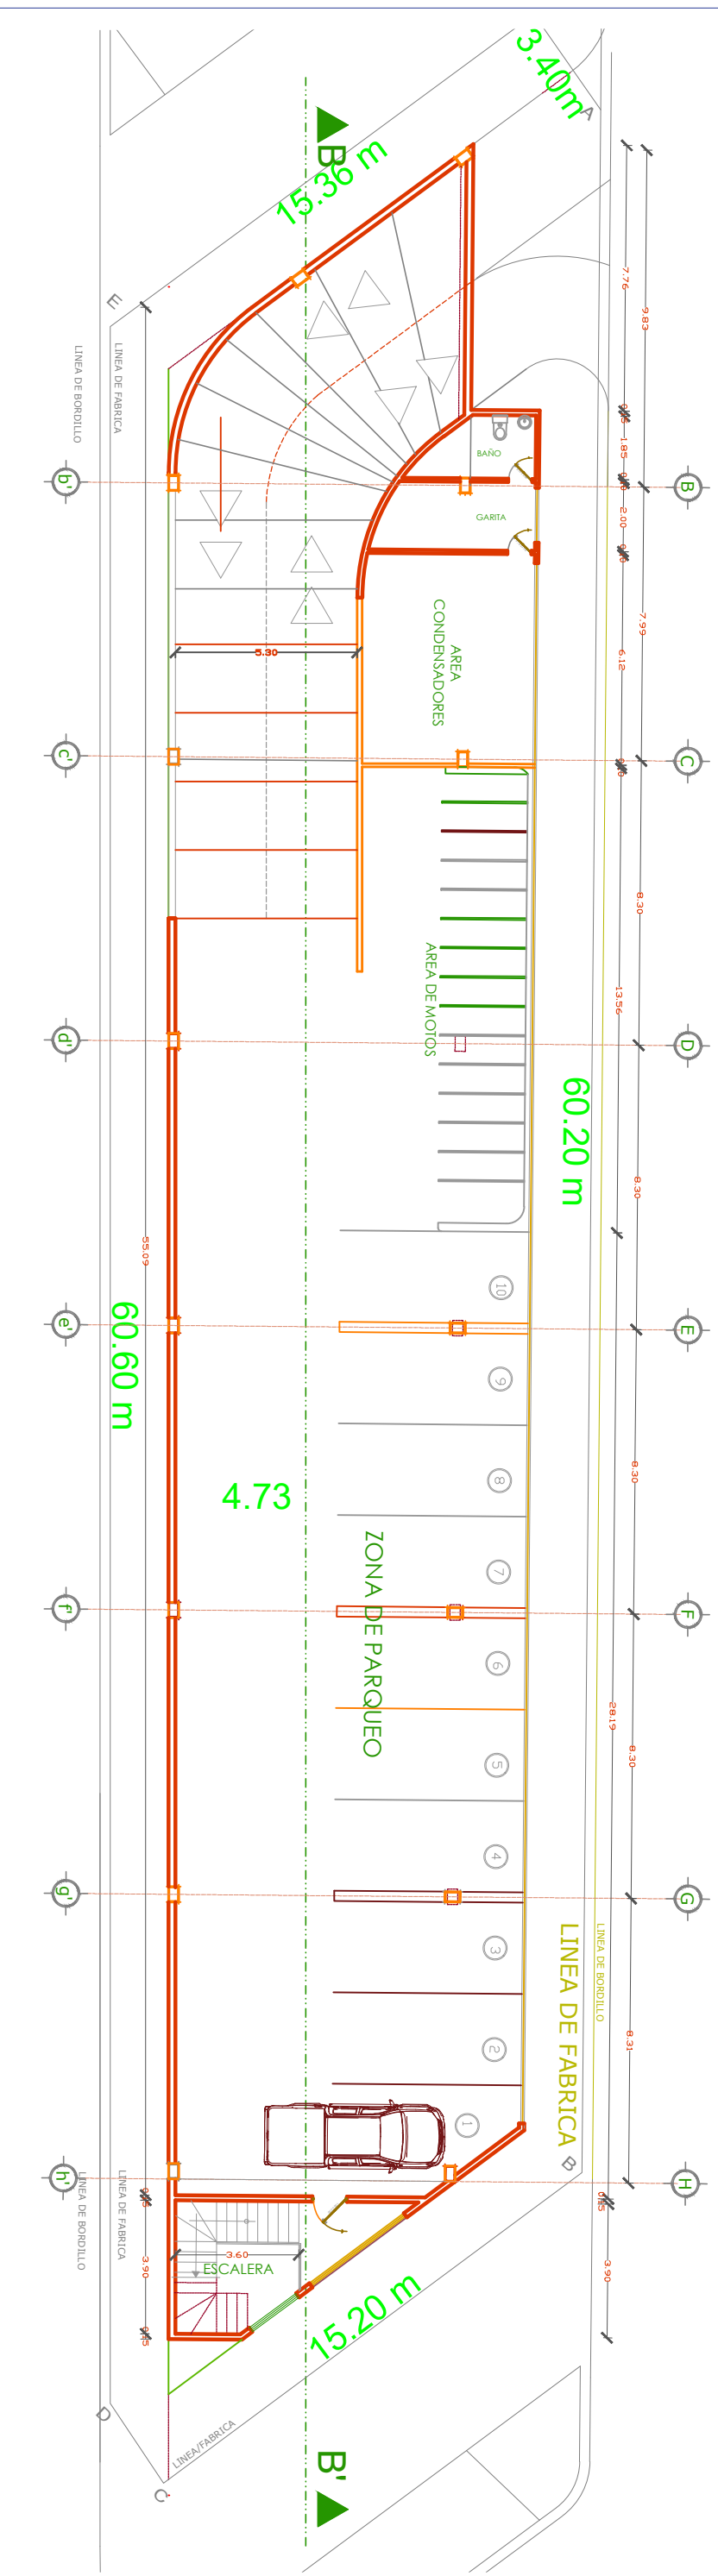

**PRIMERA PLANTA ALTA**  
Esc.: 1:200

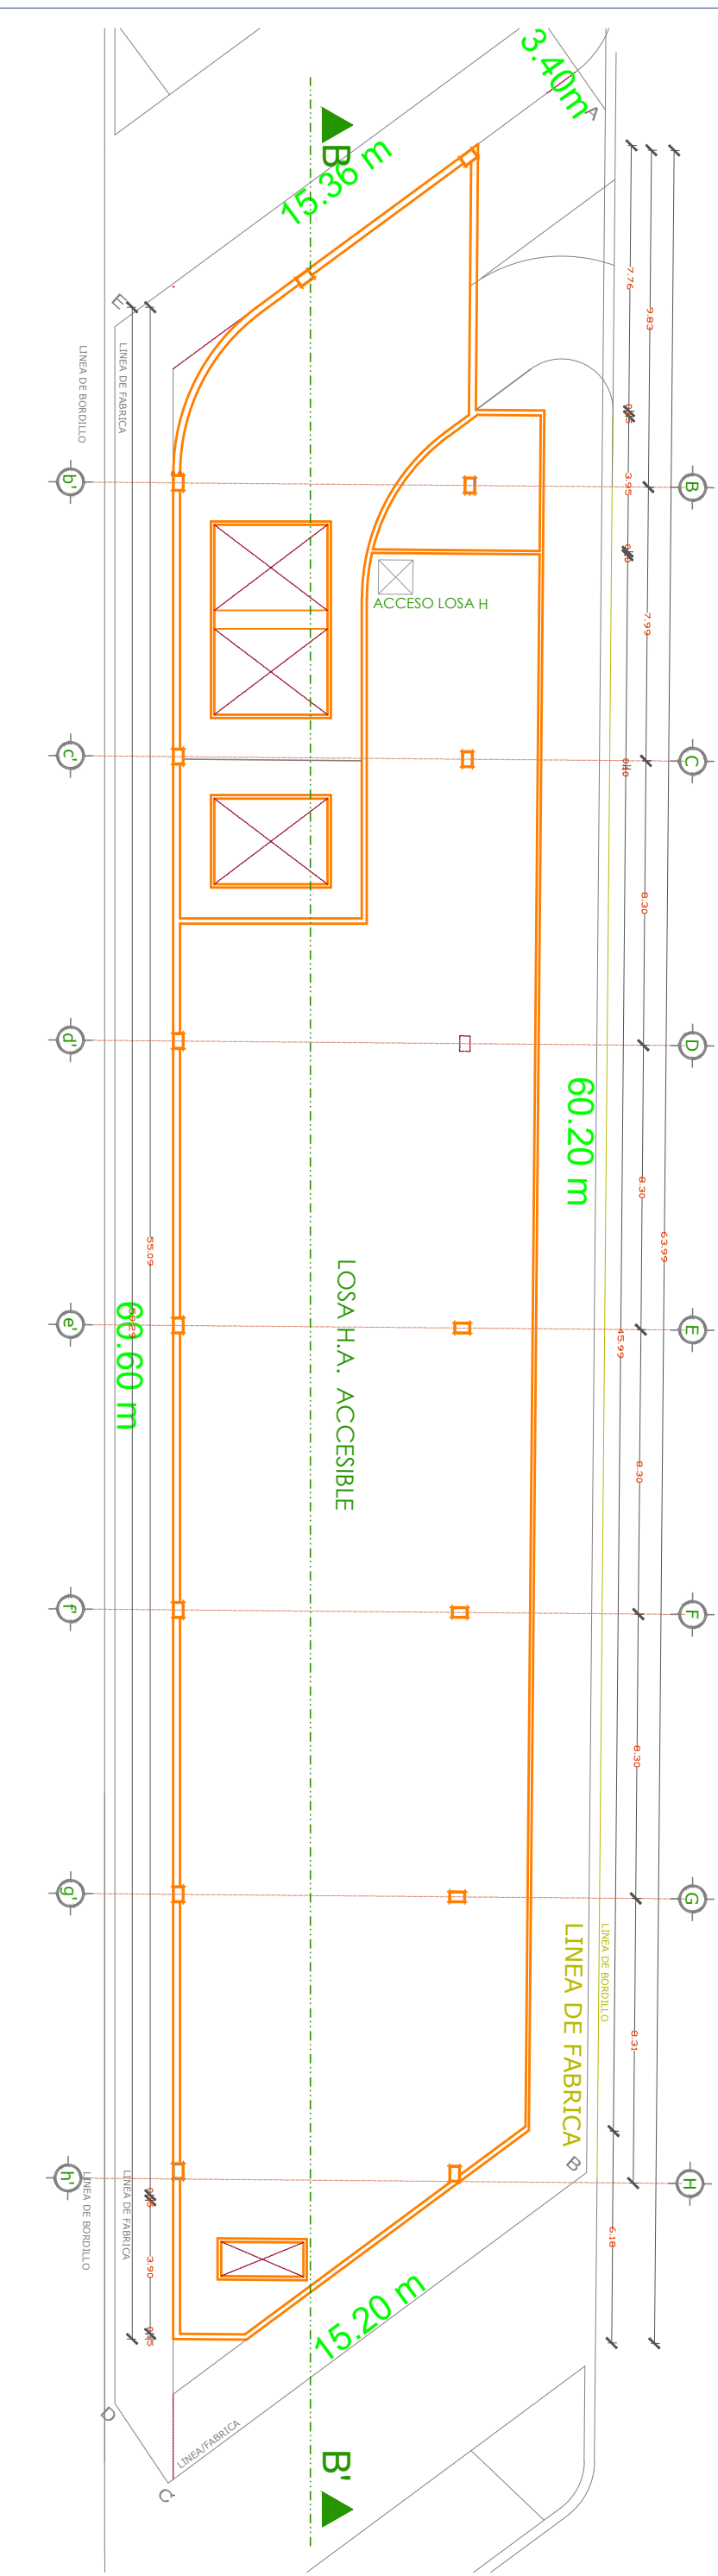

**PLANTA CUBIERTA**  
Esc.: 1:200



**UBICACIÓN**  
 PROVINCIA: GUAYAS  
 CANTÓN: GUAYAQUIL  
 SECTOR: 04  
 PARROQUIA: OLMEDO  
 CÓDIGO CAT: 04-0104-001

OBSERVACIONES:

ESPECIFICACIONES TÉCNICAS.-	
MATERIALES:	
* PILOTES BARRENADOS DE 280 Kg/cm <sup>2</sup> EN CIMENTACIÓN	
* HORMIGON 280 Kg/cm <sup>2</sup> PARA LOSA	
* PILARES HORMIGON 280 Kg/cm <sup>2</sup>	
* VARILLAS DE 12mm EN PILARES REF.: 16 - 18 mm	
* ENCEPADO - VIGAS DE AMARRE EN AMBOS SENTIDOS	
* PINTURA ELASTOMERICA PARA FACHADA PRINCIPAL	
* PIEL DE ESTRUCTURA ALUMINO - VIDRIO TEMPLADO	
* PUERTAS TAMBORADAS DE RH - LAMINADA	
* TUMBADOS DE GYPSUM - PVC	
* PISOS REVESTIDOS CON PORCELANATO - CERAMICA - FLOTANTE	
* LOSA DE CUBIERTA	

ANEXO A OFICIO DUPOT-P-2020-3006  
 ESTE PLANO ES PROPIEDAD DE LA M.I. MUNICIPALIDAD DE GUAYAQUIL



**DIRECCION DE PLANIFICACION URBANA, PROYECTOS Y ORDENAMIENTO TERRITORIAL**  
**DUPOT**

PROYECTO: ORDENANZA QUE AUTORIZA Y REGULA EN LOS ASPECTOS FUNDAMENTALES LA CONCESION PARA EL DISEÑO, CONSTRUCCION (DEMOLICION), EQUIPAMIENTO, OPERACION Y MANTENIMIENTO, DE UN EDIFICIO CON CUATRO FACHADAS VERDES (FRONTAL, LATERALES Y POSTERIOR) DE DOS PLANTAS (PLANTA BAJA Y UNA PLANTA ALTA) DESTINADAS A ACTIVIDADES COMERCIALES ASEQUIBLES Y A PARQUEO PUBLICO EN EL SOLAR MUNICIPAL UBICADO LA AV. JOSÉ JOAQUÍN DE OLMEDO ENTRE LAS AVENIDAS CHIMBRAZO Y CHILE.  
 ESCALA: INDICADAS  
 FECHA: NOVIEMBRE 2020  
 LAMINA: 1

CONTIENE:  
 PLANOS ARQUITECTONICOS REFERENCIALES  
 • PLANTA BAJA - PROPUESTA ARQUITECTONICA  
 • PRIMERA PLANTA ALTA  
 • PLANTA CUBIERTA  
 • ESPECIFICACIONES TÉCNICAS  
 • UBICACIÓN

DIRECTORA DE PLANIFICACION URBANA, PROYECTOS Y ORDENAMIENTO TERRITORIAL:  
 EQUIPO DE ESTUDIO  
 ARQ. ISABEL MEDINA MOSCOSO  
 ING. WILLY MARTILLO LIMA  
 ING. MAURICIO GAIBOR NARVAEZ  
 ARQ. VERÓNICA LANDÍN GARCÍA, Mgr.