




BLVR. JOSÉ JOAQUÍN OLMEDO Y MARURI

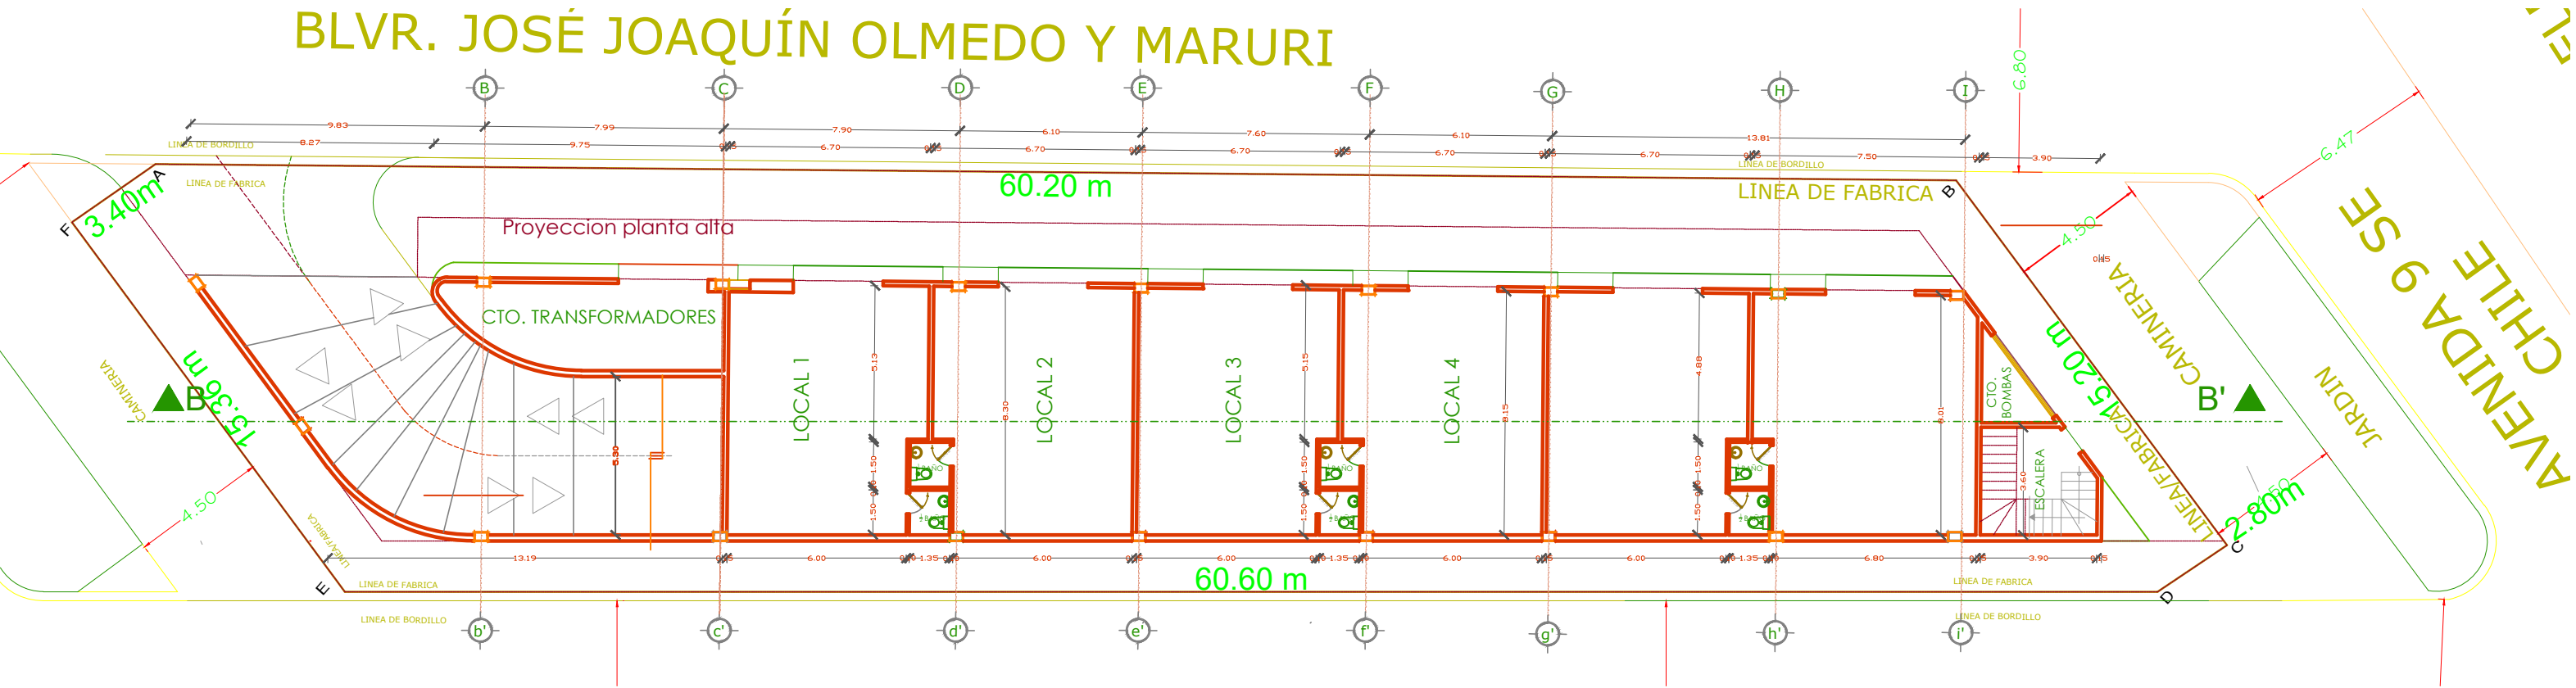


PLANTA BAJA - PROPUESTA ARQUITECTONICA II
Esc.: 1:200

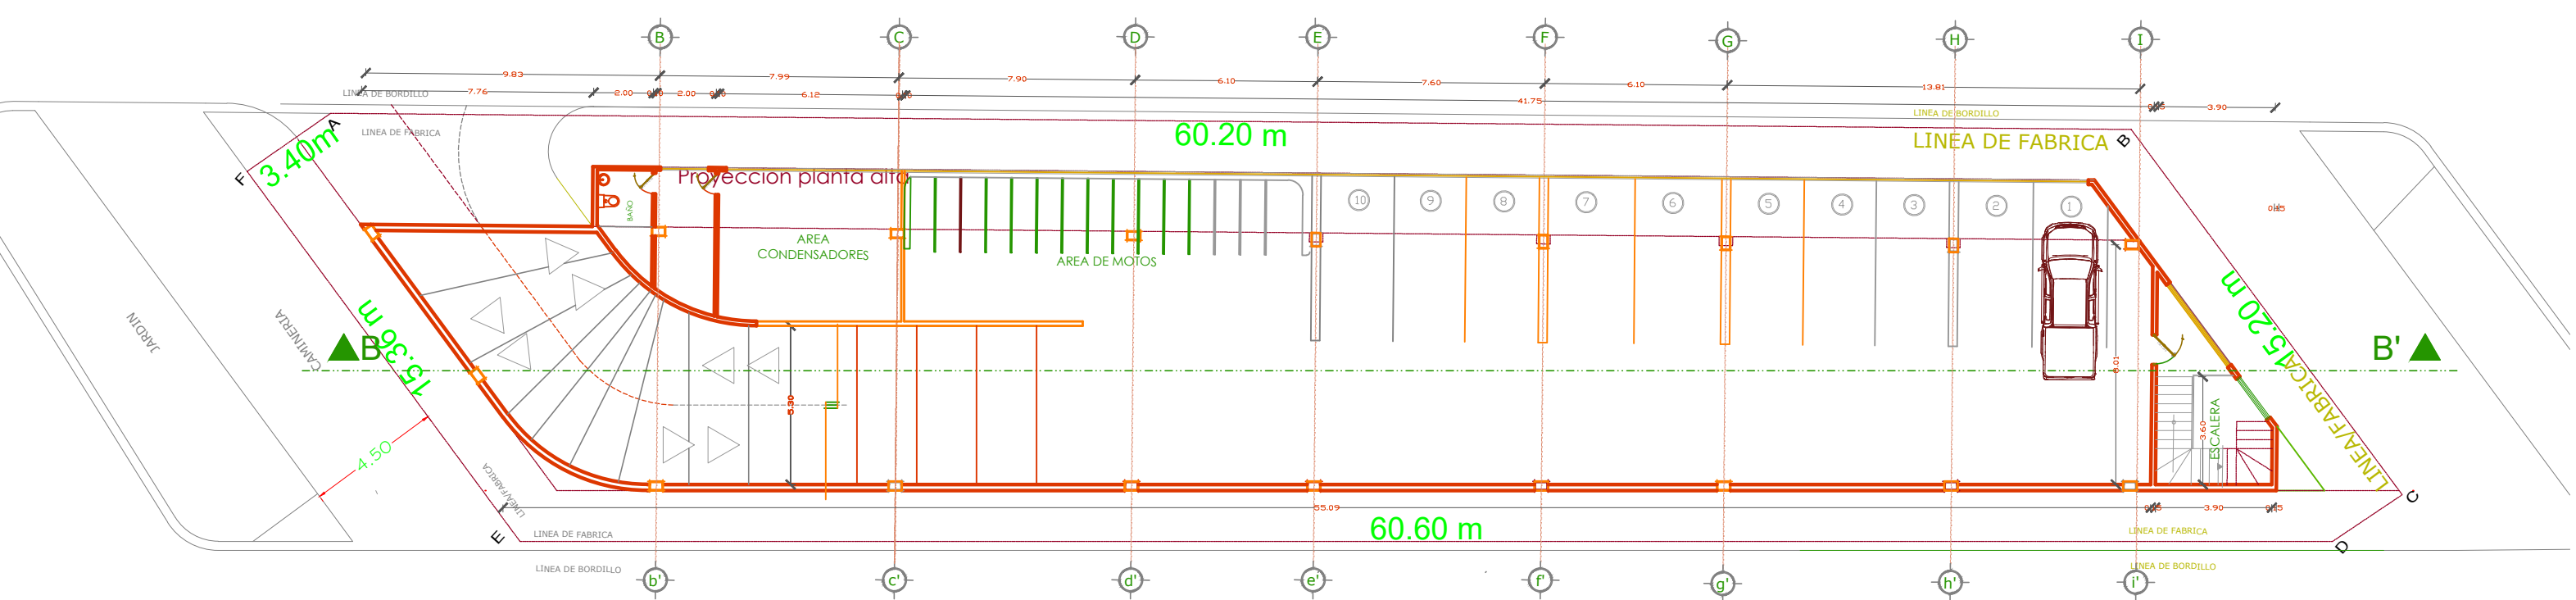

PRIMERA PLANTA ALTA
Esc.: 1:200

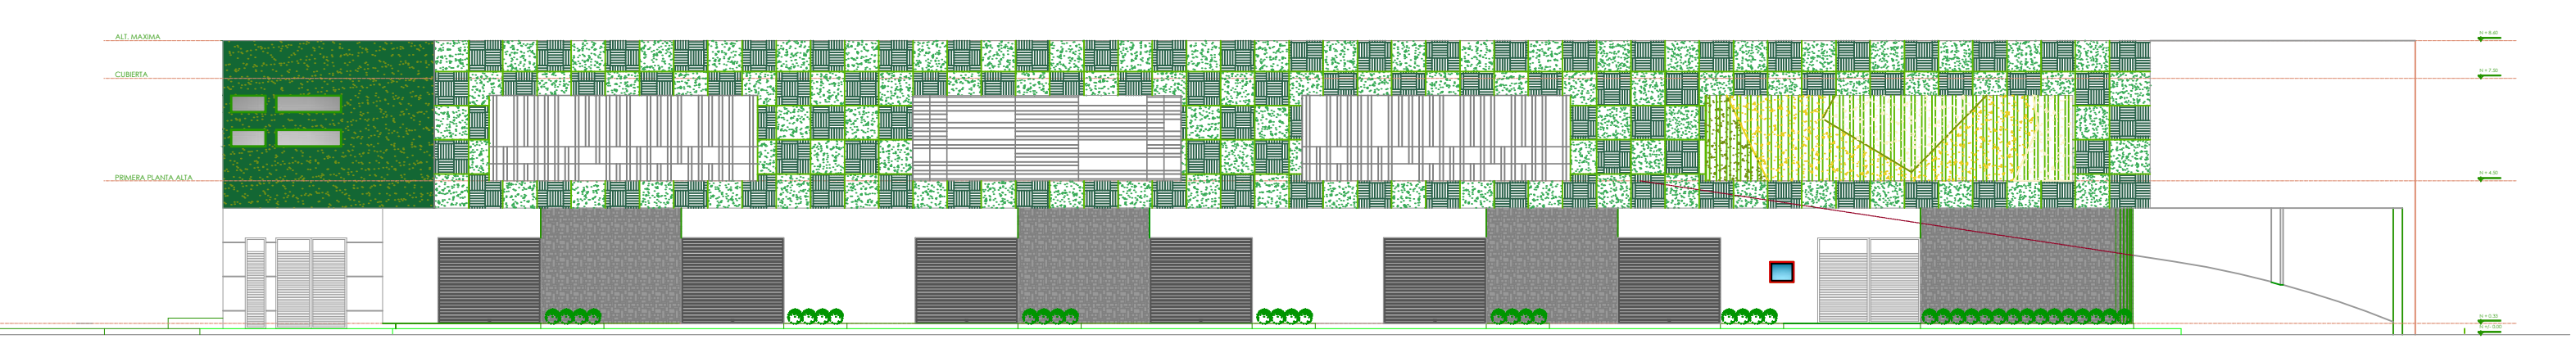

FACHADA FRONTAL AV. OLMEDO - CASONA PROP.
Esc.: 1:175

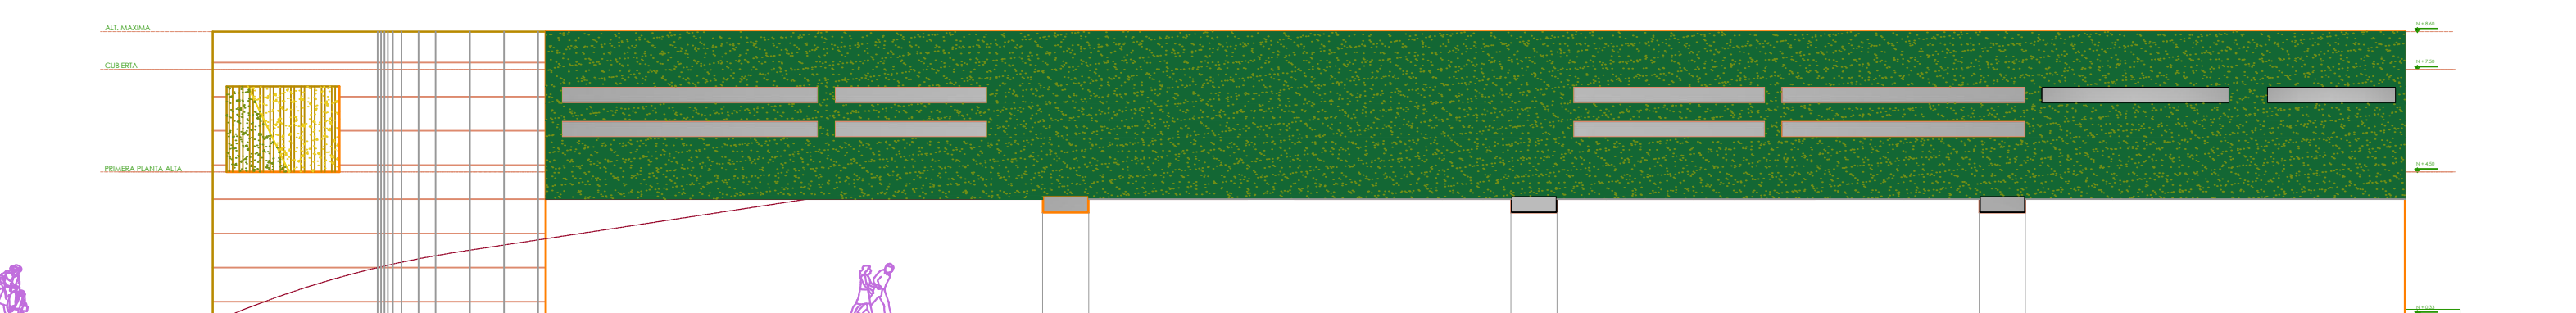

FACHADA POSTERIOR AV. OLMEDO
Esc.: 1:175



UBICACIÓN
PROVINCIA: GUAYAS
CANTÓN: GUAYAQUIL
SECTOR: 04
PARROQUIA: OLMEDO
CÓDIGO CAT: 04-0104-001

OBSERVACIONES:

ESPECIFICACIONES TÉCNICAS.-
MATERIALES:
* PILOTES BARRENADOS DE 280 Kg/cm² EN CIMENTACIÓN
* HORMIGON 280 Kg/cm² PARA LOSA
* PILARES HORMIGON 280 Kg/cm²
* VARILLAS DE 12mm EN PILARES REF.: 16 - 18 mm
* ENCEPADO - VIGAS DE AMARRE EN AMBOS SENTIDOS
* PINTURA ELASTOMERICA PARA FACHADA PRINCIPAL
* PIEL DE ESTRUCTURA ALUMINO - VIDRIO TEMPLADO
* PUERTAS TAMBORADAS DE RH - LAMINADA
* TUMBADOS DE GYPSUM - PVC
* PISOS REVESTIDOS CON PORCELANATO - CERAMICA - FLOTANTE
* LOSA DE CUBIERTA

ANEXO A OFICIO DUPOT-P-2020-XXXX
ESTE PLANO ES PROPIEDAD DE LA M.I. MUNICIPALIDAD DE GUAYAQUIL



DIRECCIÓN DE PLANIFICACIÓN URBANA, PROYECTOS Y ORDENAMIENTO TERRITORIAL
DUPOT

PROYECTO:
ORDENANZA QUE AUTORIZA Y REGULA EN LOS ASPECTOS FUNDAMENTALES LA CONCESION PARA EL DISEÑO, CONSTRUCCIÓN (REMOLUCIÓN), EQUIPAMIENTO, OPERACIÓN Y MANTENIMIENTO DE UN EDIFICIO CON CUATRO FACHADAS VERDES (FRONTAL, LATERALES Y POSTERIOR) DE DOS PLANTAS (PLANTA BAJA Y UNA PLANTA ALTA) DESTINADAS A ACTIVIDADES COMERCIALES ASEQUIBLES Y A PARQUEO PÚBLICO EN EL SOLAR MUNICIPAL UBICADO LA AV. JOSÉ JOAQUÍN DE OLMEDO ENTRE LAS AVENIDAS CHIMBORAZO Y CHILE

ESCALA:
INDICADAS

LAMINA:
3

FECHA:
NOVIEMBRE 2020

CONTIENE:
PLANOS ARQUITECTÓNICOS REFERENCIALES
• PLANTA BAJA - PROPUESTA ARQUITECTONICA II
• PRIMERA PLANTA ALTA
• FACHADA FRONTAL AV. OLMEDO - CASONA PROP
• FACHADA POSTERIOR AV. OLMEDO
• ESPECIFICACIONES TÉCNICAS
• UBICACIÓN

ARCHIVO:
C:\Guayaquil\Dupot\AV. OLMEDO\Archivos\Archivos de diseño y construcción\7 PLAN.dwg

DIRECTORA DE PLANIFICACIÓN URBANA, PROYECTOS Y ORDENAMIENTO TERRITORIAL:
ARQ. VERÓNICA LANDÍN GARCÍA, Mgp.

EQUIPO DE ESTUDIO:
ARQ. ISABEL MEDINA MOSCOSO
ING. WILLY MARTILLO LIMA
ING. MAURICIO GAIBOR NARVAEZ