


# UBICACIÓN DE PARADEROS DE TRANSPORTE PÚBLICO DE LA CIUDAD DE GUAYAQUIL


## UBICACIÓN MAPA CATASTRAL

ESCALA 1:1000

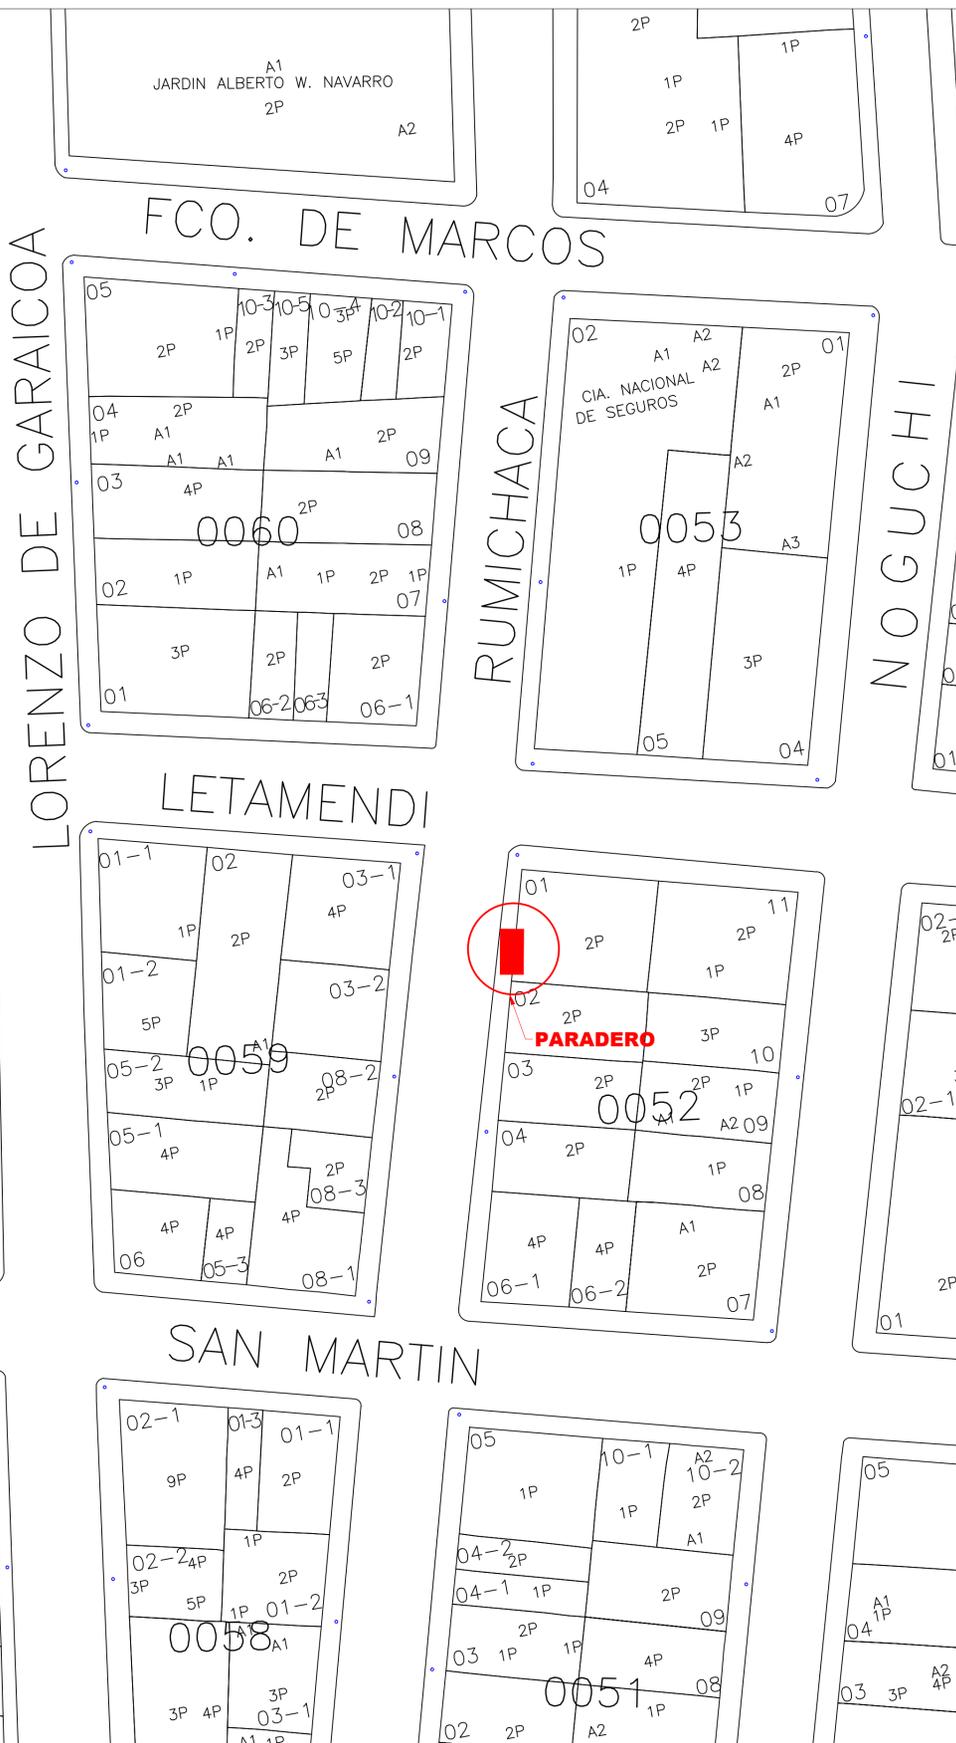

## PLANTA

ESCALA 1:100

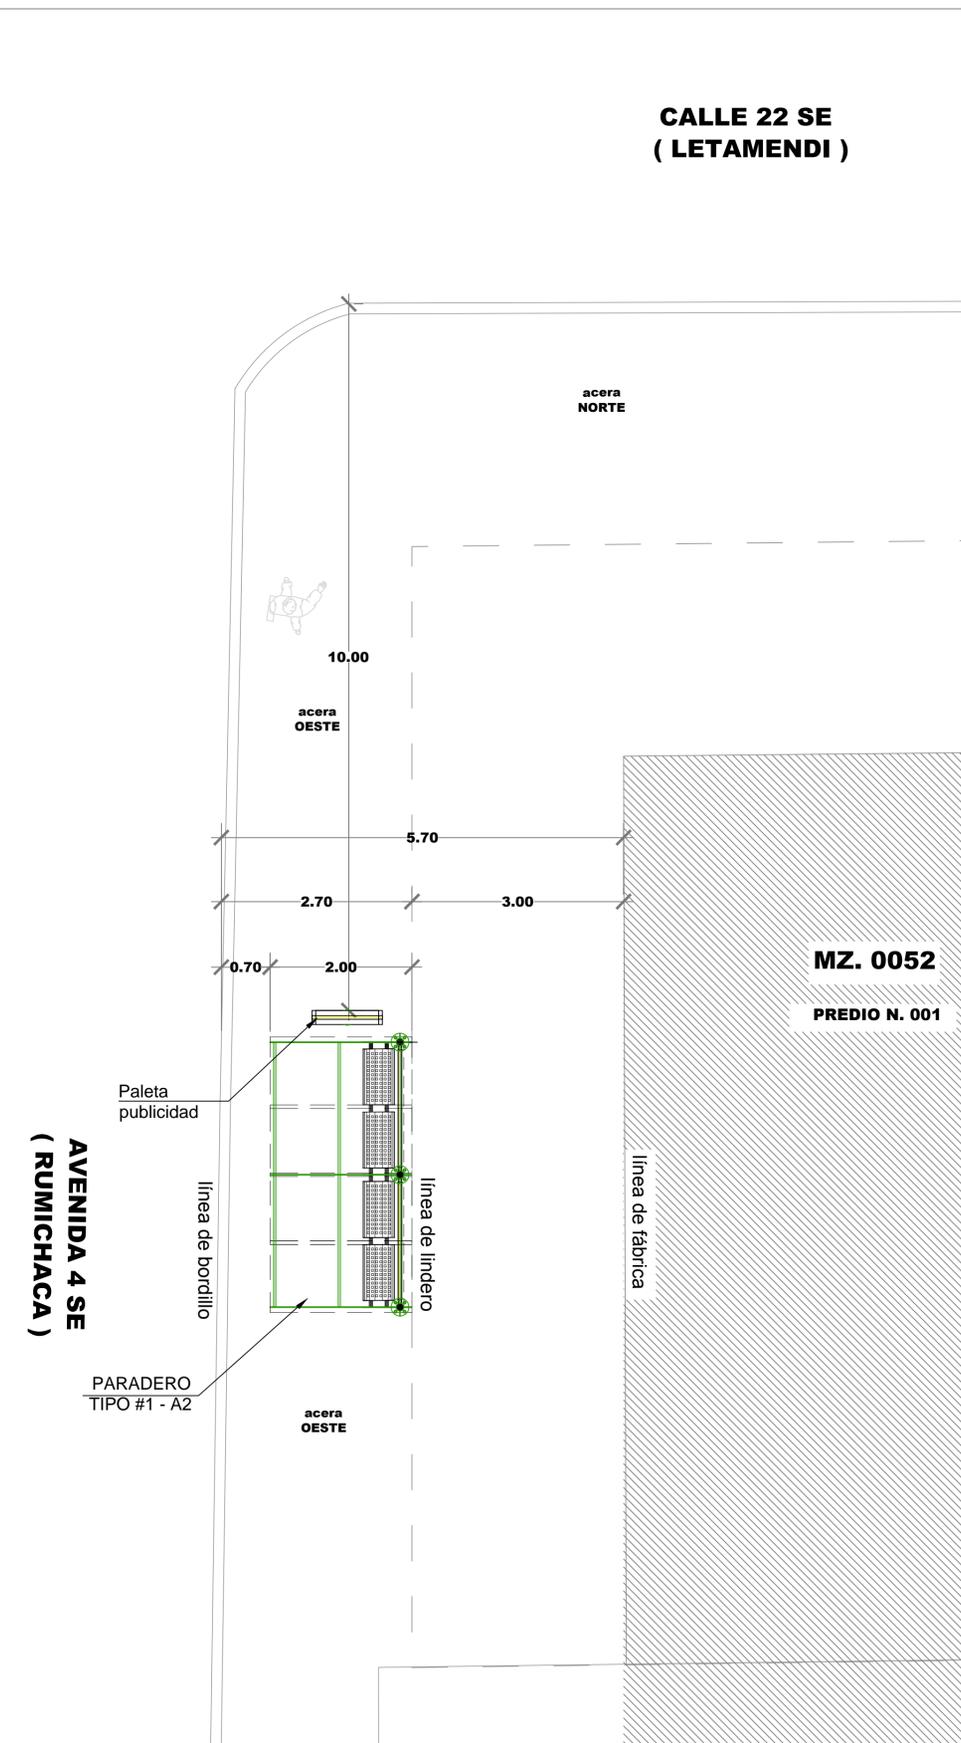

## REG. FOTOGRÁFICO



## DATOS

**CODIGO DEL PARADERO:** 06-0052-001-0000-0-0-36

**DIRECCIÓN:** AV 4-SE (Rumichaca) Y CALLE 22-SE (Letamendi)

**ACERA:** OESTE

ESTE PLANO ES PROPIEDAD DE LA M.I. MUNICIPALIDAD DE GUAYAQUIL



<b>AB. ANDRÉS ROCHE</b> GERENTE GENERAL EPMT		<b>PROYECTO:</b> <b>MOBILIARIO URBANO PARADEROS DENTRO DE LA CIUDAD DE GUAYAQUIL</b>	
<b>EQUIPO DE ESTUDIO:</b> ARQ. CESAR CALLE ARQ. ALEXANDRA MORAN		<b>ESCALA:</b> INDICADAS <b>FECHA:</b> SEPTIEMBRE DEL 2016 <b>DIBUJO:</b> JAVIER CALLE PIA RABASCALL <b>ARCHIVO:</b> D:\_DATOS 2016\PARADEROS 2016\RUMICHACA\paradero-Rumichaca-lamina 36-38.dwg	
<b>ING. FERNANDO AMADOR</b> DIRECTOR DE TRANSPORTE PÚBLICO EPMT		<b>ARQ. JOSÉ MIGUEL RUBIO JAÉN</b> DIRECTOR DE URBANISMO, AVALÚOS Y ORDENAMIENTO TERRITORIAL	
<b>ING. FERNANDO NAVAS</b> DIRECTOR DE TRANSITO EPMT		<b>ARQ. GINO MERA GILER</b> SUBDIRECTOR DE PROYECTOS ESPECÍFICOS	

LAMINA:  
**36**