


# UBICACIÓN DE PARADEROS DE TRANSPORTE PÚBLICO DE LA CIUDAD DE GUAYAQUIL


## UBICACIÓN MAPA CATASTRAL

ESCALA 1:1000

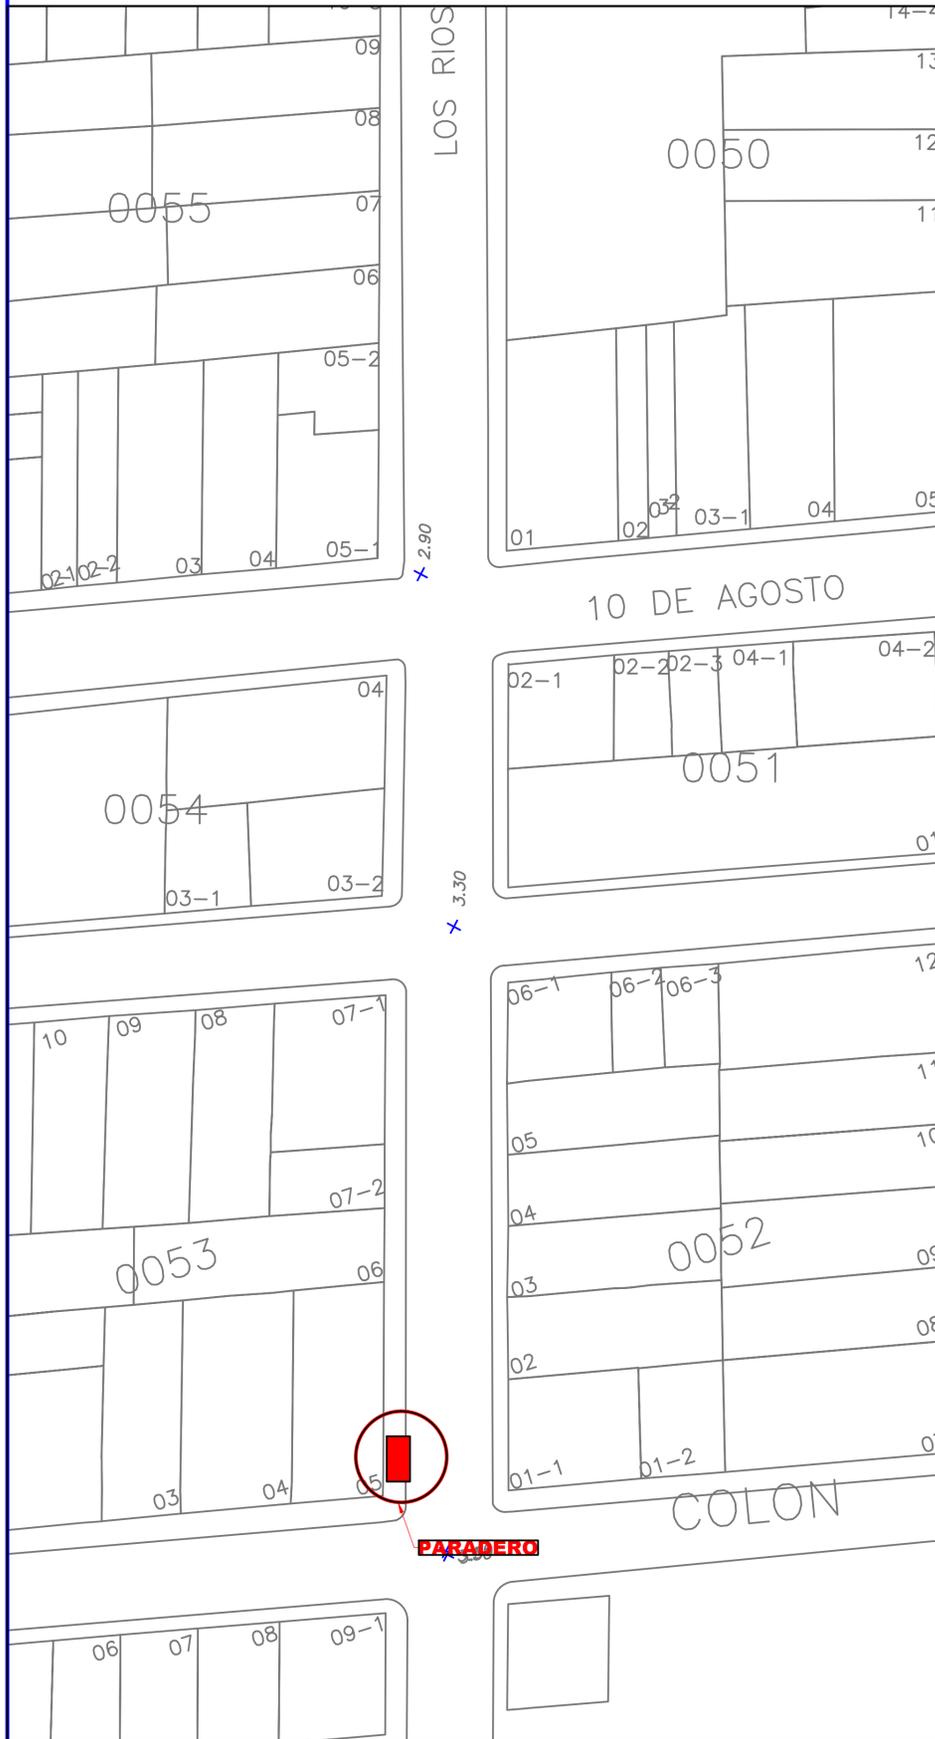

## PLANTA

ESCALA 1:100

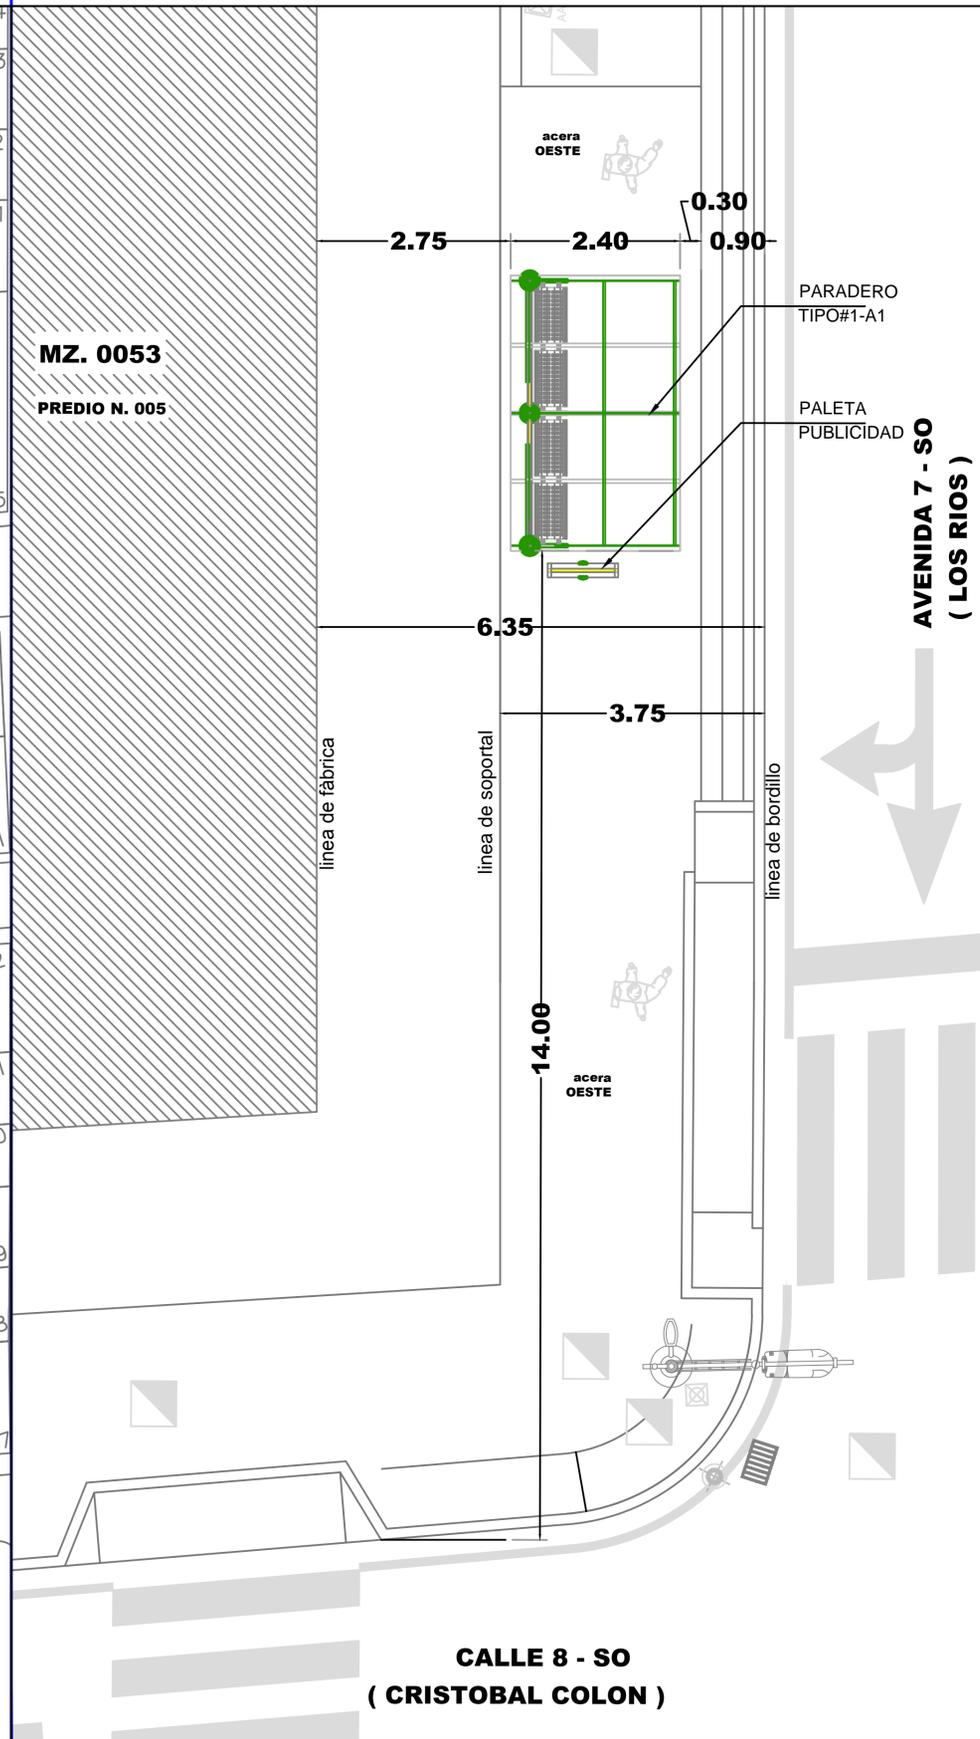

## REG. FOTOGRÁFICO



## DATOS

**CODIGO DEL PARADERO:** 10-0053-005-0000-0-0-17  
**DIRECCIÓN:** AVENIDA 7-SO (LOS RIOS) Y CALLE 8 - SO (CRISTOBAL COLON)  
**ACERA:** OESTE

ESTE PLANO ES PROPIEDAD DE LA M.I. MUNICIPALIDAD DE GUAYAQUIL



DIRECCIÓN DE URBANISMO, AVALÚOS Y ORDENAMIENTO TERRITORIAL  
 SUBDIRECCIÓN DE PROYECTOS ESPECÍFICOS



EMPRESA PÚBLICA MUNICIPAL DE TRÁNSITO DE GUAYAQUIL  
 DIRECCIÓN DE PLANIFICACIÓN DE TRÁNSITO

**AB. ANDRÉS ROCHE**  
 GERENTE GENERAL EPMT

**PROYECTO:**  
**MOBILIARIO URBANO**  
**PARADEROS DENTRO DE LA**  
**CIUDAD DE GUAYAQUIL**

**EQUIPO DE ESTUDIO:**  
 ARQ. CESAR CALLE  
 ARQ. ALEXANDRA MORÁN

**ESCALA:** INDICADAS  
**FECHA:** SEPTIEMBRE DEL 2016  
**DIBUJO:** ARQ. PETER SALAZAR SOJOS  
**ARCHIVO:** D:\...DATOS 2016\PARADEROS 2016\ LOS RIOS/ paradero-Los Rios-lamina 17.dwg

**LAMINA:**  
**17**

**ING. FERNANDO AMADOR**  
 DIRECTOR DE TRANSPORTE PÚBLICO EPMT

**ARQ. JOSÉ MIGUEL RUBIO JAÉN**  
 DIRECTOR DE URBANISMO, AVALÚOS Y ORDENAMIENTO TERRITORIAL

**ING. FERNANDO NAVAS**  
 DIRECTOR DE TRANSITO EPMT

**ARQ. GINO MERA GILER**  
 SUBDIRECTOR DE PROYECTOS ESPECÍFICOS