


# UBICACIÓN DE PARADEROS DE TRANSPORTE PÚBLICO DE LA CIUDAD DE GUAYAQUIL


## UBICACIÓN MAPA CATASTRAL

ESCALA 1:1000

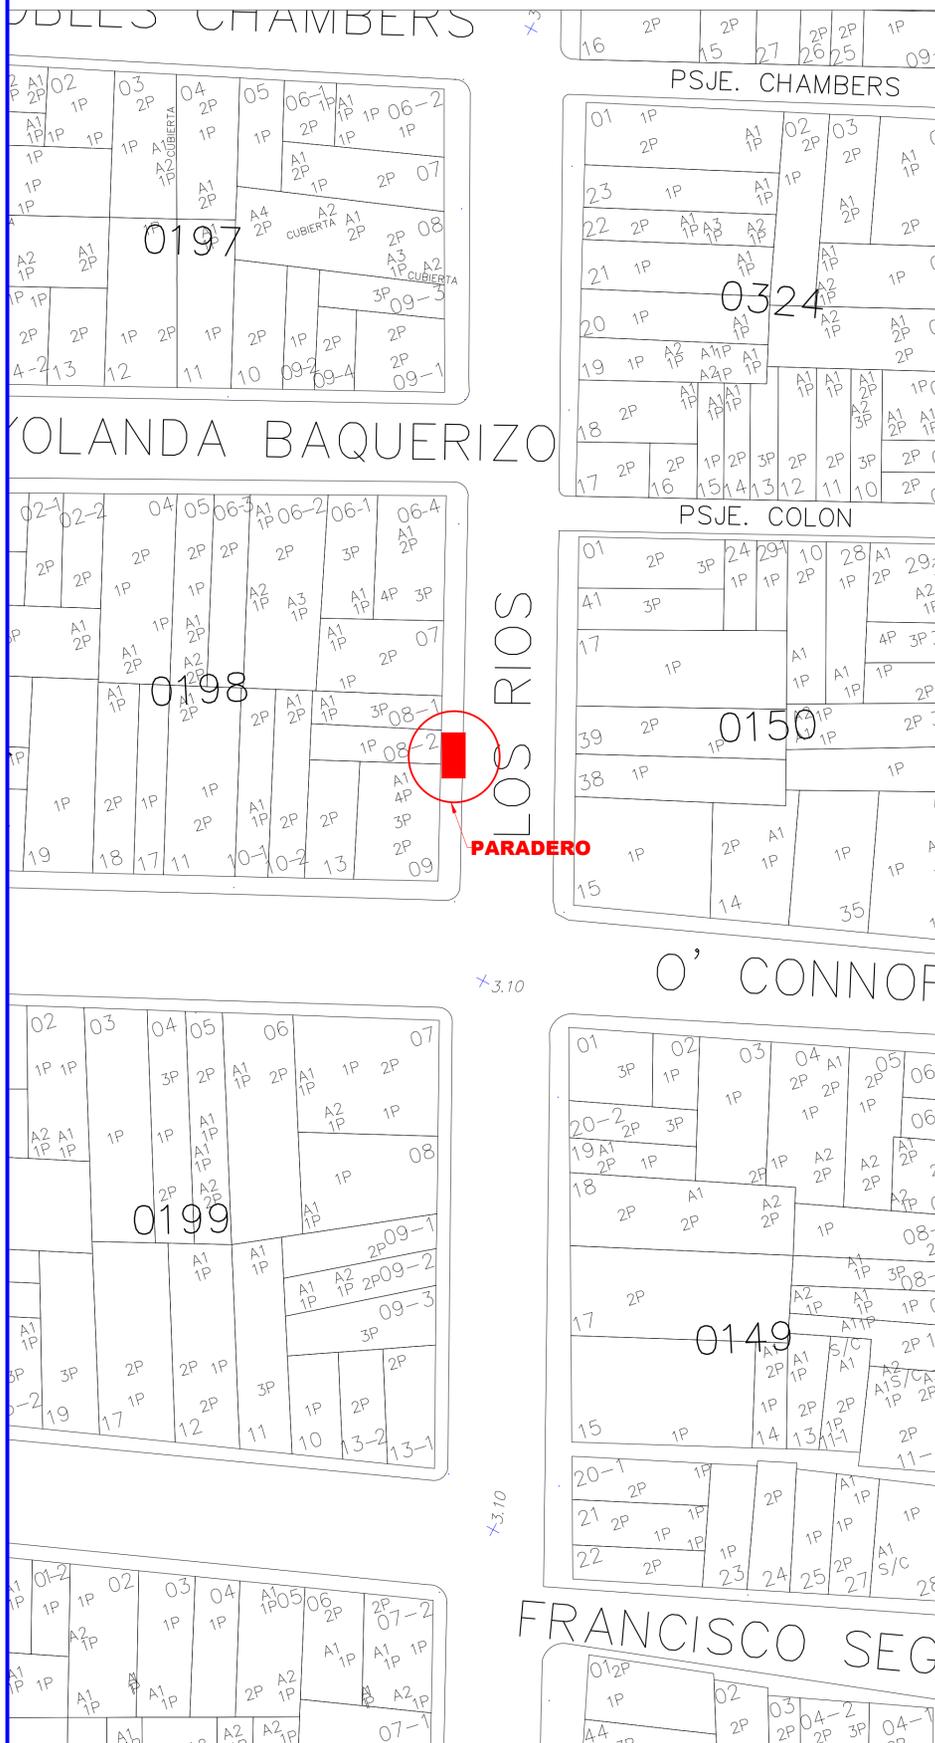

## PLANTA

ESCALA 1:100

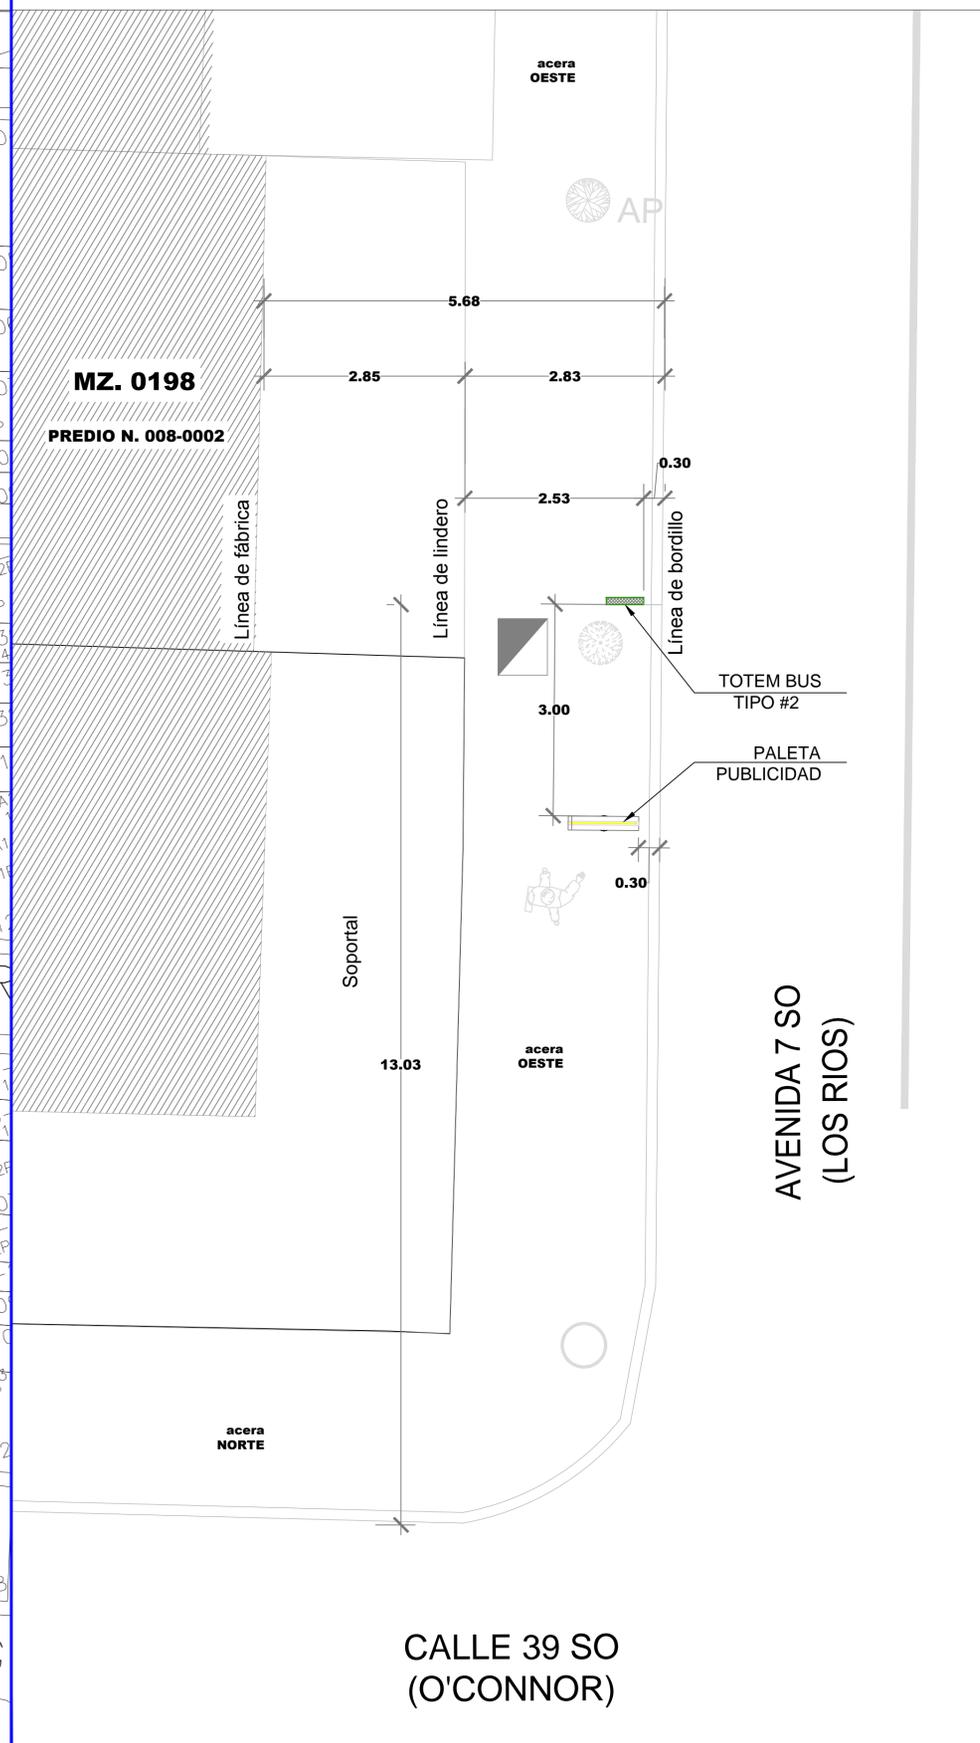

## REG. FOTOGRÁFICO



## DATOS

**CODIGO DEL PARADERO:** 08-0198-008-0002-0-0-55

**DIRECCIÓN:** Av. 7 SO (Los Rios) Y Calle 39 SO (O' Connor)

**ACERA:** OESTE

ESTE PLANO ES PROPIEDAD DE LA M.I. MUNICIPALIDAD DE GUAYAQUIL

<p>M.I. MUNICIPALIDAD DE GUAYAQUIL</p>	<p>GUAYAQUIL JAIME NEBOT ALCALDE ADMINISTRACIÓN 2014 - 2019</p>	<p>DIRECCIÓN DE URBANISMO, AVALÚOS Y ORDENAMIENTO TERRITORIAL SUBDIRECCIÓN DE PROYECTOS ESPECÍFICOS</p>	<p>AUTORIZACIÓN DE TRANSPORTE MUNICIPAL EMPRESA PÚBLICA MUNICIPAL DE TRANSPORTE DE GUAYAQUIL DIRECCIÓN DE PLANIFICACIÓN DE TRANSPORTE</p>
<p><b>AB. ANDRÉS ROCHE</b> GERENTE GENERAL EPMT</p>		<p>PROYECTO: <b>MOBILIARIO URBANO PARADEROS DENTRO DE LA CIUDAD DE GUAYAQUIL</b></p>	
<p>EQUIPO DE ESTUDIO: ARQ. CESAR CALLE ARQ. ALEXANDRA MORAN</p>		<p>ESCALA: INDICADAS FECHA: SEPTIEMBRE DEL 2016 DIBUJO: JAVIER CALLE PIA RABASCALL ARCHIVO: D:\...DATOS 2016\PARADEROS 2016\ LOS RIOS/ paradero-Los Rios-lamina 51 A 55.dwg</p>	<p>LAMINA: <b>55</b></p>
<p><b>ING. FERNANDO AMADOR</b> DIRECTOR DE TRANSPORTE PÚBLICO EPMT</p>		<p><b>ARQ. JOSÉ MIGUEL RUBIO JAÉN</b> DIRECTOR DE URBANISMO, AVALÚOS Y ORDENAMIENTO TERRITORIAL</p>	
<p><b>ING. FERNANDO NAVAS</b> DIRECTOR DE TRANSITO EPMT</p>		<p><b>ARQ. GINO MERA GILER</b> SUBDIRECTOR DE PROYECTOS ESPECÍFICOS</p>	