



**PLANTA BAJA - PROPUESTA ARQUITECTONICA**  
Esc.: 1:200

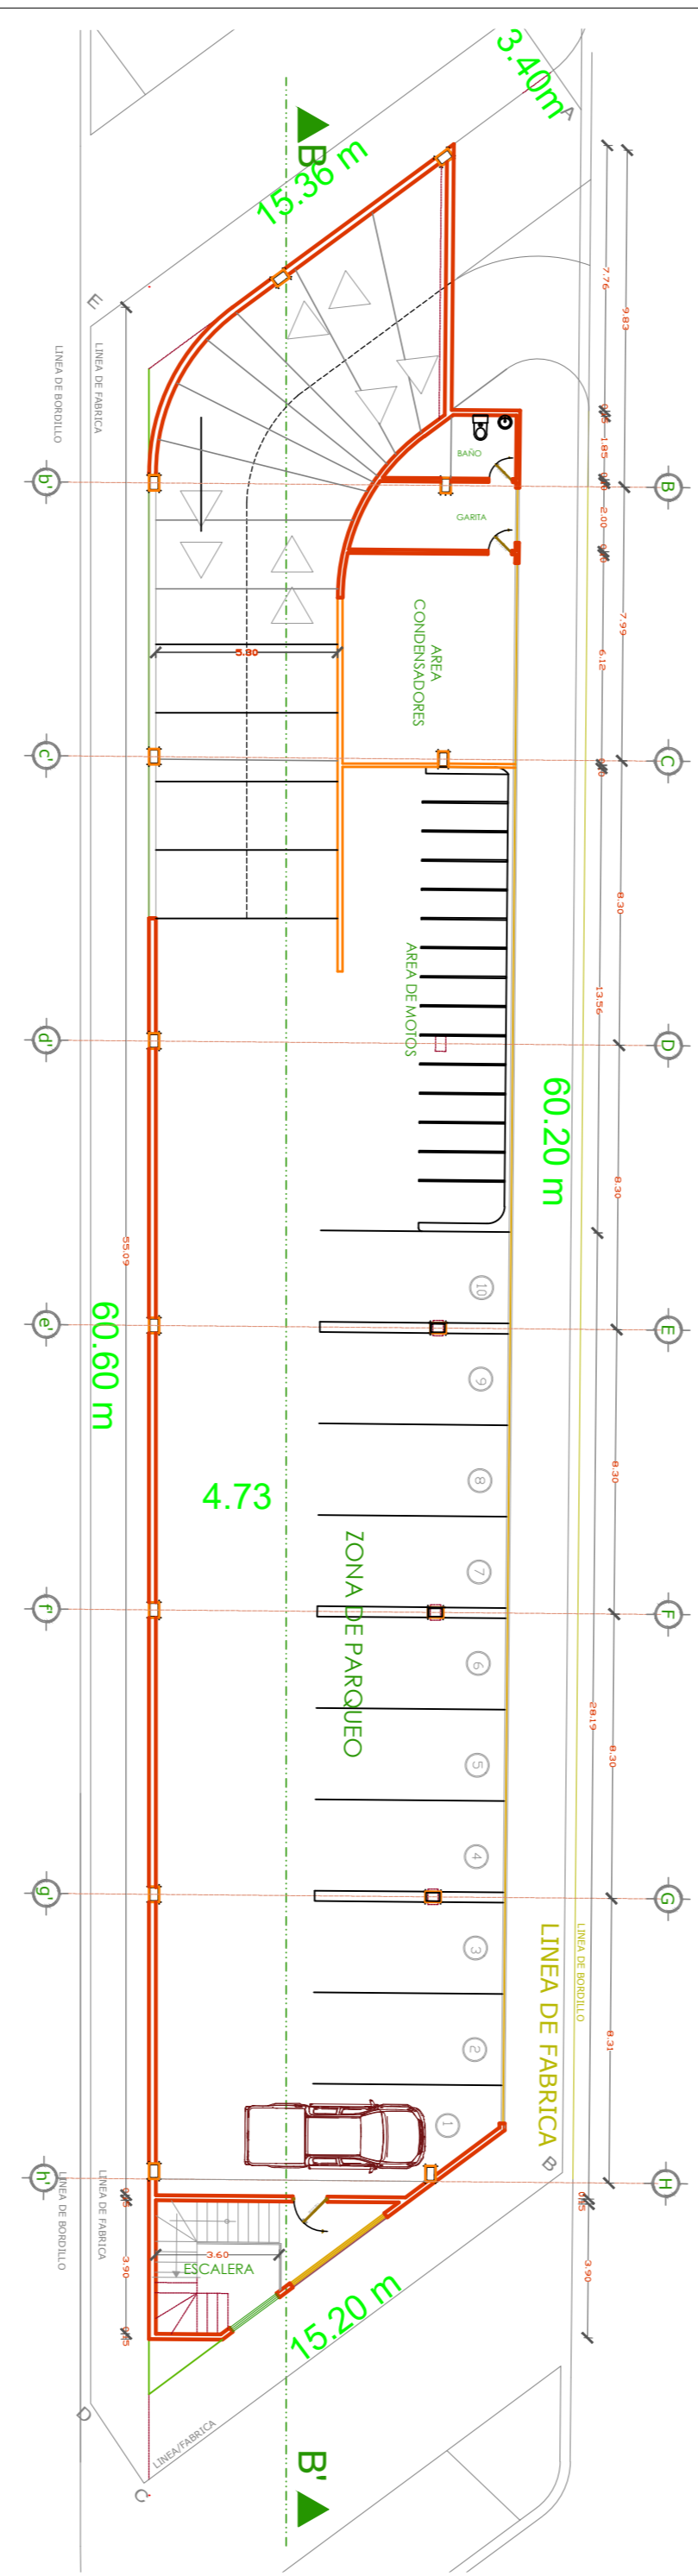

**PRIMERA PLANTA ALTA**  
Esc.: 1:200

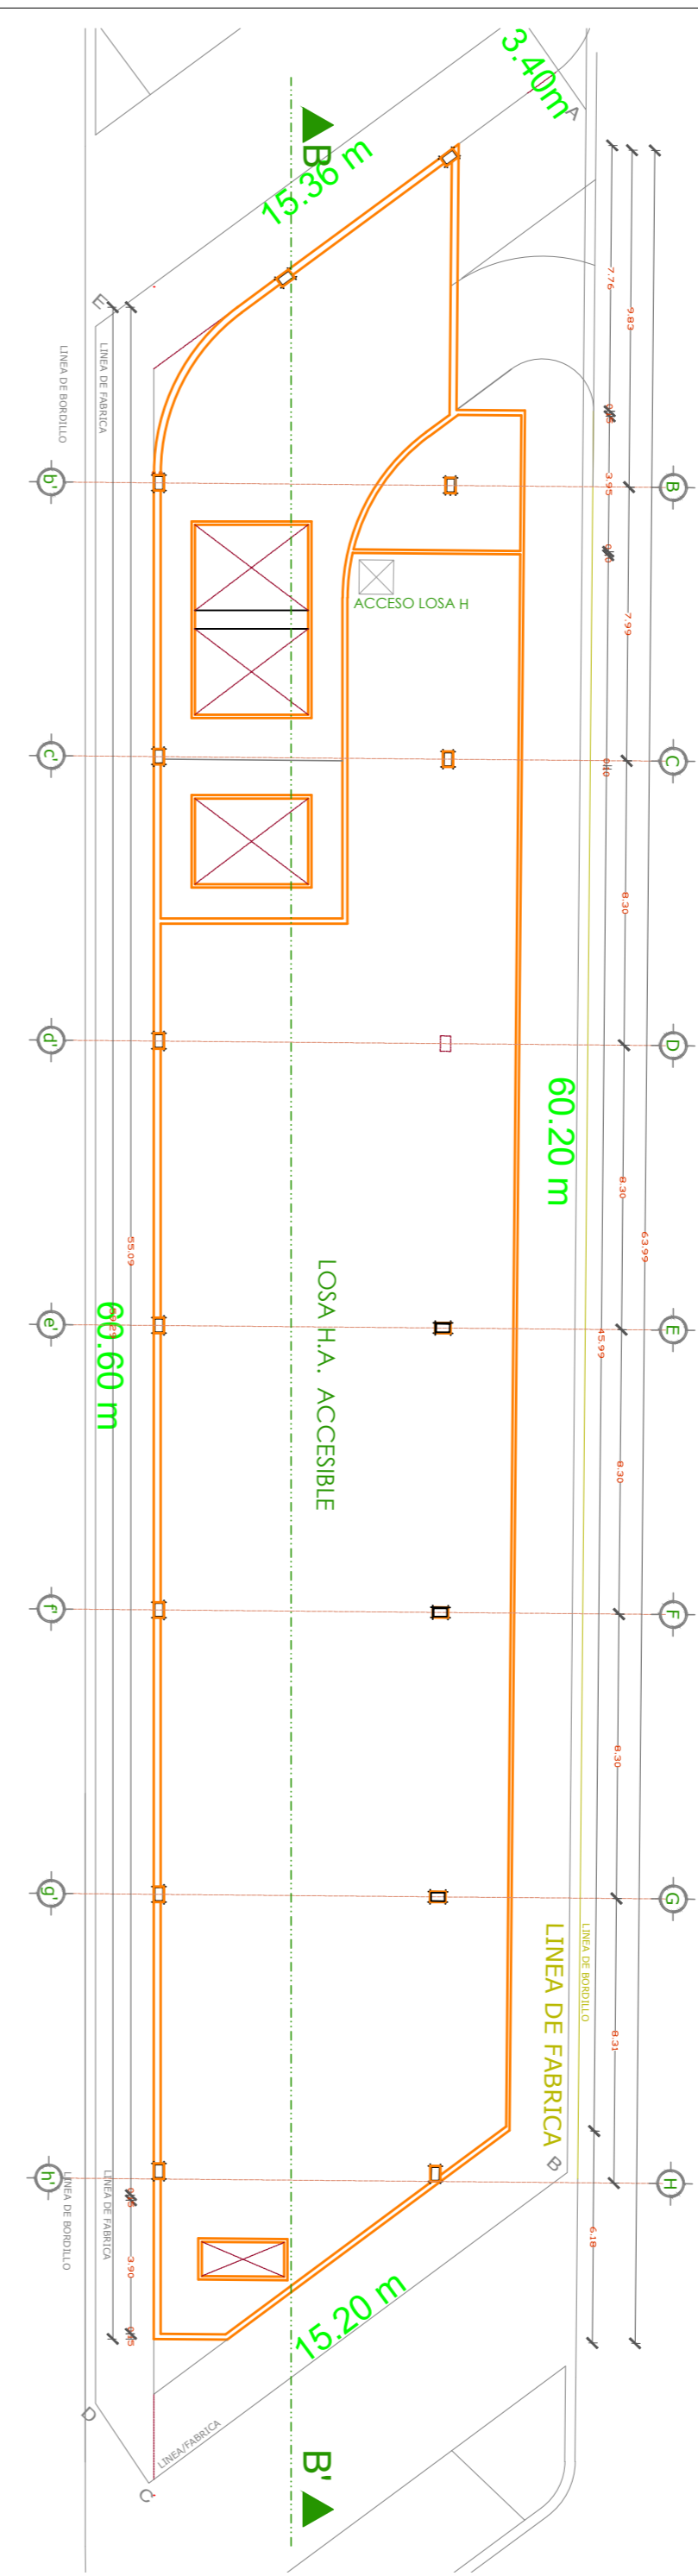

**PLANTA CUBIERTA**  
Esc.: 1:200



**UBICACIÓN**




PROVINCIA: GUAYAS  
CANTÓN: GUAYAQUIL

SECTOR: 04  
PARROQUIA: OLMEDO  
CÓDIGO CAT.: 04-0104-001

OBSERVACIONES:

ESPECIFICACIONES TÉCNICAS.-	
MATERIALES:	
* PILOTES BARRENADOS DE 280 Kg/cm <sup>2</sup> EN CIMENTACIÓN	
* HORMIGON 280 Kg/cm <sup>2</sup> PARA LOSA	
* PILARES HORMIGON 280 Kg/cm <sup>2</sup>	
* VARILLAS DE 12mm EN PILARES REF.: 16 - 18 mm	
* ENCEPADO - VIGAS DE AMARRE EN AMBOS SENTIDOS	
* PINTURA ELASTOMERICA PARA FACHADA PRINCIPAL	
* PIEL DE ESTRUCTURA ALUMINO - VIDRIO TEMPLADO	
* PUERTAS TAMBORADAS DE RH - LAMINADA	
* TUMBADOS DE GYPSUM - PVC	
* PISOS REVESTIDOS CON PORCELANATO - CERAMICA - FLOTANTE	
* LOSA DE CUBIERTA	

ANEXO A OFICIO DUPOT-P-2020-3006  
ESTE PLANO ES PROPIEDAD DE LA M.I. MUNICIPALIDAD DE GUAYAQUIL

 <b>MUY ILUSTRE MUNICIPALIDAD DE GUAYAQUIL</b> <i>Por Guayaquil Independiente</i>		 <b>Alcaldía Guayaquil</b>	
<b>DIRECCIÓN DE PLANIFICACIÓN URBANA, PROYECTOS Y ORDENAMIENTO TERRITORIAL</b>		 <b>DUPOT</b>	
PROYECTO: "ORDENANZA QUE AUTORIZA Y REGULA EN LOS ASPECTOS FUNDAMENTALES LA CONCESIÓN PARA EL DISEÑO, CONSTRUCCIÓN (DEMOLICIÓN), EQUIPAMIENTO, OPERACIÓN Y MANTENIMIENTO, DE UN EDIFICIO CON CUATRO FACHADAS VERDES (FRONTAL, LATERALES Y POSTERIOR) DE DOS PLANTAS (PLANTA BAJA Y UNA PLANTA ALTA) DESTINADAS A ACTIVIDADES COMERCIALES ASEQUIBLES Y A PARQUEO PÚBLICO EN EL SOLAR MUNICIPAL UBICADO LA AV. JOSÉ JOAQUÍN DE OLMEDO ENTRE LAS AVENIDAS CHIMBRAZO Y CHILE".		ESCALA: INDICADAS	LÁMINA: <b>1</b>
FECHA: NOVIEMBRE 2020		ARCHIVO: D:\proyectos\municipalidad\OLMEDO\modificado\olmedo a chile y chimbrazo_FINAL.dwg	
CONTIENE: <ul style="list-style-type: none"> <li>• PLANOS ARQUITECTÓNICOS REFERENCIALES</li> <li>• PLANTA BAJA - PROPUESTA ARQUITECTÓNICA</li> <li>• PRIMERA PLANTA ALTA</li> <li>• PLANTA CUBIERTA</li> <li>• ESPECIFICACIONES TÉCNICAS</li> <li>• UBICACIÓN</li> </ul>		EQUIPO DE ESTUDIO ARQ. ISABEL MEDINA MOSCOSO ING. WILLY MARTILLO LIMA ING. MAURICIO GAIBOR NARVAEZ	
DIRECTORA DE PLANIFICACIÓN URBANA, PROYECTOS Y ORDENAMIENTO TERRITORIAL:		ARQ. VERÓNICA LANDÍN GARCÍA, Mgr.	