

UBICACIÓN

PROVINCIA: GUAYAS
CANTÓN: GUAYAQUIL

SECTOR: 04
PARROQUIA: OLMEDO
CÓDIGO CAT: 04-0104-001

OBSERVACIONES:

ESPECIFICACIONES TÉCNICAS.-

MATERIALES:

- * PILOTES BARRENADOS DE 280 Kg/cm² EN CIMENTACIÓN
- * HORMIGÓN 280 Kg/cm² PARA LOSA
- * PILARES HORMIGÓN 280 Kg/cm²
- * VARILLAS DE 12mm EN PILARES REF.: 16 - 18 mm
- * ENCEPADO - VIGAS DE AMARRE EN AMBOS SENTIDOS
- * PINTURA ELASTOMÉRICA PARA FACHADA PRINCIPAL
- * PIEL DE ESTRUCTURA ALUMINO - VIDRIO TEMPLADO
- * PUERTAS TAMBORADAS DE RH - LAMINADA
- * TUMBADOS DE GYPSUM - PVC
- * PISOS REVESTIDOS CON PORCELANATO - CERÁMICA - FLOTANTE
- * LOSA DE CUBIERTA

ANEXO A OFICIO DUPOT-P-2020-3006

ESTE PLANO ES PROPIEDAD DE LA M.I. MUNICIPALIDAD DE GUAYAQUIL



DIRECCIÓN DE PLANIFICACIÓN URBANA, PROYECTOS Y ORDENAMIENTO TERRITORIAL

DUPOT

PROYECTO: ORDENANZA QUE AUTORIZA Y REGULA EN LOS ASPECTOS FUNDAMENTALES LA CONCESIÓN PARA EL DISEÑO, CONSTRUCCIÓN (DEMOLICIÓN), EQUIPAMIENTO, OPERACIÓN Y MANTENIMIENTO, DE UN EDIFICIO CON CUATRO FACHADAS VERDES (FRONTAL, LATERALES Y POSTERIOR) DE DOS PLANTAS (PLANTA BAJA Y UNA PLANTA ALTA) DESTINADAS A ACTIVIDADES COMERCIALES ASEQUIBLES Y A PARQUEO PÚBLICO EN EL SOLAR MUNICIPAL UBICADO LA AV. JOSÉ JOAQUÍN DE OLMEDO ENTRE LAS AVENIDAS CHIMBORAZO Y CHILE.

ESCALA: INDICADAS
FECHA: NOVIEMBRE 2020
LAMINA: 1


CONTIENE:
PLANOS ARQUITECTÓNICOS REFERENCIALES
• PLANTA BAJA - PROPUESTA ARQUITECTÓNICA
• PRIMERA PLANTA ALTA
• PLANTA CUBIERTA
• ESPECIFICACIONES TÉCNICAS
• UBICACIÓN

ARCHIVO: D:\Programas\Arquitectura\OLMEDO\medido_olmedo_e_olm y olmedo_olm_01.dwg


DIRECTORA DE PLANIFICACIÓN URBANA, PROYECTOS Y ORDENAMIENTO TERRITORIAL:

EQUIPO DE ESTUDIO
ARQ. ISABEL MEDINA MOSCOSO
ING. WILLY MARTILLO LIMA
ING. MAURICIO GAIBOR NARVAEZ


ARQ. VERÓNICA LANDÍN GARCÍA, Mgp.

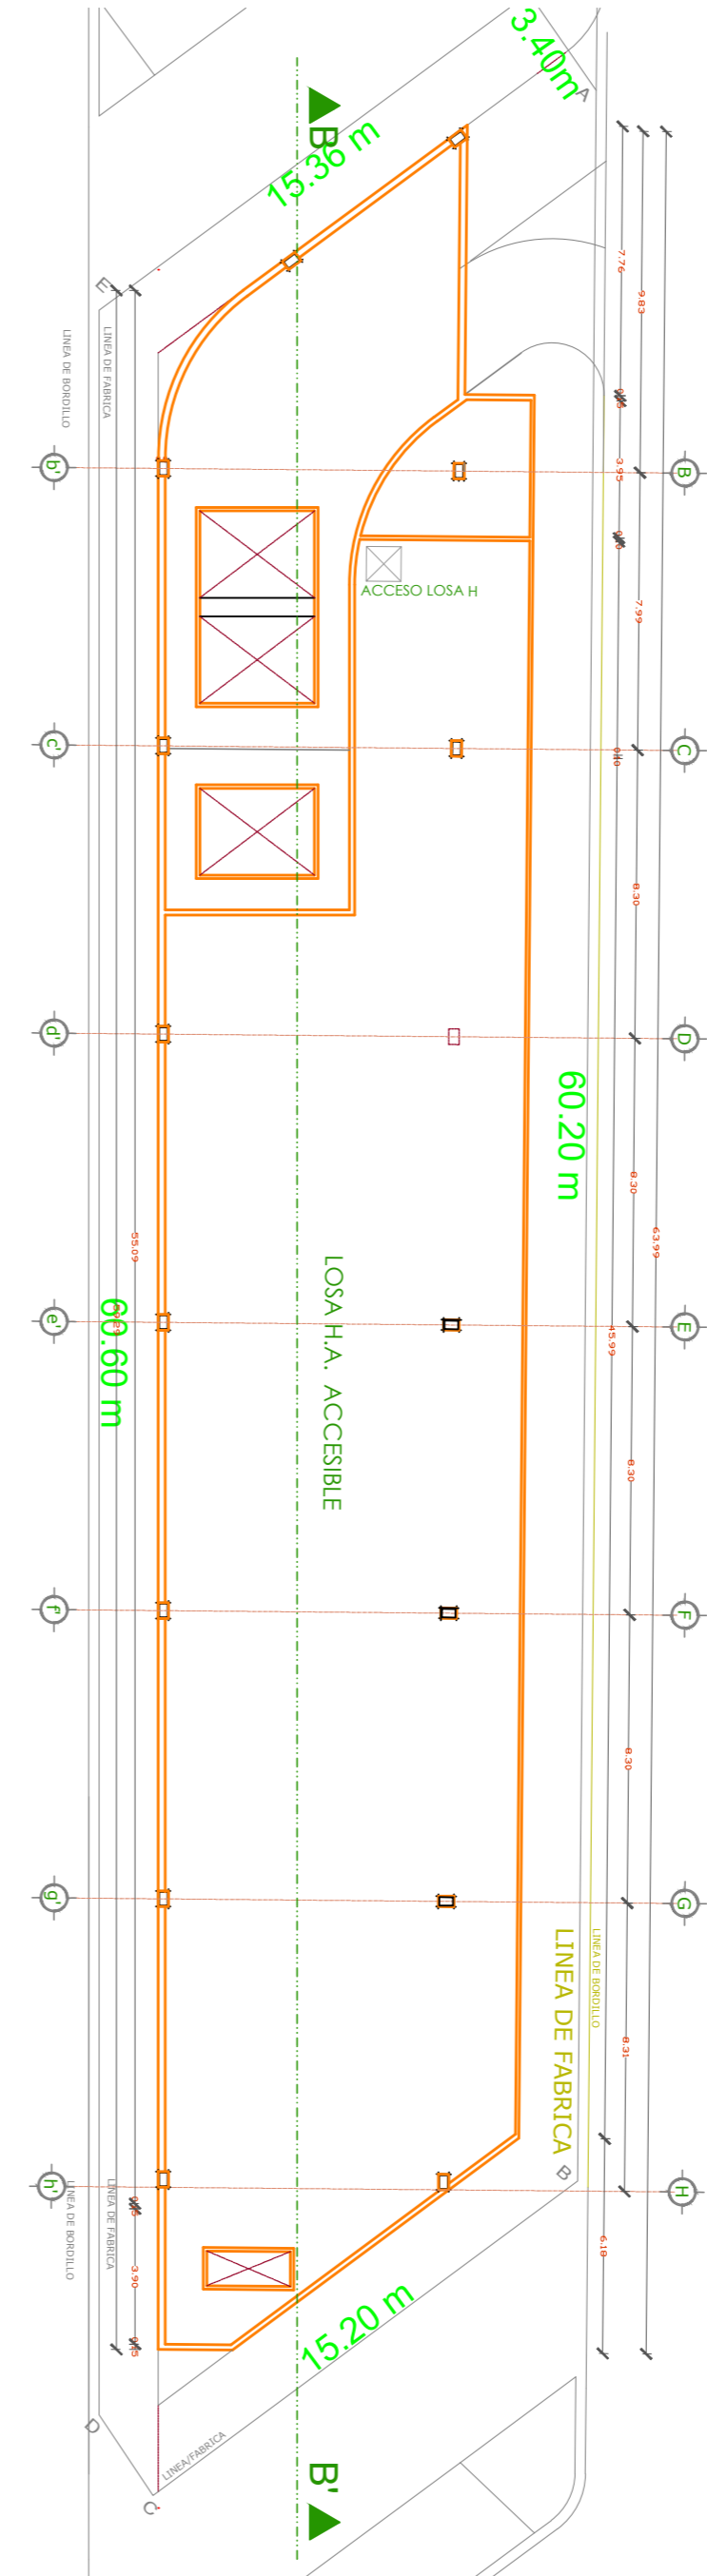

PLANTA CUBIERTA
Esc.: 1:200

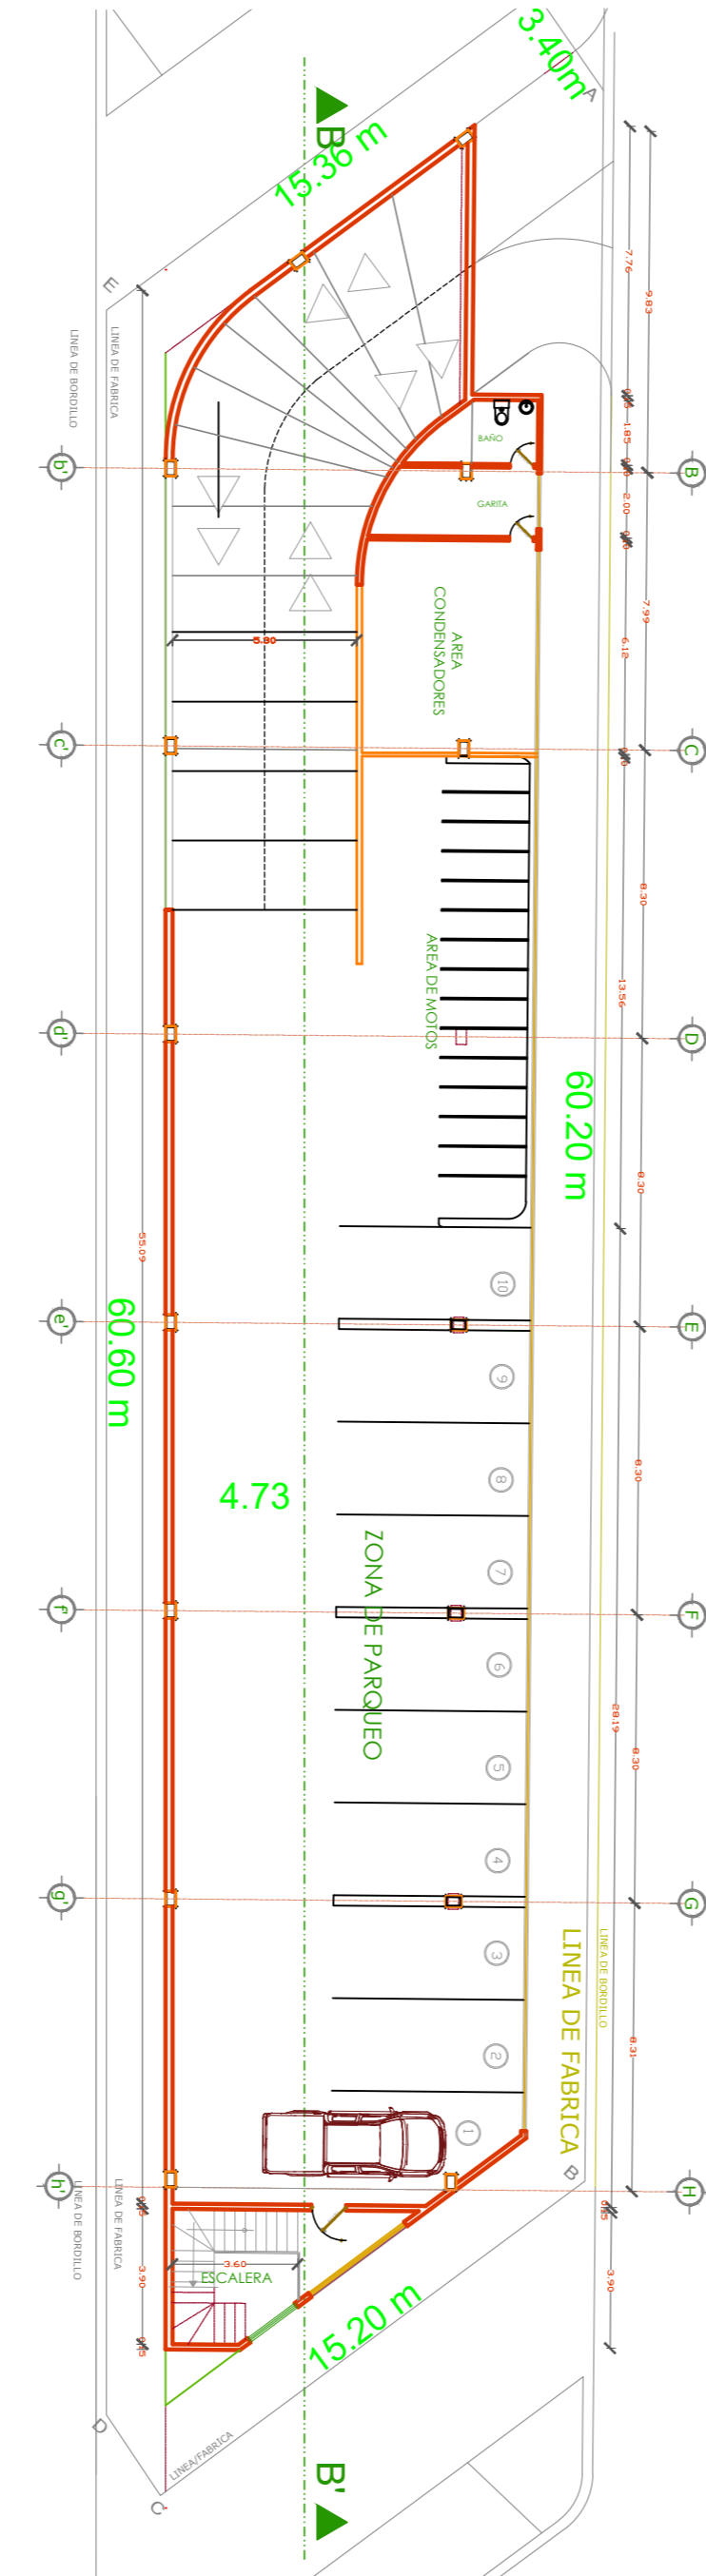

PRIMERA PLANTA ALTA
Esc.: 1:200

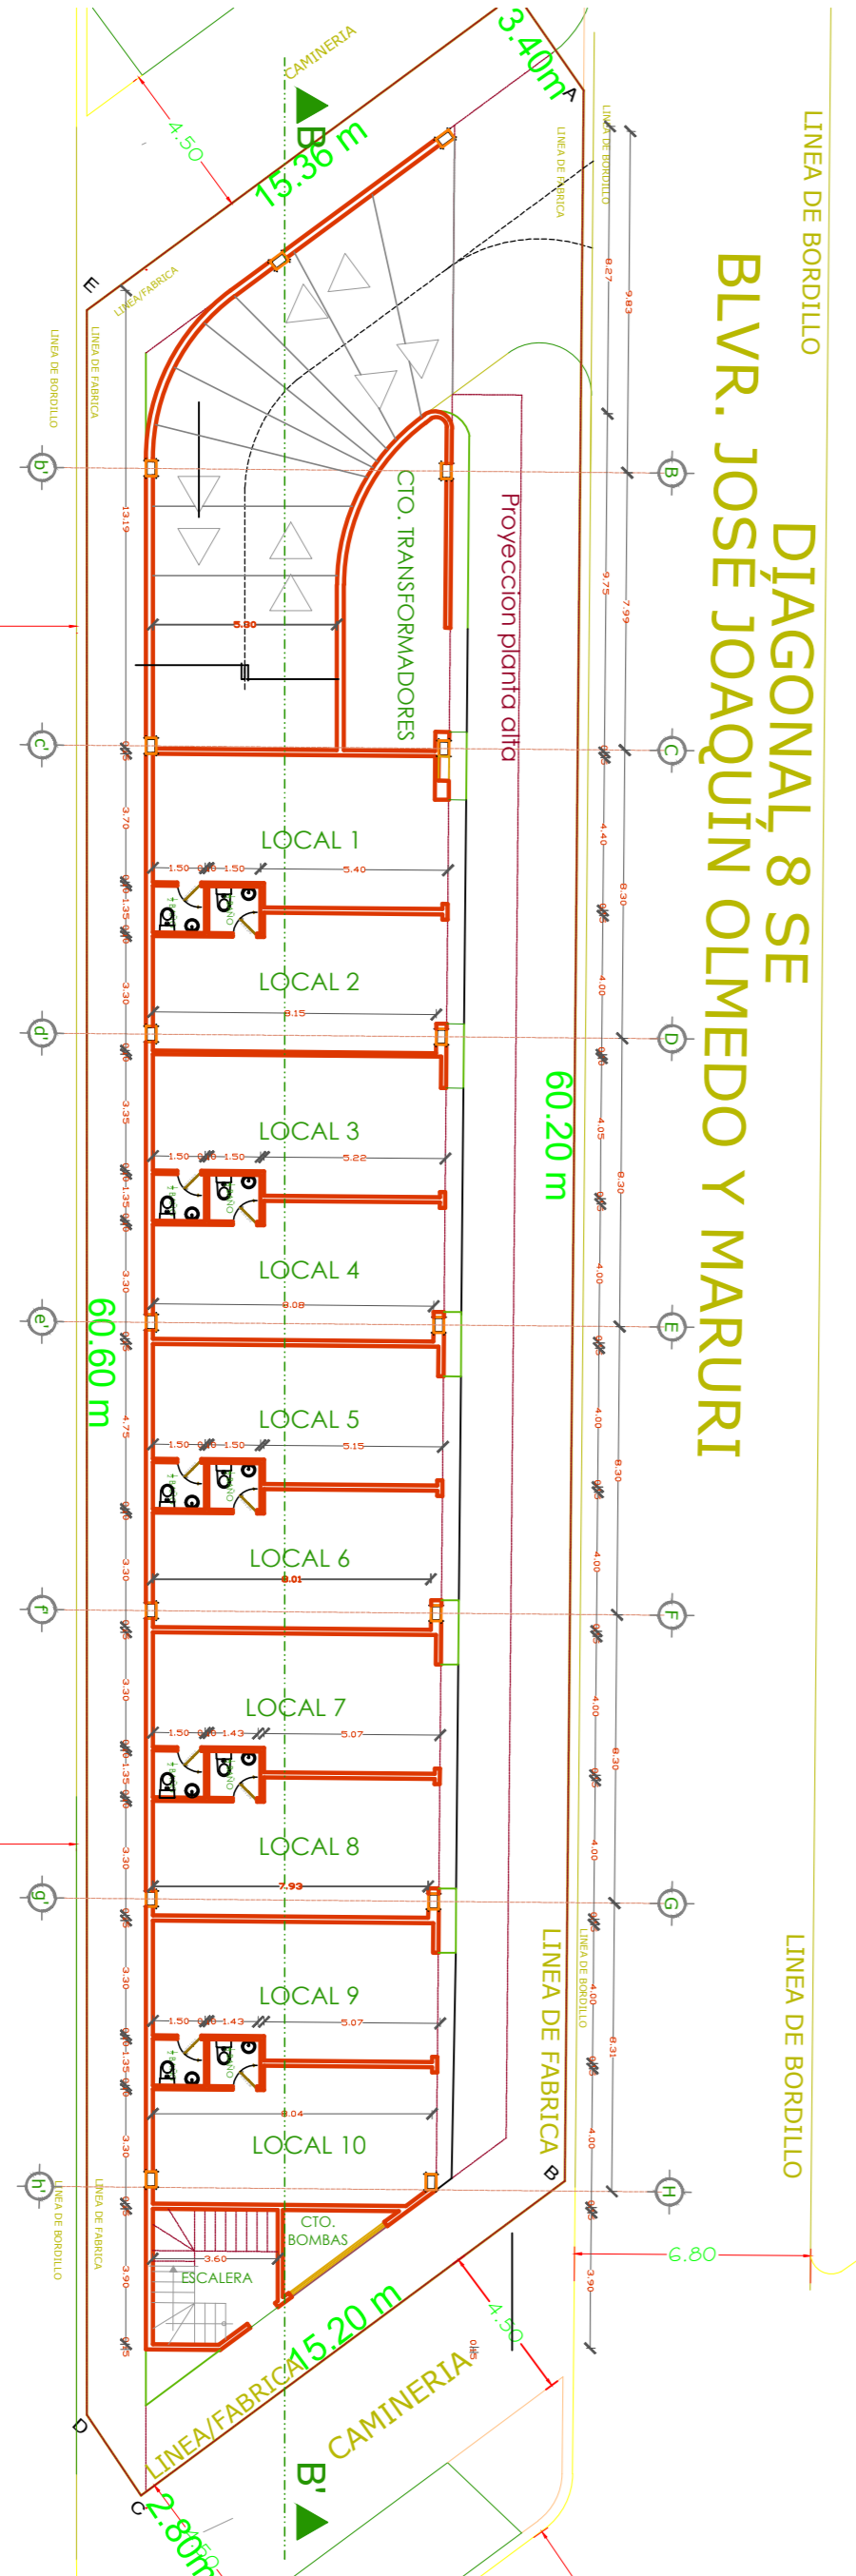

PLANTA BAJA - PROPUESTA ARQUITECTÓNICA
Esc.: 1:200

DIAGONAL, 8 SE
BLVR. JOSÉ JOAQUÍN OLMEDO Y MARURI

DIAGONAL, 8 SE