
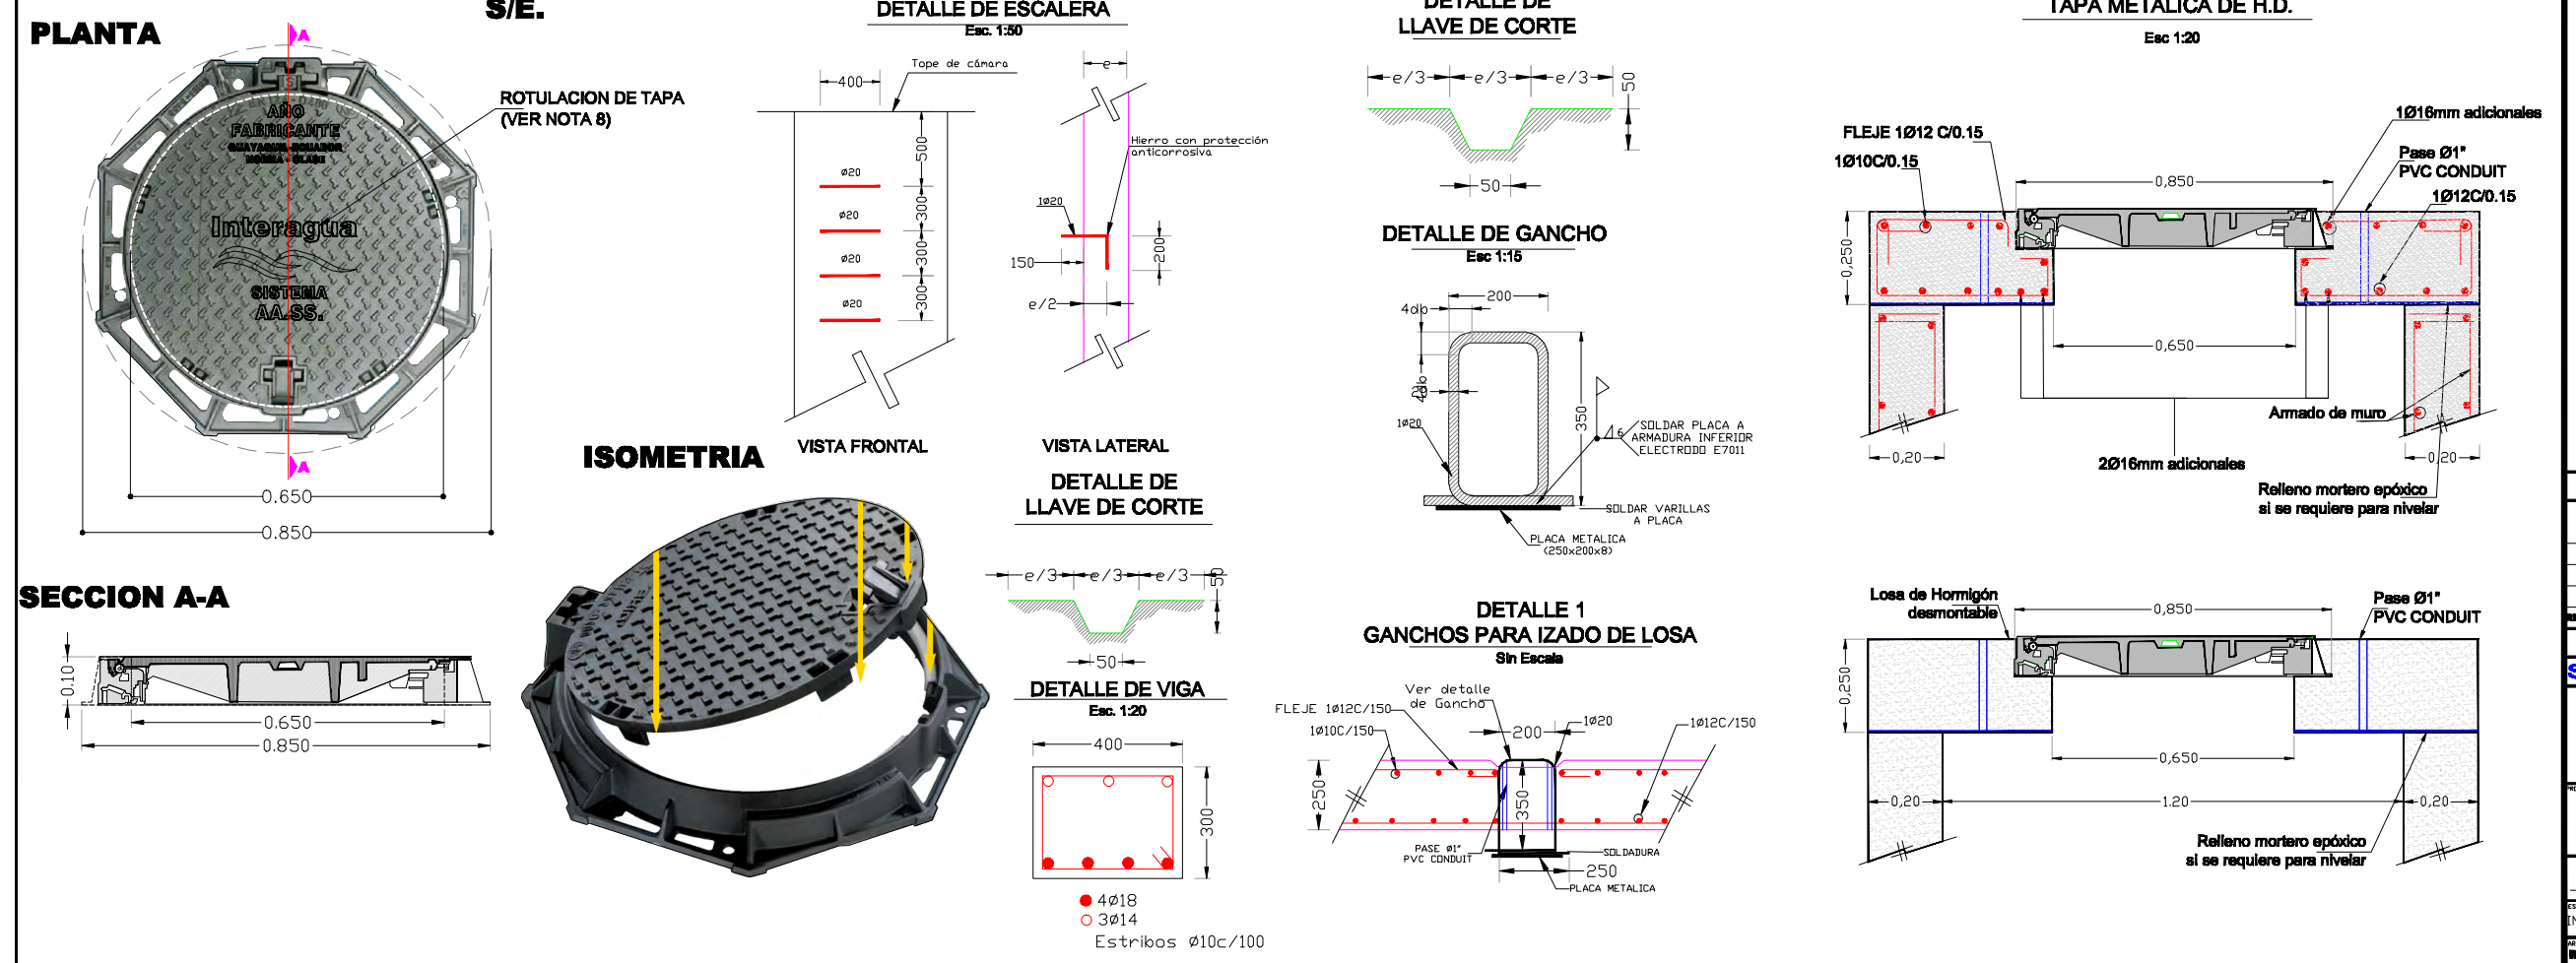


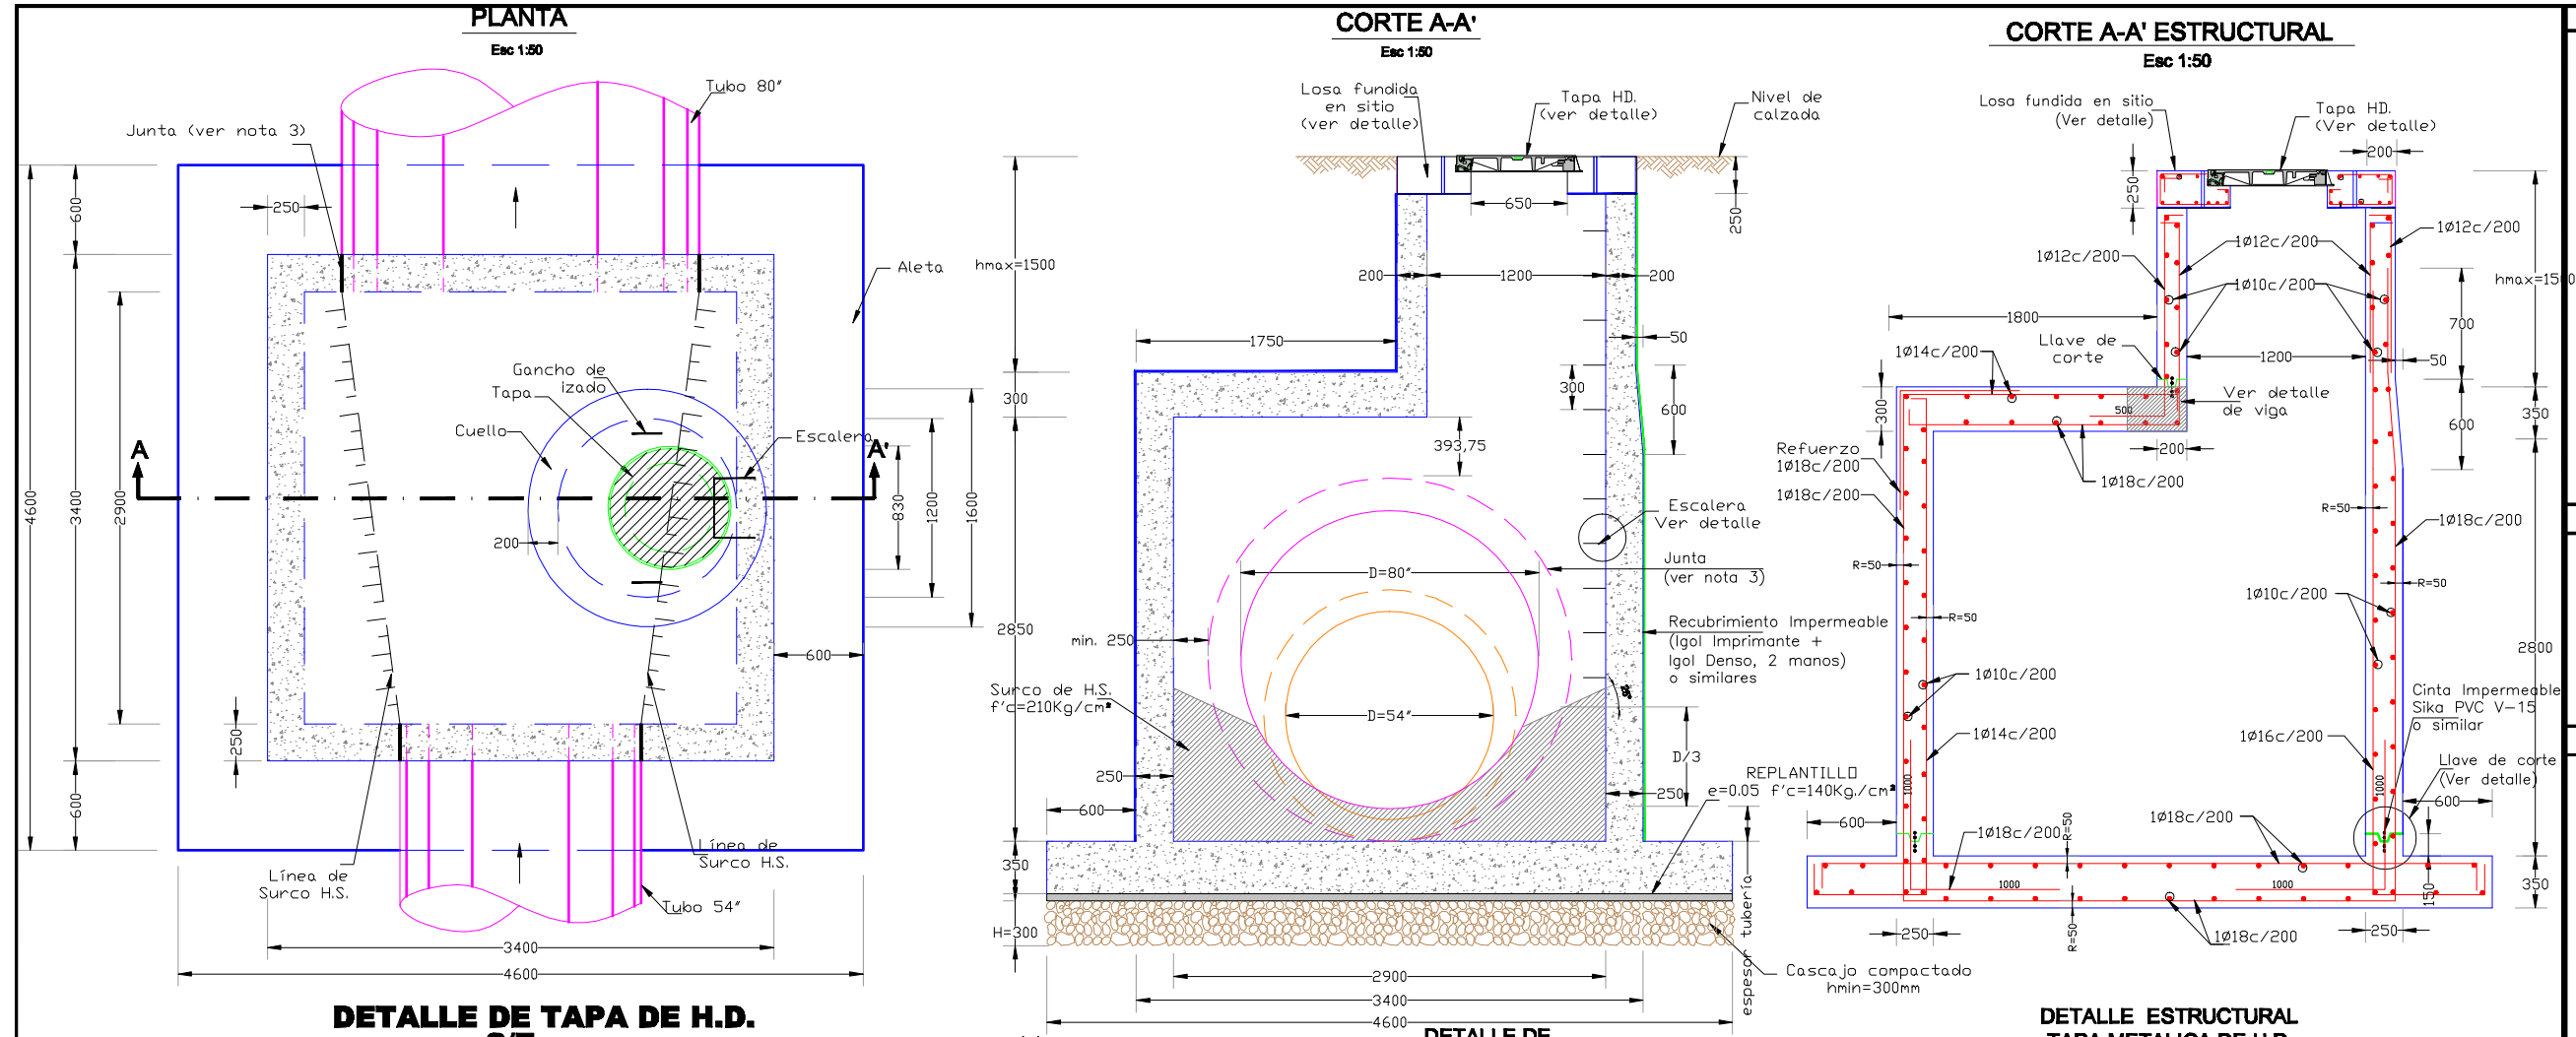

REFERENCIAS					
SIMBOLOGIA					
500 250 TIPO A					
NOTAS					
1.- <u>PARAMETROS DE SUELO ASUMIDOS:</u>					
a.- Peso específico (γ)= 2tn/m3					
b.- Ángulo de fricción interna (φ)= 30°					
c.- Presión admisible (qu)= 8.0ton/m2					
d.- Coeficiente de empuje activo (Ka)=0.333					
e.- Sobrecarga de relleno (S)=0.60m					
2.- <u>ESPECIFICACIONES GENERALES:</u>					
a.- Resistencia a la compresión simple del concreto a los 28 días, f'c=280kg/cm2; se deberá utilizar aditivos impermeabilizantes y acelerantes de fraguado, libres de cloruros.					
b.- Límite del esfuerzo a la fluencia del acero de refuerzo fy=4200 kg/cm2					
c.- Recubrimiento: -paredes y losa de fondo e=50mm -losa superior e=25mm					
d.- Longitud mínima de traslape, Lt=40db					
e.- Las medidas prevalecen sobre la escala del dibujo.					
f.- Todas las medidas en metros					
3.- <u>REALCE DE CAMARA:</u>					
Para efecto de realce de la cámara por pavimentación y/o repavimentación de la vía, se debe retirar la losa anillo y colocar aros de concreto prefabricado e=2", 3" 6 4".					
4.-Las tapas metálicas de H.D. serán de fundición de grafito esferoidal según norma ISO 1083, conforme a la clase D-400 de la norma EN-124.					
5.-El cuerpo de la Tapa de Cámara D-400 y la Base están fabricados en Hierro Ductil. Grado 80-55-06 según norma ASTM A 536.					
6.-La carga de Ensayo de la Tapa es de 400 KN según norma EN-124					
7.-Ver norma Técnica de Producto NTP-IA-003					
8.-Ver rotulación de Tapa en ESQ-451					
REVISIONES					
04	12-07-10	ACTUALIZACION DE DIMENSIONES DE TAPA DE H.D. CLASE D 400	FL	NC	NC
03	17-JUL-06	INCLUSION NOTA 5	PN	PE	PE
02	26-DIC-06	INCLUSION DE PLATINA METALICA A HIERRO PRINCIPAL		PE	PE
01	5-MAY-03	ALTERNATIVA TAPA METALICA		PE	PE
REV. N°	FECHA	DESCRIPCION	ELAB.	REV.	APRUB.
SUB-GERENCIA DE PROYECTOS					
Interagua					
PROYECTO					
ALCANTARILLADO					
CAMARA DE INSPECCION DE A.A.LL Y A.A.SS					
TIPO III Ø > 48"					
PREPARADO			REVISADO		
ING. FRANKLIN TORRES			ING. NELSON CLEMENTE		
ESCALA: 1/100			REVISADO POR:		
NDIC: 100			N. CASTRO T.		
FECHA DE ELABORACION: 06-10-03					
FECHA DE PLOT: JUL-17-2006					
DISEÑO: NOMBRE:			LÁMINA N°:		
TITULO: CAMARA DE INSPECCION DE A.A.LL Y A.A.SS			ALC-895		