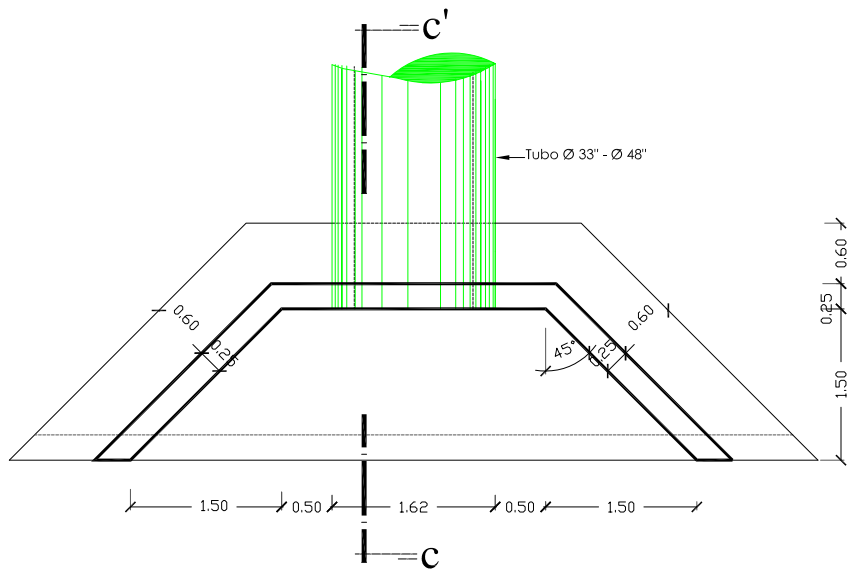

PLANTA
ESCALA 1:75

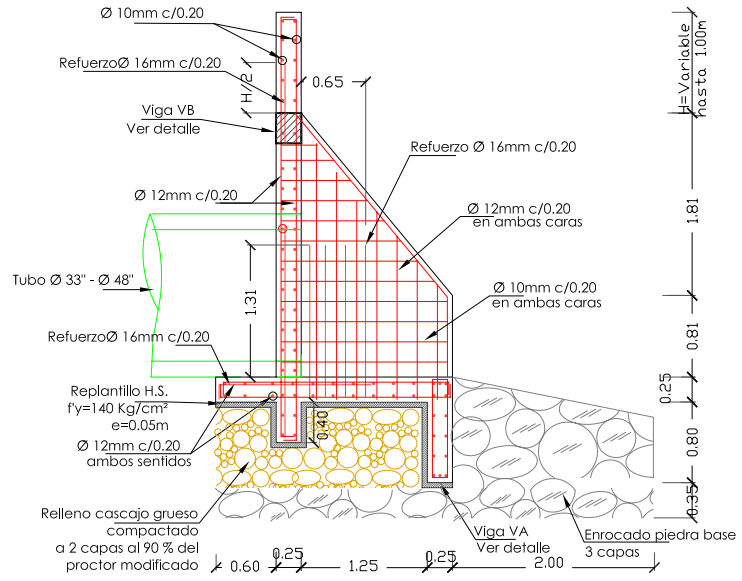

CORTE C-C"
DETALLE ESTRUCTURAL
ESCALA 1:75

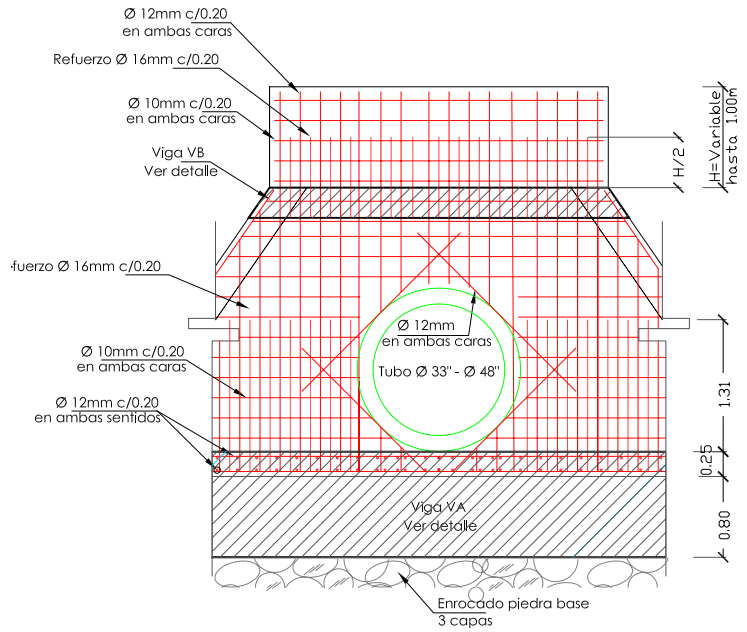

VISTA FRONTAL
DETALLE ESTRUCTURAL
ESCALA 1:75

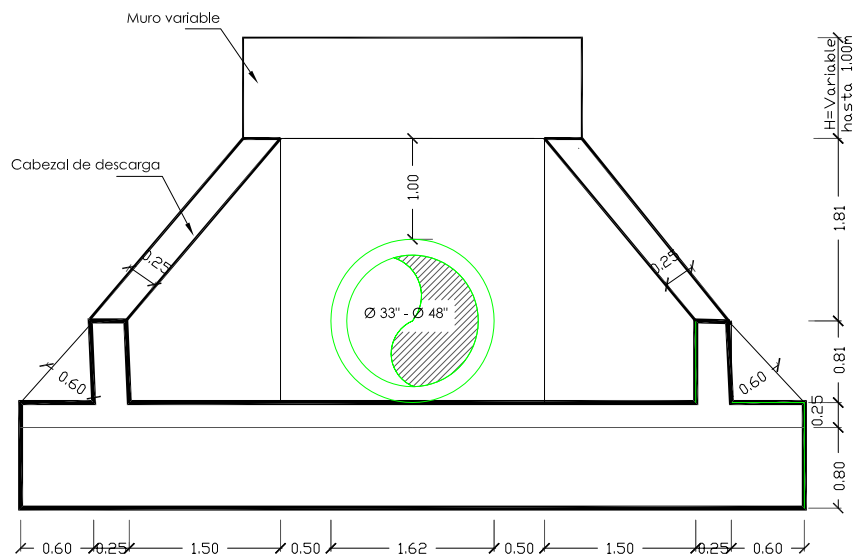

VISTA FRONTAL
ESCALA 1:75

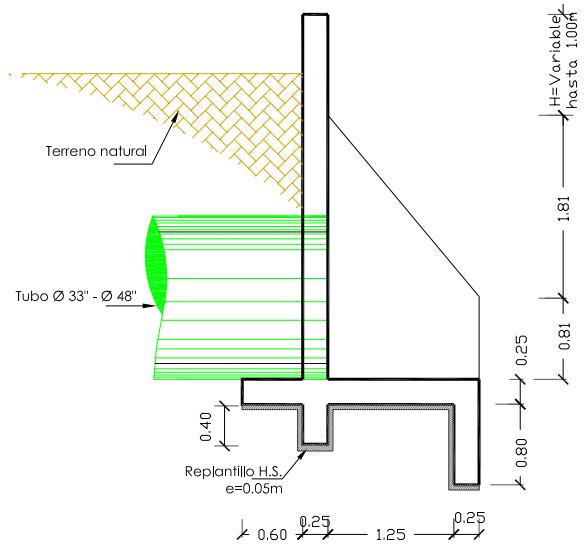

CORTE C-C"
ESCALA 1:75

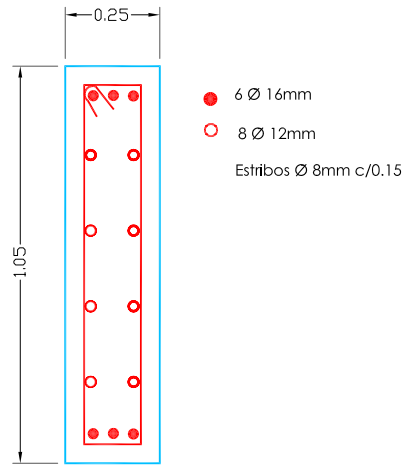

VIGA VA
ESCALA:1-20

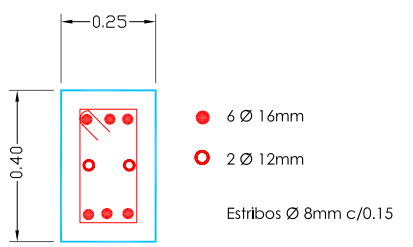

VIGA VB
ESC:1-20

REFERENCIAS

SIMBOLOGIA

NOTAS

1.- Resistencia a la compresión simple del concreto a los 28 días f'c=280 kg/cm² y se le agregará aditivos impermeabilizantes

2.- Esfuerzo a la fluencia del acero fy=4200 kg/cm²

3.- Recubrimiento mínimo; muros y cimiento = 5 cm.

4.- Los espaciamientos entre varillas serán medidos de centro a centro de los mismos

5.- La longitud de traslape mínima de traslape Lt=40db

6.- Las medidas prevalecen a la escala del dibujo

7.- Todas las medidas serán en metros a excepción de que se indique lo contrario

REVISIONES

REV. N°	FECHA	DESCRIPCION	DIS.	REV.	APRB.
1	27-08-03	MEDIDAS ESTANDAR	A.C.CH	P.E.P.	J.V.M.

SUB-GERENCIA DE PROYECTOS

Interagua

PROYECTO

ALCANTARILLADO PLUVIAL
CABEZAL TIPO
DESCARGA PARA TUBERIA Ø 33" - Ø 48"

DISEÑADO	REVISADO	CONTENIDO
ING. ALFREDO CALERO	ING. PEDRO ESTRELLA	IMPLANTACION Y DETALLE DE CABEZAL DE DESCARGA
ESCALA: INDIC.	FECHA DE ELABORACION: AGOSTO-2003	DIBUJADO POR: ARQ. ELIAS FLORES T
	FECHA DE PLOTEO: 27-Ago-07	

ARCHIVO NOMBRE: I:\INTERAGUA\05PROYECTO\PLANOS DEFINITIVOS\ALCANTARILLADO\ALLJ\ALC-1203-Rev 1\CABEZAL DE DESCARGA a33-48

PLANO N°: ALC-1203