

I 6 7 5 7 é B ' 8 9 ' D 5 F 5 8 9 F C G ' 8 9 ' H F 5 B G D C F H 9 ' D i 6 @ 7 C ' 8 9 ' @ 5 ' 7 4 8 5 8 ' 8 9 ' ; I 5 M 5 E I = @



I 6 7 5 7 é B ' A 5 D 5 ' 7 5 H 5 G H F 5 @

ESCALA 1 : 1000

PLANTA

ESCALA 1 : 100

F9; " : CHC; Fâ : 7 C

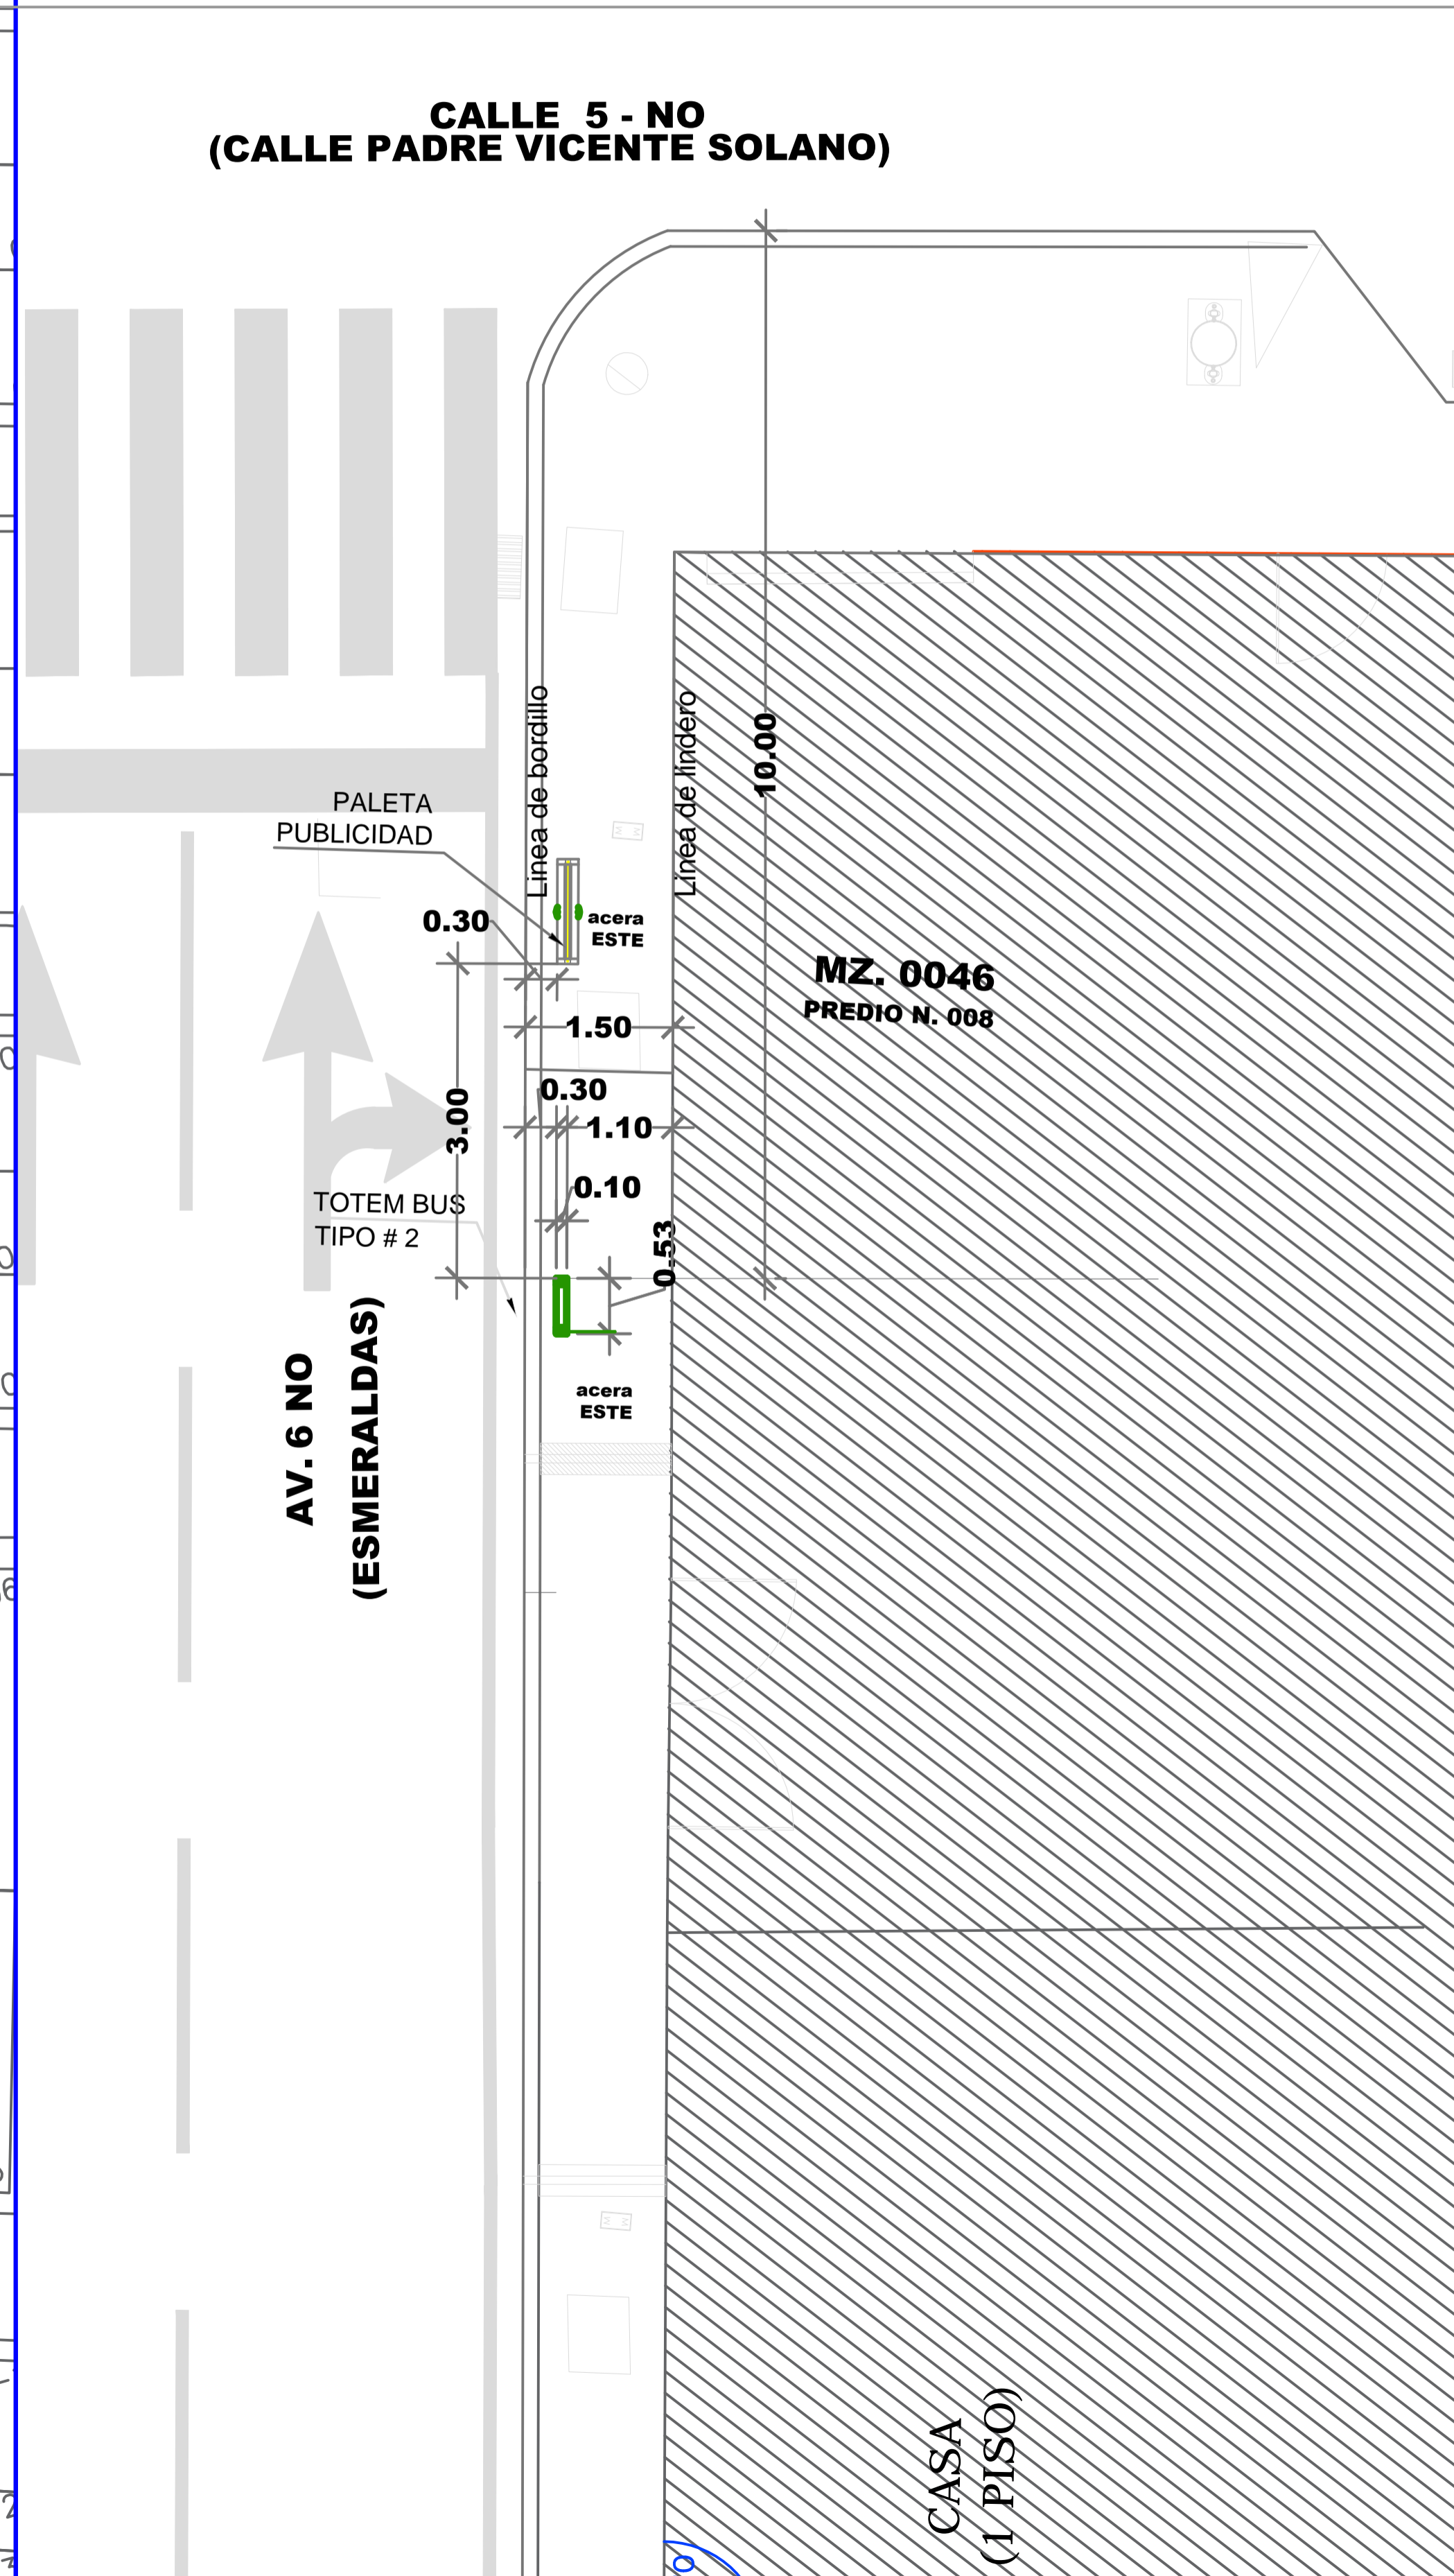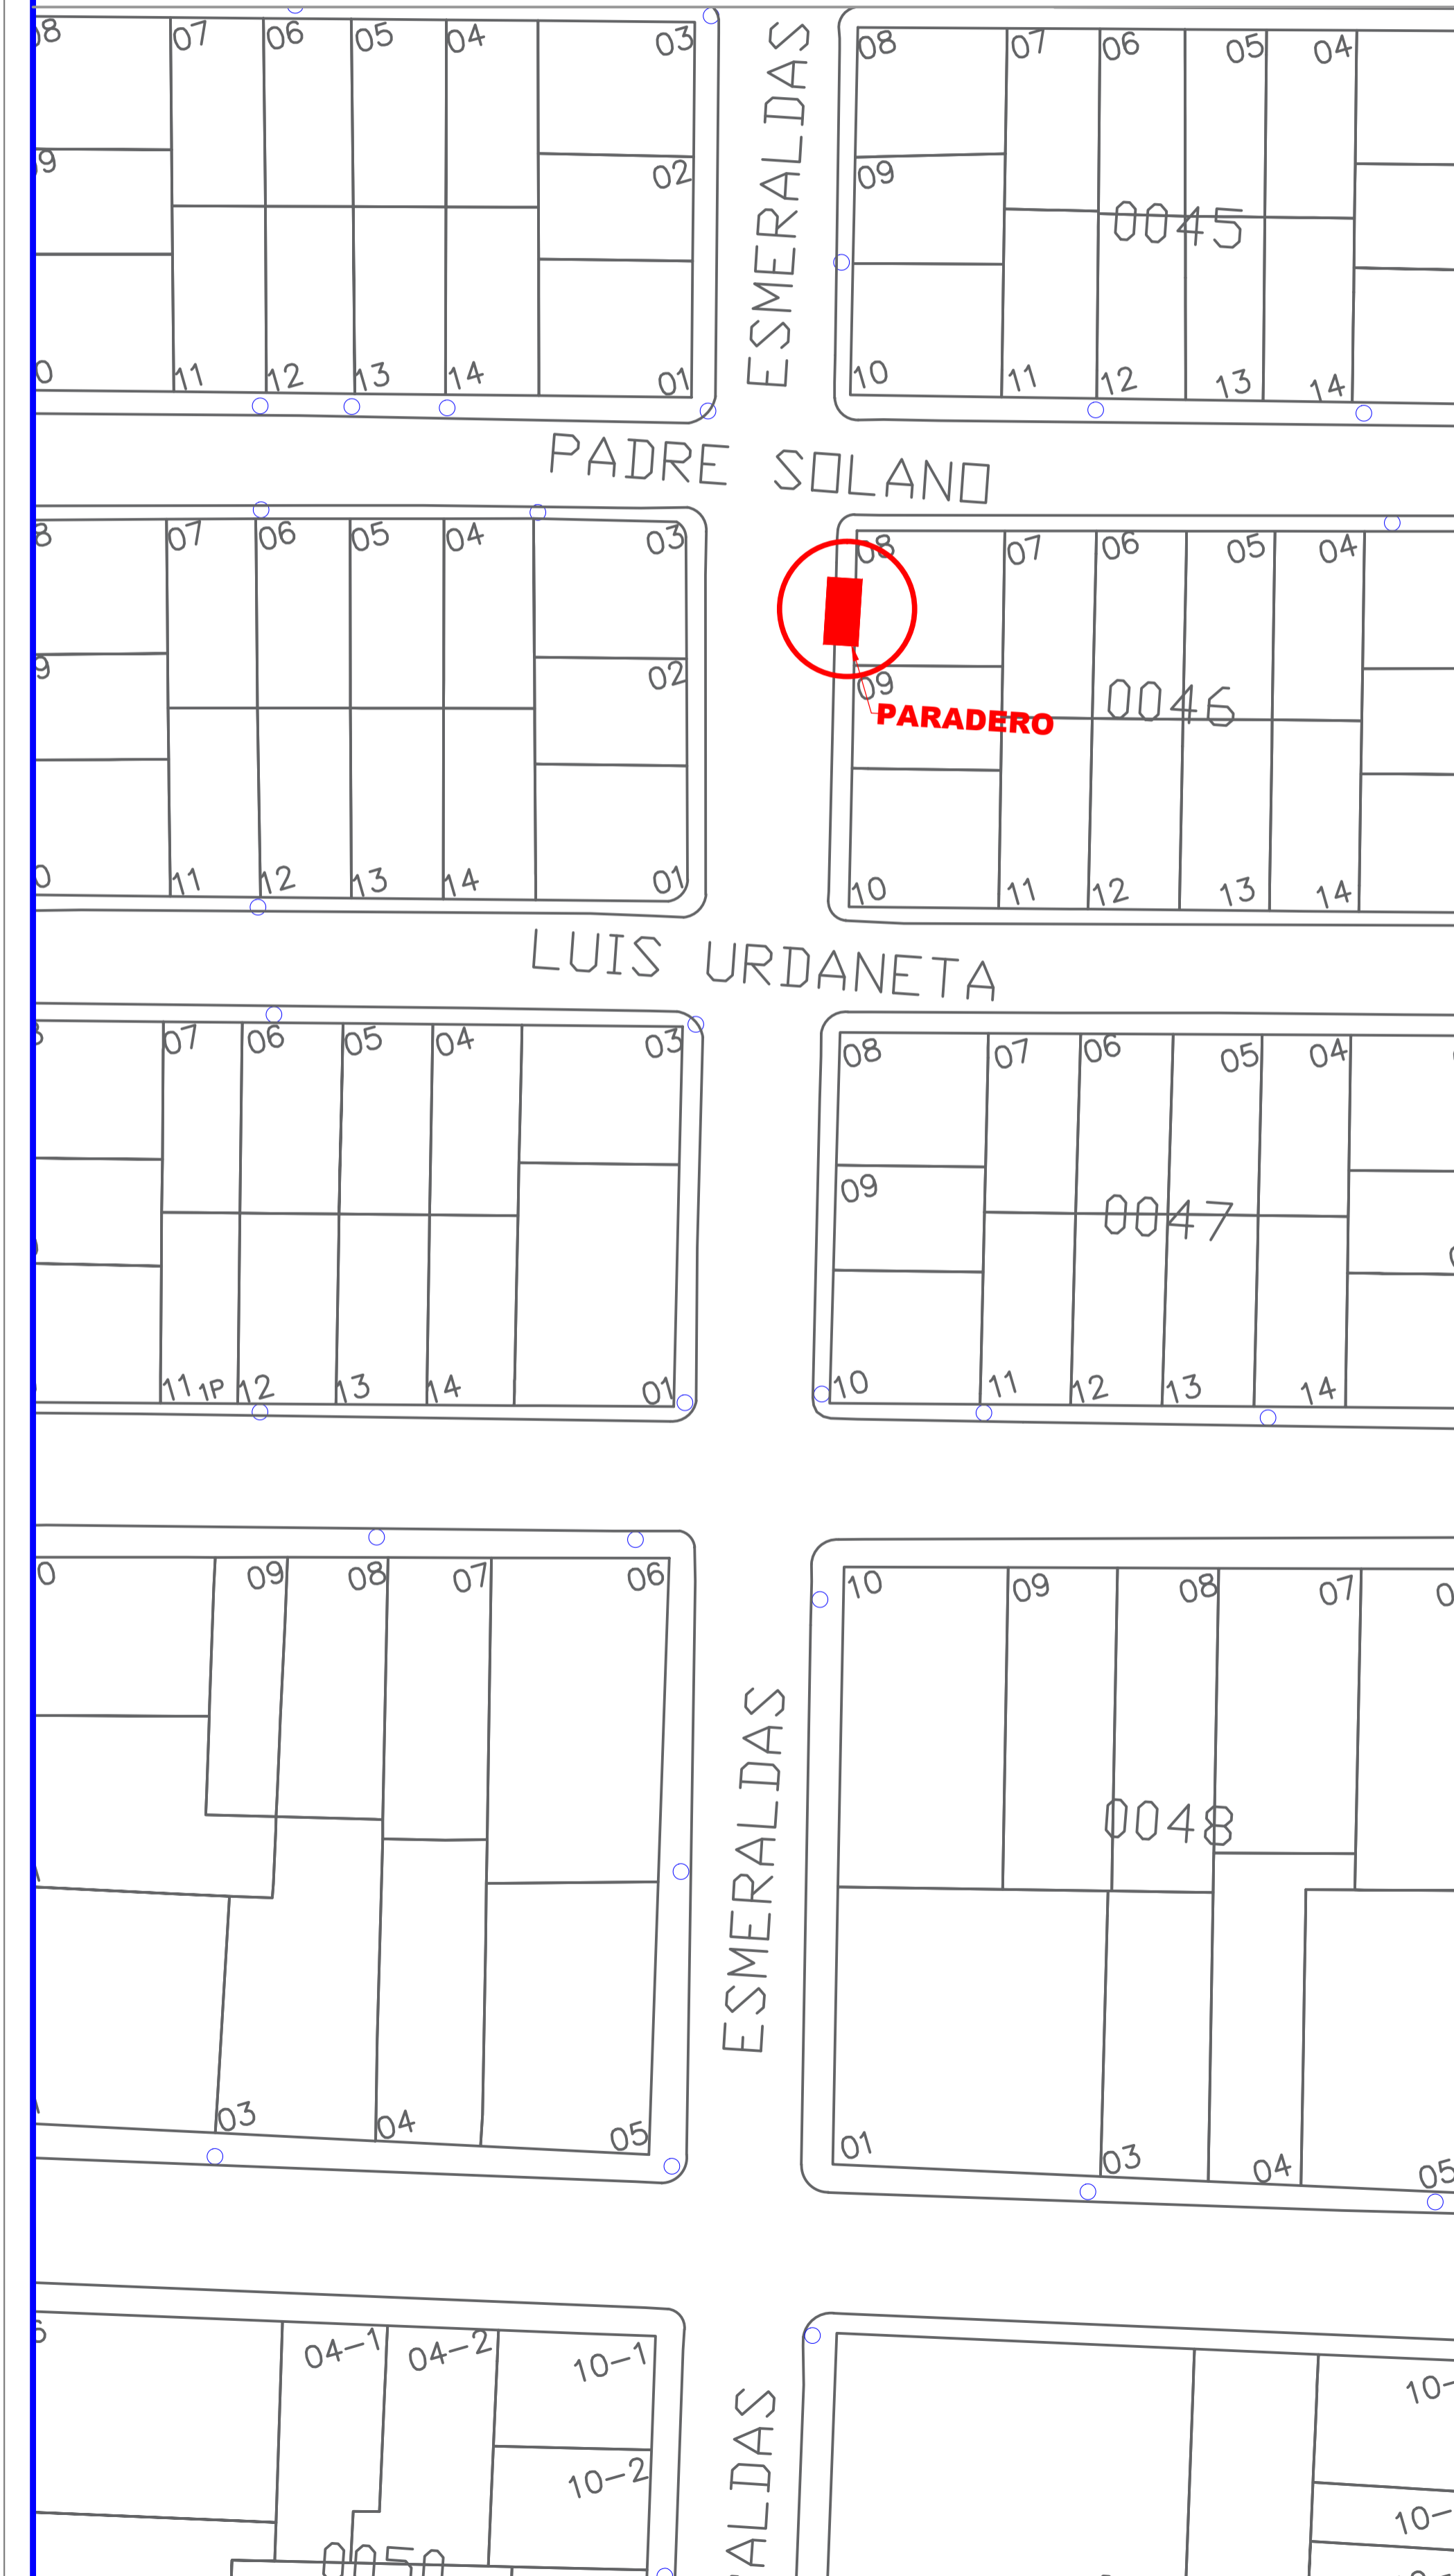

**DATOS**

**CODIGO DEL PARADERO:** 11-0046-008-127

**8 F 9 7 7 é B. AV. 6 NO (ESMERALDAS) Y CALLE 5 NO (PADRE VICENTE SOLANO)**  
**ACERA: ESTE**

ESTE PLANO ES PROPIEDAD DE LA M.I. MUNICIPALIDAD DE GUAYAQUIL

<p>M.I. MUNICIPALIDAD DE GUAYAQUIL</p>	<p>Guayaquil          JAIME NEBOT          ALCALDE          ADMINISTRACIÓN 2014 - 2015</p>	<p>DIRECCIÓN DE URBANISMO, AVALÚOS Y ORDENAMIENTO TERRITORIAL          G 68 F 977 é B 8 9 ' D F C 1 0 7 H C G 9 G D 8 7 a 7 C G</p>	<p>ATM          ALTERNATIVA DE TRANSPORTE MUNICIPAL          EMPRESA PÚBLICA MUNICIPAL DE TRANSPORTE DE GUAYAQUIL          DIRECCIÓN DE PLANIFICACIÓN DE TRÁNSITO</p>
<p>56 " 5 B 8 F v G F C 7 &lt; 9          GERENTE GENERAL EPMT</p>		<p>PROYECTO:  <b>MOBILIARIO URBANO          PARADEROS DENTRO DE LA CIUDAD DE GUAYAQUIL</b></p>	
<p>EQUIPO DE ESTUDIO:          ARQ. CESAR CALLE          ARQ. ALEXANDRA MORÁN</p>		<p>ESCALA: INDICADAS          FECHA: SEPTIEMBRE DEL 2016          DIBUJO: ARQ. ALEXANDRA MORAN GARCIA          ARCHIVO: D:\...DATOS 2016\PARADEROS 2016\ESMERALDAS\paradero-ESMERALDAS-lamina 127.dwg</p>	<p>LAMINA:  <b>127</b></p>
<p>ING. FERNANDO AMADOR          DIRECTOR DE TRANSPORTE PÚBLICO EPMT</p>		<p>ARQ. JOSÉ MIGUEL RUBIO JAÉN          DIRECTOR DE URBANISMO, AVALÚOS Y ORDENAMIENTO TERRITORIAL</p>	
<p>ING. FERNANDO NAVAS          DIRECTOR DE TRANSITO EPMT</p>		<p>ARQ. GINO MERA GILER          SUBDIRECTOR DE PROYECTOS ESPECÍFICOS</p>	