
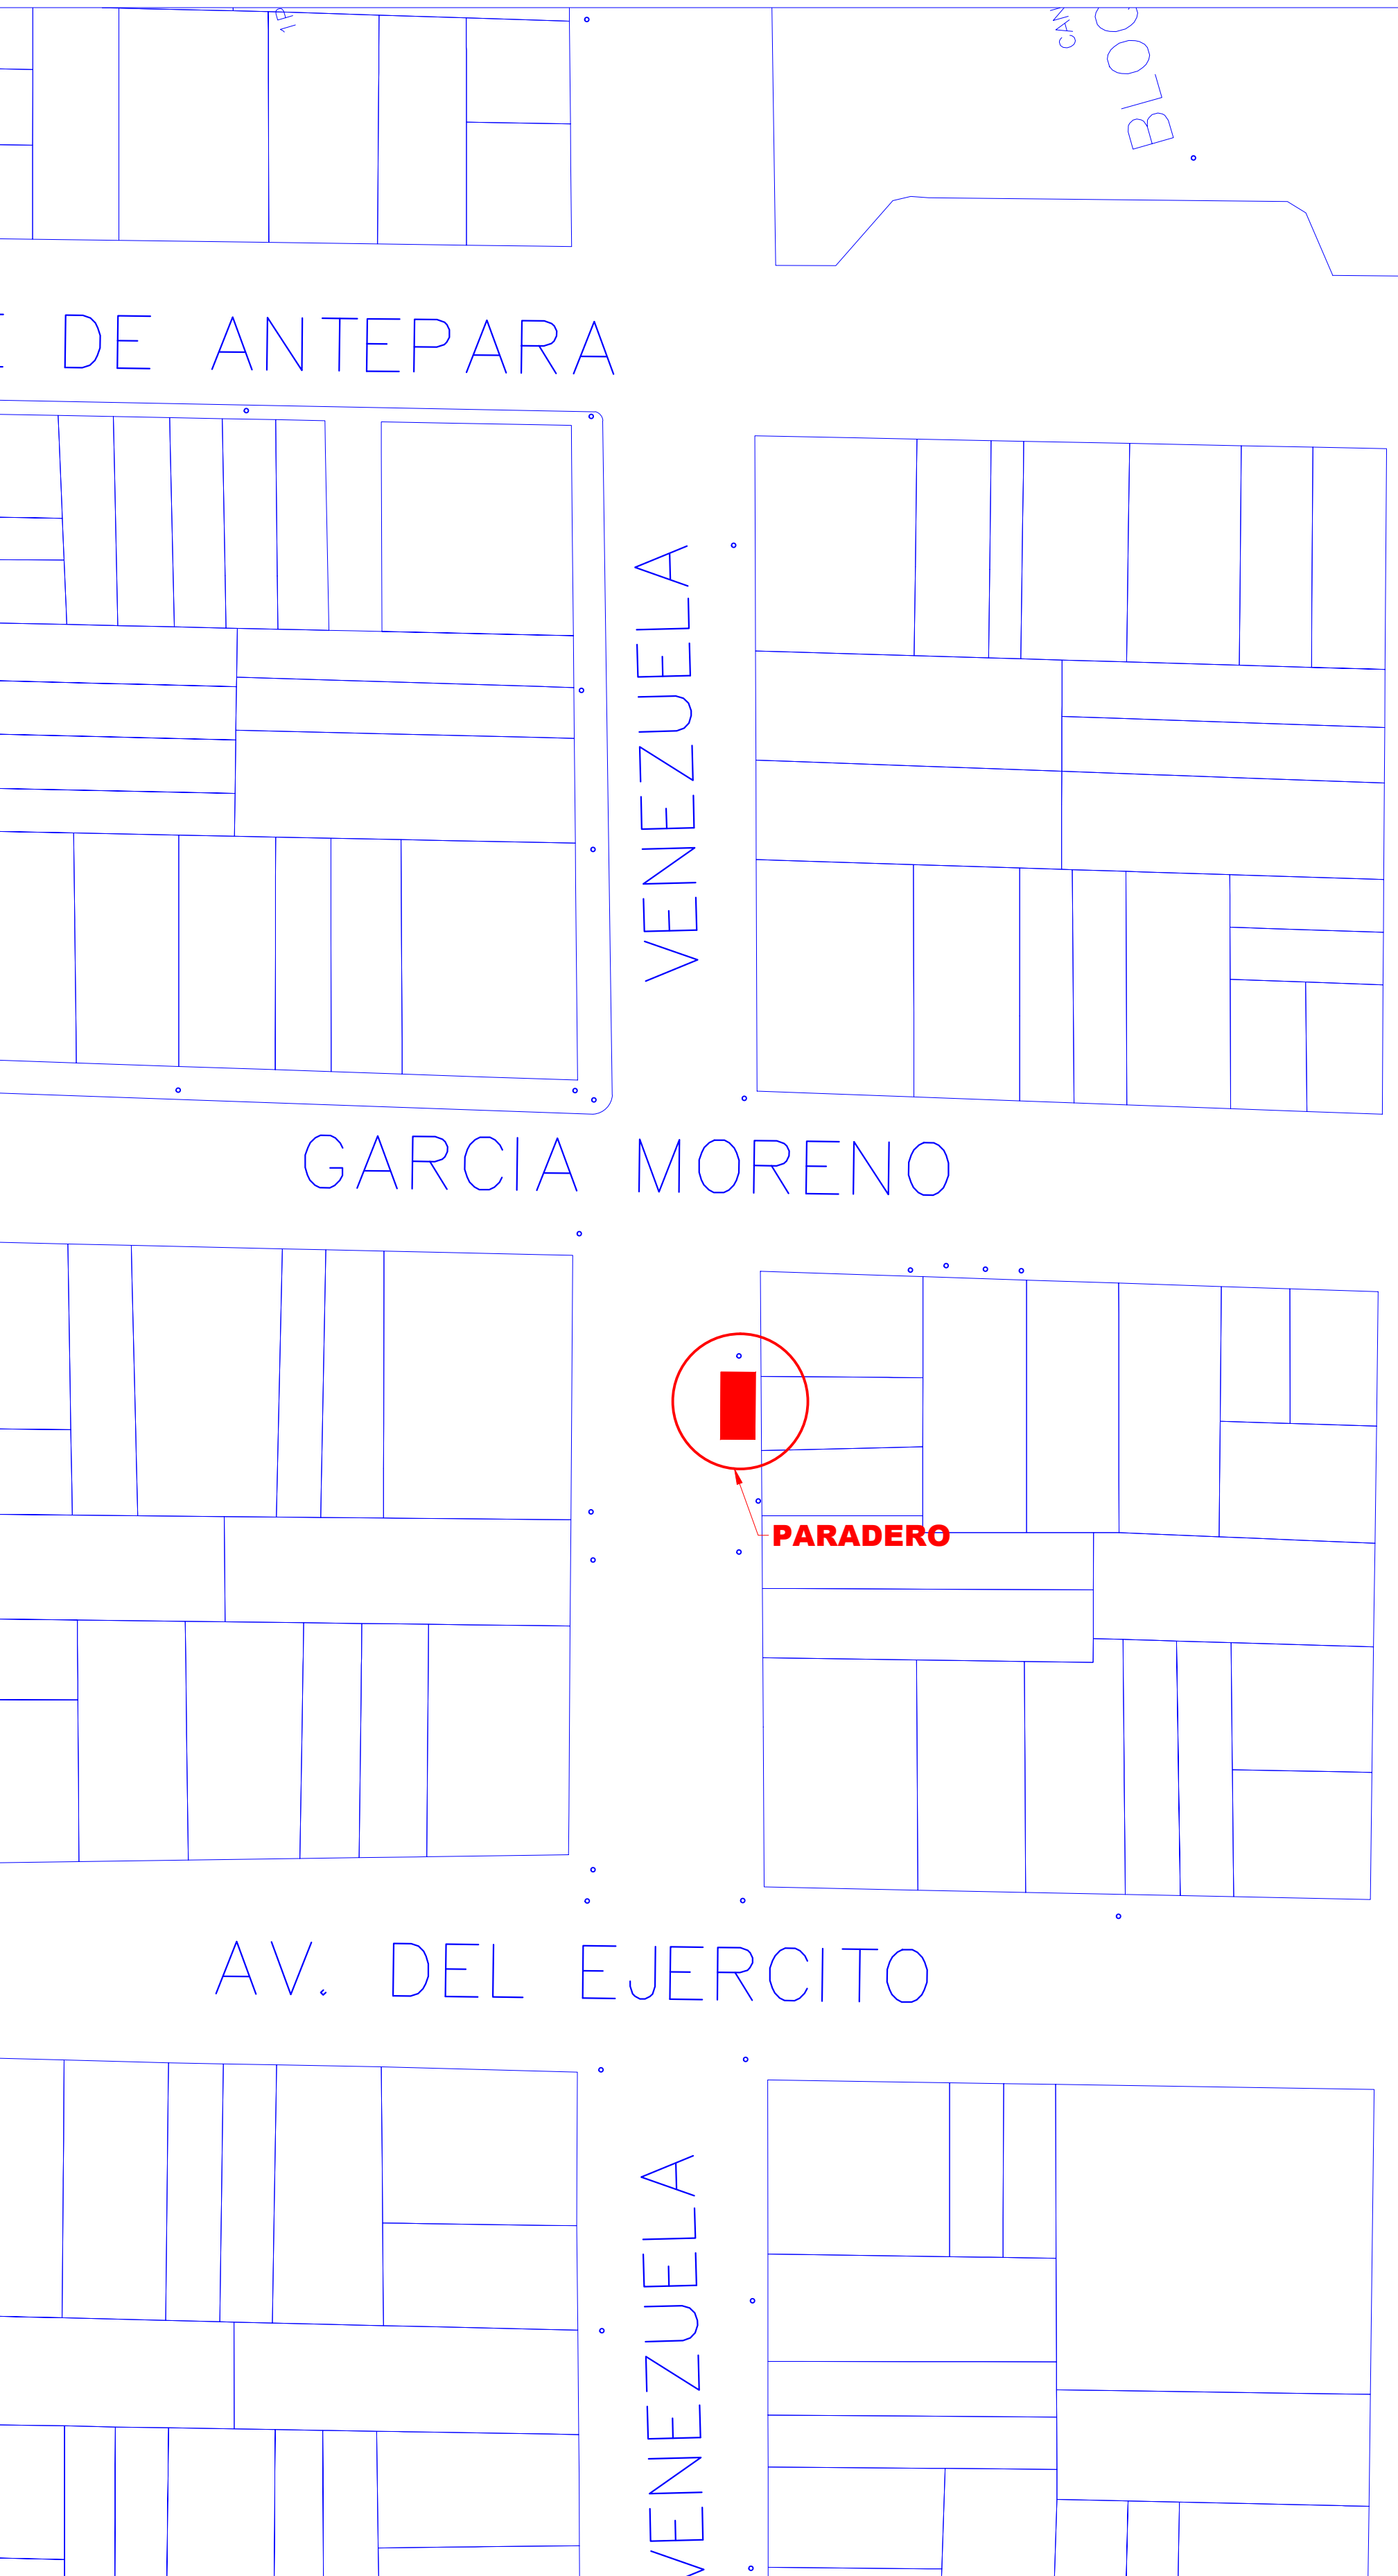


UBICACIÓN DE PARADEROS DE TRANSPORTE PÚBLICO DE LA CIUDAD DE GUAYAQUIL



UBICACIÓN MAPA CATASTRAL

ESCALA 1 : 1000

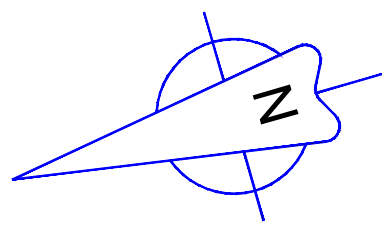

PLANTA

ESCALA 1 : 100

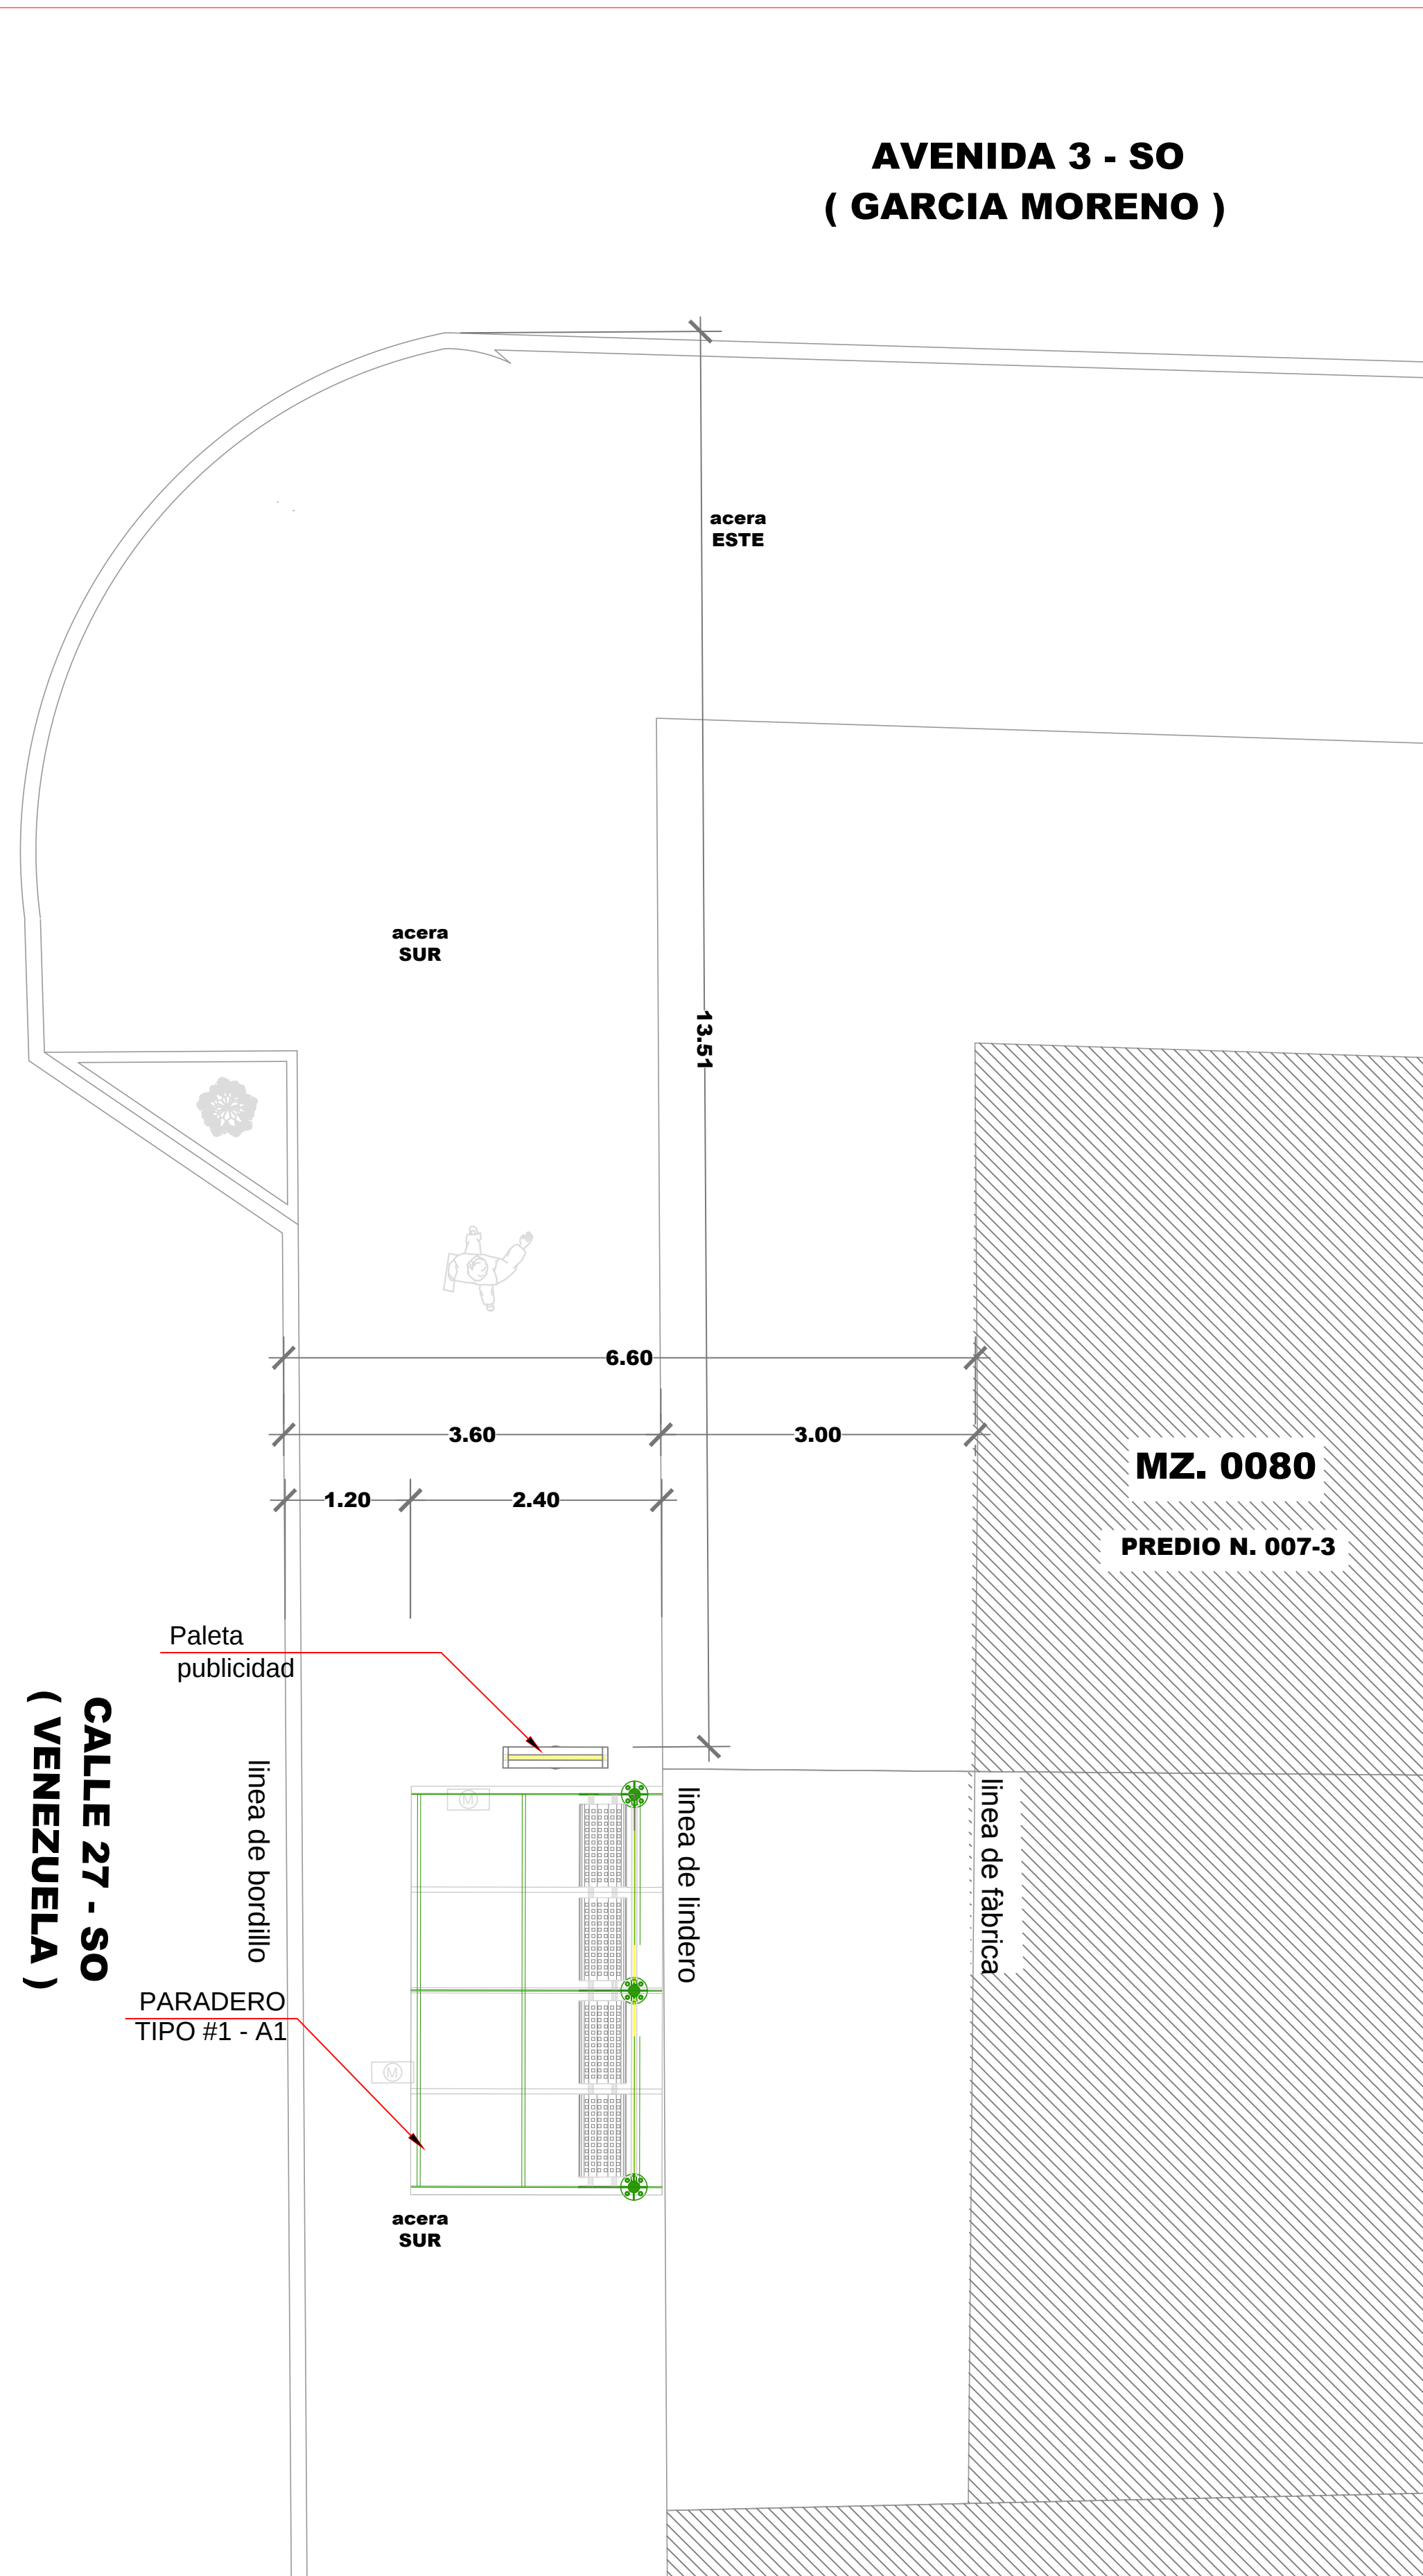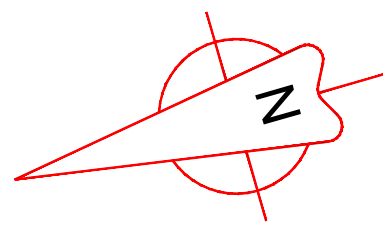

REG. FOTOGRÁFICO



DATOS

CODIGO DEL PARADERO: 08-0080-007-0003-0-0-31

DIRECCIÓN: CALLE 27-SO (Venezuela) Y AV 3-SO (García Moreno)

ACERA: SUR

ESTE PLANO ES PROPIEDAD DE LA M.I. MUNICIPALIDAD DE GUAYAQUIL

|   |   |   |   |
|---|---|---|---|
| <br>M.I. MUNICIPALIDAD DE GUAYAQUIL<br>GOBIERNO AUTÓNOMO DE GUAYAQUIL | <br>Guayaquil<br>JAIME NEBOT ALCALDE<br>ADMINISTRACIÓN 2014 - 2019 | <br>DIRECCIÓN DE URBANISMO, AVALÚOS Y ORDENAMIENTO TERRITORIAL<br>SUBDIRECCIÓN DE PROYECTOS ESPECÍFICOS | <br>EMPRESA PÚBLICA MUNICIPAL DE TRANSITO DE GUAYAQUIL<br>DIRECCIÓN DE PLANIFICACIÓN DE TRÁNSITO |
| AB. ANDRÉS ROCHE<br>GERENTE GENERAL EPMT   |   | PROYECTO:<br><b>MOBILIARIO URBANO<br/>PARADEROS DENTRO DE LA<br/>CIUDAD DE GUAYAQUIL</b>   |   |
| EQUIPO DE ESTUDIO:<br>ARQ. CESAR CALLE<br>ARQ. ALEXANDRA MORÁN                                                                                             |   | ESCALA: INDICADAS<br>FECHA: SEPTIEMBRE DEL 2016<br>DIBUJO: JAVIER CALLE<br>PIA RABASCALL<br>ARCHIVO: D:\_DATOS 2016\PARADEROS 2016\ VENEZUELA/<br>paradero-Venezuela-lamina 28-31.dwg        | LAMINA:<br><b>31</b>   |
| ING. FERNANDO AMADOR<br>DIRECTOR DE TRANSPORTE PÚBLICO EPMT                                                                                                |   | ARQ. JOSÉ MIGUEL RUBIO JAÉN<br>DIRECTOR DE URBANISMO, AVALÚOS Y ORDENAMIENTO TERRITORIAL   |   |
| ING. FERNANDO NAVAS<br>DIRECTOR DE TRANSITO EPMT   |   | ARQ. GINO MERA GILER<br>SUBDIRECTOR DE PROYECTOS ESPECÍFICOS   |   |