UBICACIÓN DE PARADEROS DE TRANSPORTE PÚBLICO DE LA CIUDAD DE GUAYAQUIL

UBICACIč N MAPA CATASTRAL

ESCALA 1____1000

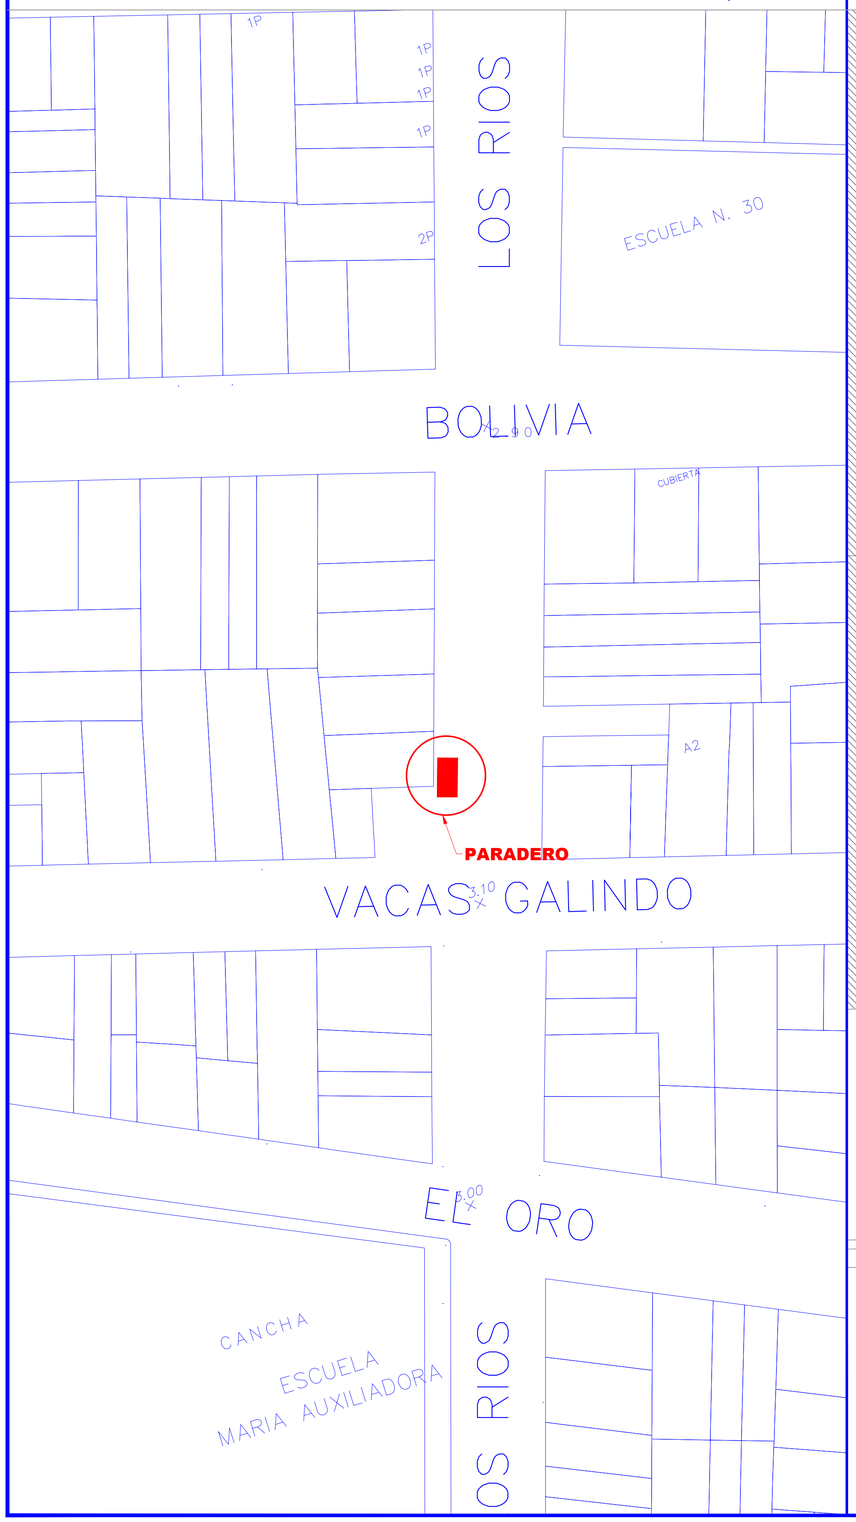

PLANTA

ESCALA 1____100

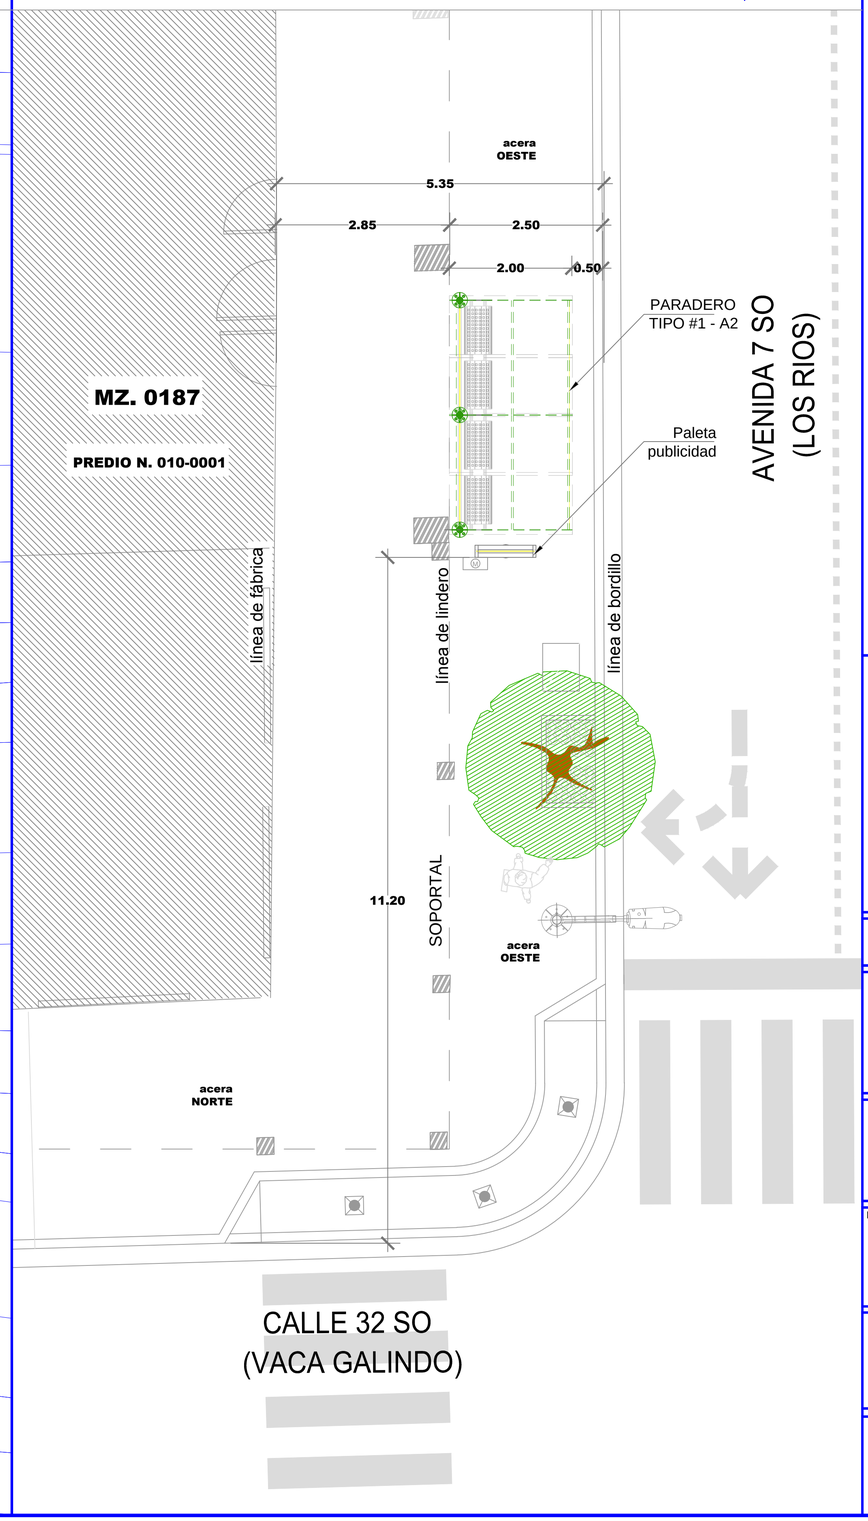

REG. FOTOGRĆFICO

DATOS

CODIGO DEL PARADERO: 08-0187-010-0001-0-0-**45**

DIRECCIč N: AV. 7-SO (LOS RIOS) Y CALLE 32-SO (VACAS GALINDO)

ACERA: OESTE

ESTE PLANO ES PROPIEDAD DE LA M.I. MUNICIPALIDAD DE GUAYAQUIL

M. I. MUNICIPALIDAD DE GUAYAQUIL

Guayaquil JAIME NEBOT ALCALDE ADMINISTRACIÓN 2014 - 2019

duot — DIRECCIÓN DE URBANISMO, AVALÚOS Y ORDENAMIENTO TERRITORIAL — SUBDIRECCIč N DE PROYECTOS ESPECÆFICOS

ATM — AUTORIDAD DE TRÁNSITO MUNICIPAL — EMPRESA PUBLICA MUNICIPAL DE TRANSITO DE GUAYAQUIL — DIRECCIÓN DE PLANIFICACIÓN DE TRÁNSITO

AB. ANDRÉS ROCHE
GERENTE GENERAL EPMT

PROYECTO:
MOBILIARIO URBANO PARADEROS DENTRO DE LA CIUDAD DE GUAYAQUIL

EQUIPO DE ESTUDIO:
ARQ. CESAR CALLE
ARQ. ALEXANDRA MORÁN

ESCALA: INDICADAS
FECHA: SEPTIEMBRE DEL 2016
DIBUJO: JAVIER CALLE
PIA RABASCALL
ARCHIVO: D:\...DATOS 2016/PARADEROS 2016/ LOS RIOS/ paradero-Los Rios-lamina 39-46.dwg

LAMINA: 45

ING. FERNANDO AMADOR
DIRECTOR DE TRANSPORTE PÚBLICO EPMT

ARQ. JOSÉ MIGUEL RUBIO JAÉN
DIRECTOR DE URBANISMO, AVALÚOS Y ORDENAMIENTO TERRITORIAL

ING. FERNANDO NAVAS
DIRECTOR DE TRANSITO EPMT

ARQ. GINO MERA GILER
SUBDIRECTOR DE PROYECTOS ESPECÍFICOS