UBICACIÓN DE PARADEROS DE TRANSPORTE PÚBLICO DE LA CIUDAD DE GUAYAQUIL

UBICACIč N MAPA CATASTRAL

ESCALA 1____1000

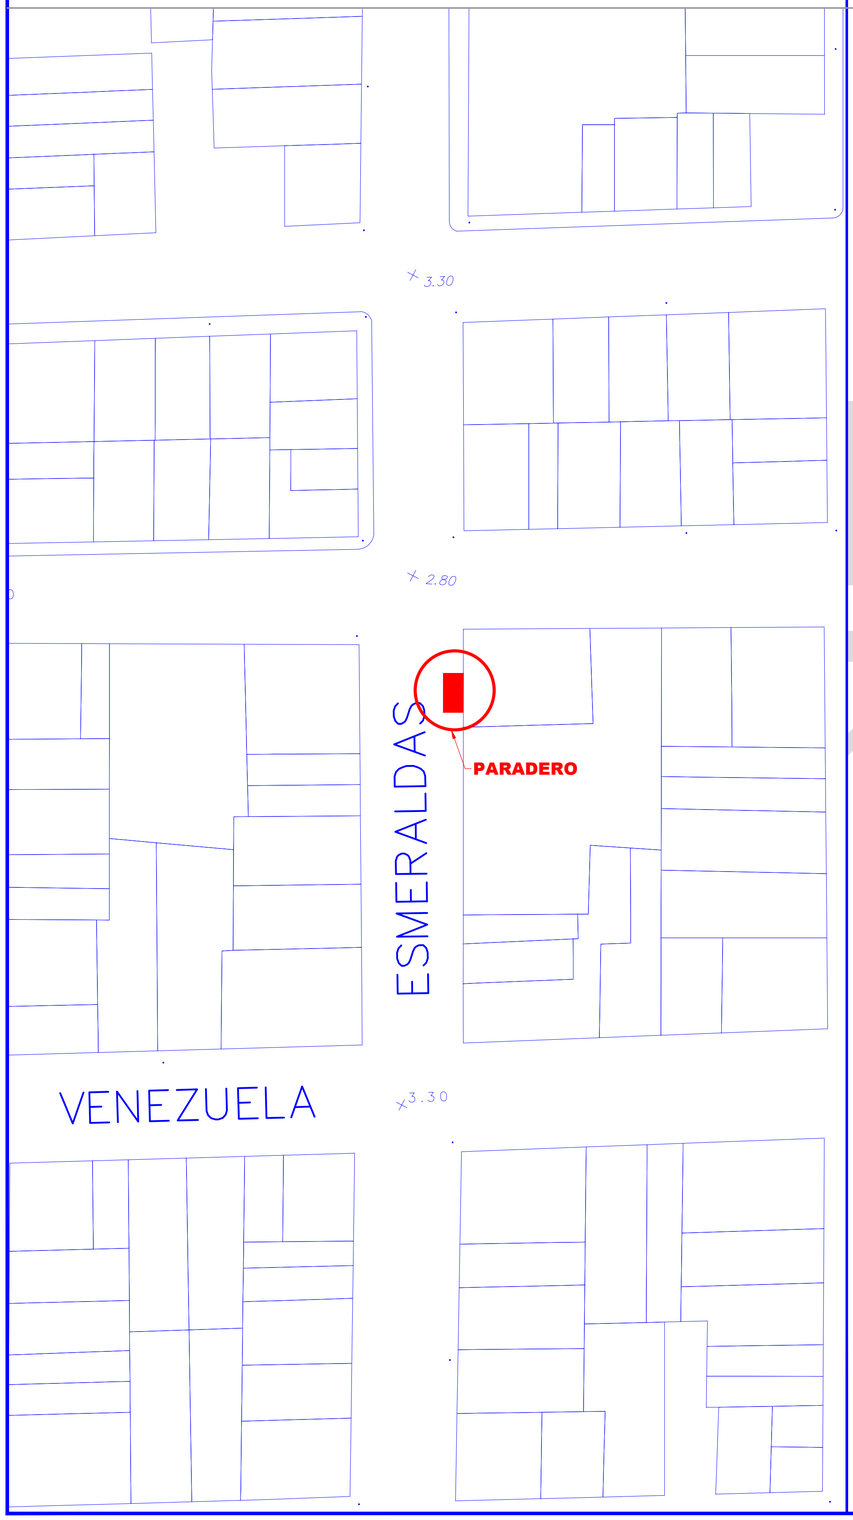

PLANTA

ESCALA 1____100

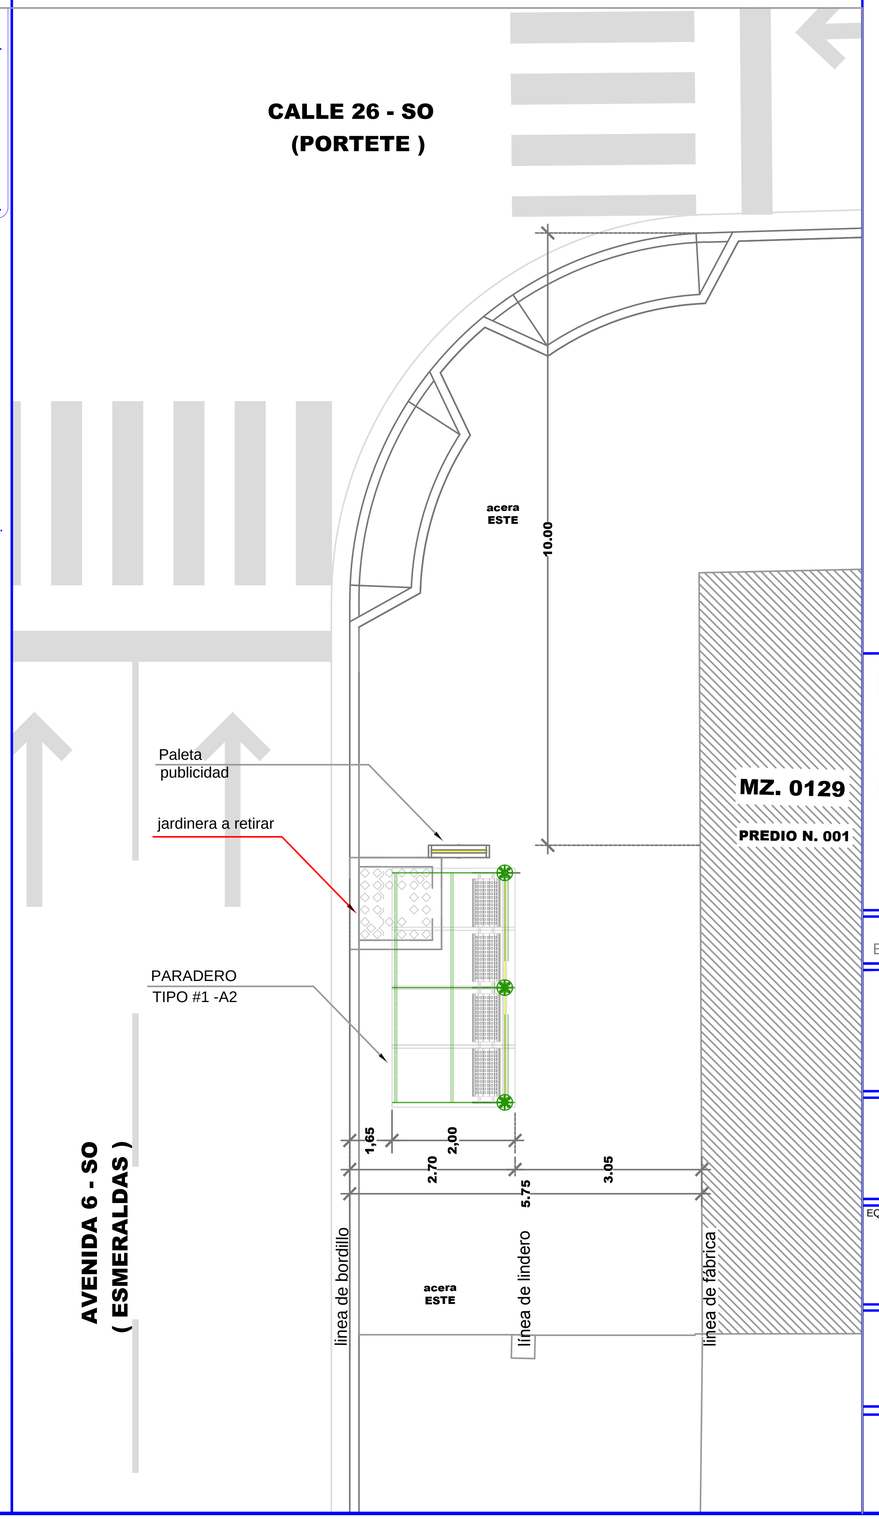

REG. FOTOGRĆFICO

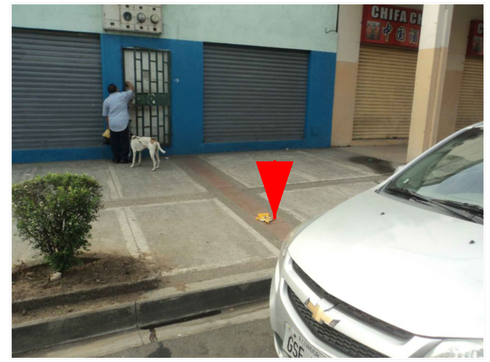

DATOS

CODIGO DEL PARADERO: 08-0129-001-0000-0-0-**91**

DIRECCIč N: AV. 6-SO (ESMERALDAS) Y CALLE 26-SO (PORTETE)

ACERA: ESTE

ESTE PLANO ES PROPIEDAD DE LA M.I. MUNICIPALIDAD DE GUAYAQUIL

M. I. MUNICIPALIDAD DE GUAYAQUIL

Guayaquil JAIME NEBOT ALCALDE ADMINISTRACIÓN 2014 - 2019

duot — DIRECCIÓN DE URBANISMO, AVALÚOS Y ORDENAMIENTO TERRITORIAL
SUBDIRECCIč N DE PROYECTOS ESPECÍFICOS

ATM — AUTORIDAD DE TRÁNSITO MUNICIPAL
EMPRESA PUBLICA MUNICIPAL DE TRANSITO DE GUAYAQUIL
DIRECCIÓN DE PLANIFICACIÓN DE TRÁNSITO

AB. ANDRŁS ROCHE
GERENTE GENERAL EPMT

PROYECTO:
MOBILIARIO URBANO
PARADEROS DENTRO DE LA CIUDAD DE GUAYAQUIL

EQUIPO DE ESTUDIO:
ARQ. CESAR CALLE
ARQ. ALEXANDRA MORÁN

ESCALA: INDICADAS
FECHA: SEPTIEMBRE DEL 2016
DIBUJO: JAVIER CALLE, PIA RABASCALL
ARCHIVO: D:\...DATOS 2016/PARADEROS 2016/ ESMERALDAS/ paradero-Esmeraldas-lamina 89-93.dwg

LAMINA: 91

ING. FERNANDO AMADOR
DIRECTOR DE TRANSPORTE PÚBLICO EPMT

ARQ. JOSÉ MIGUEL RUBIO JAÉN
DIRECTOR DE URBANISMO, AVALÚOS Y ORDENAMIENTO TERRITORIAL

ING. FERNANDO NAVAS
DIRECTOR DE TRANSITO EPMT

ARQ. GINO MERA GILER
SUBDIRECTOR DE PROYECTOS ESPECÍFICOS