


UBICACId'N DE PARADEROS DE TRANSPORTE PÈBLICO DE LA CIUDAD DE GUAYAQUIL


UBICACId'N MAPA CATASTRAL

ESCALA 1_____1000

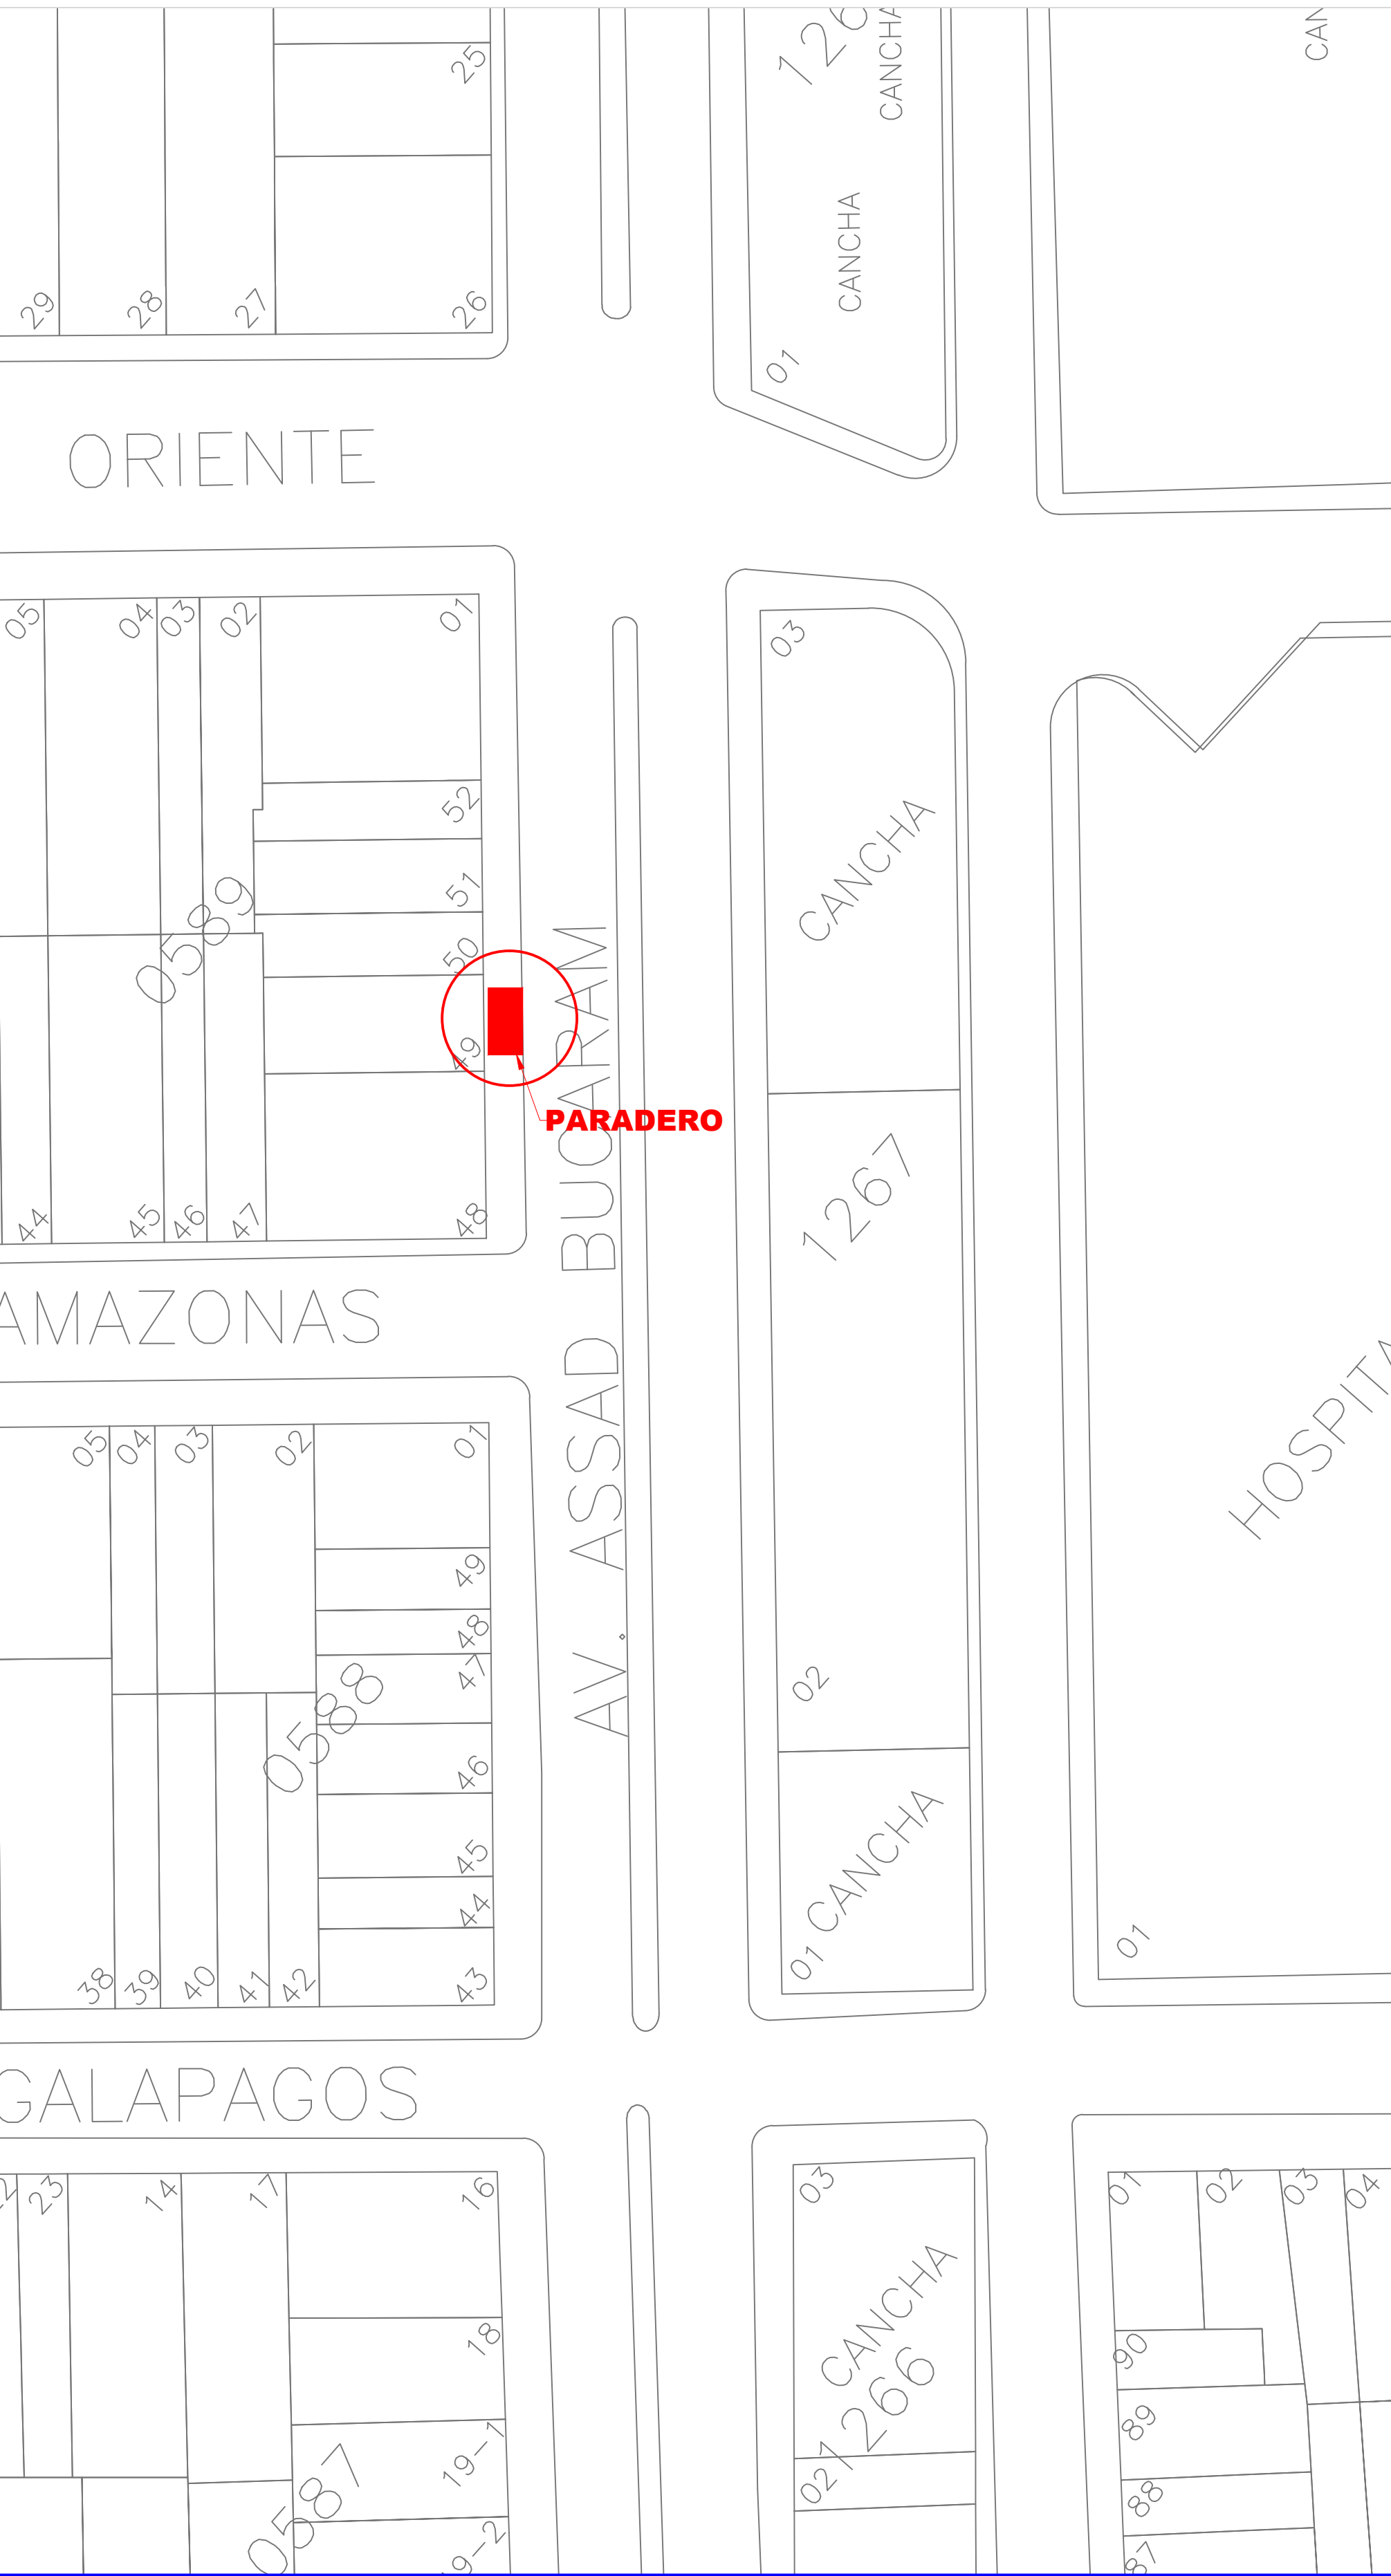

PLANTA

ESCALA 1_____100

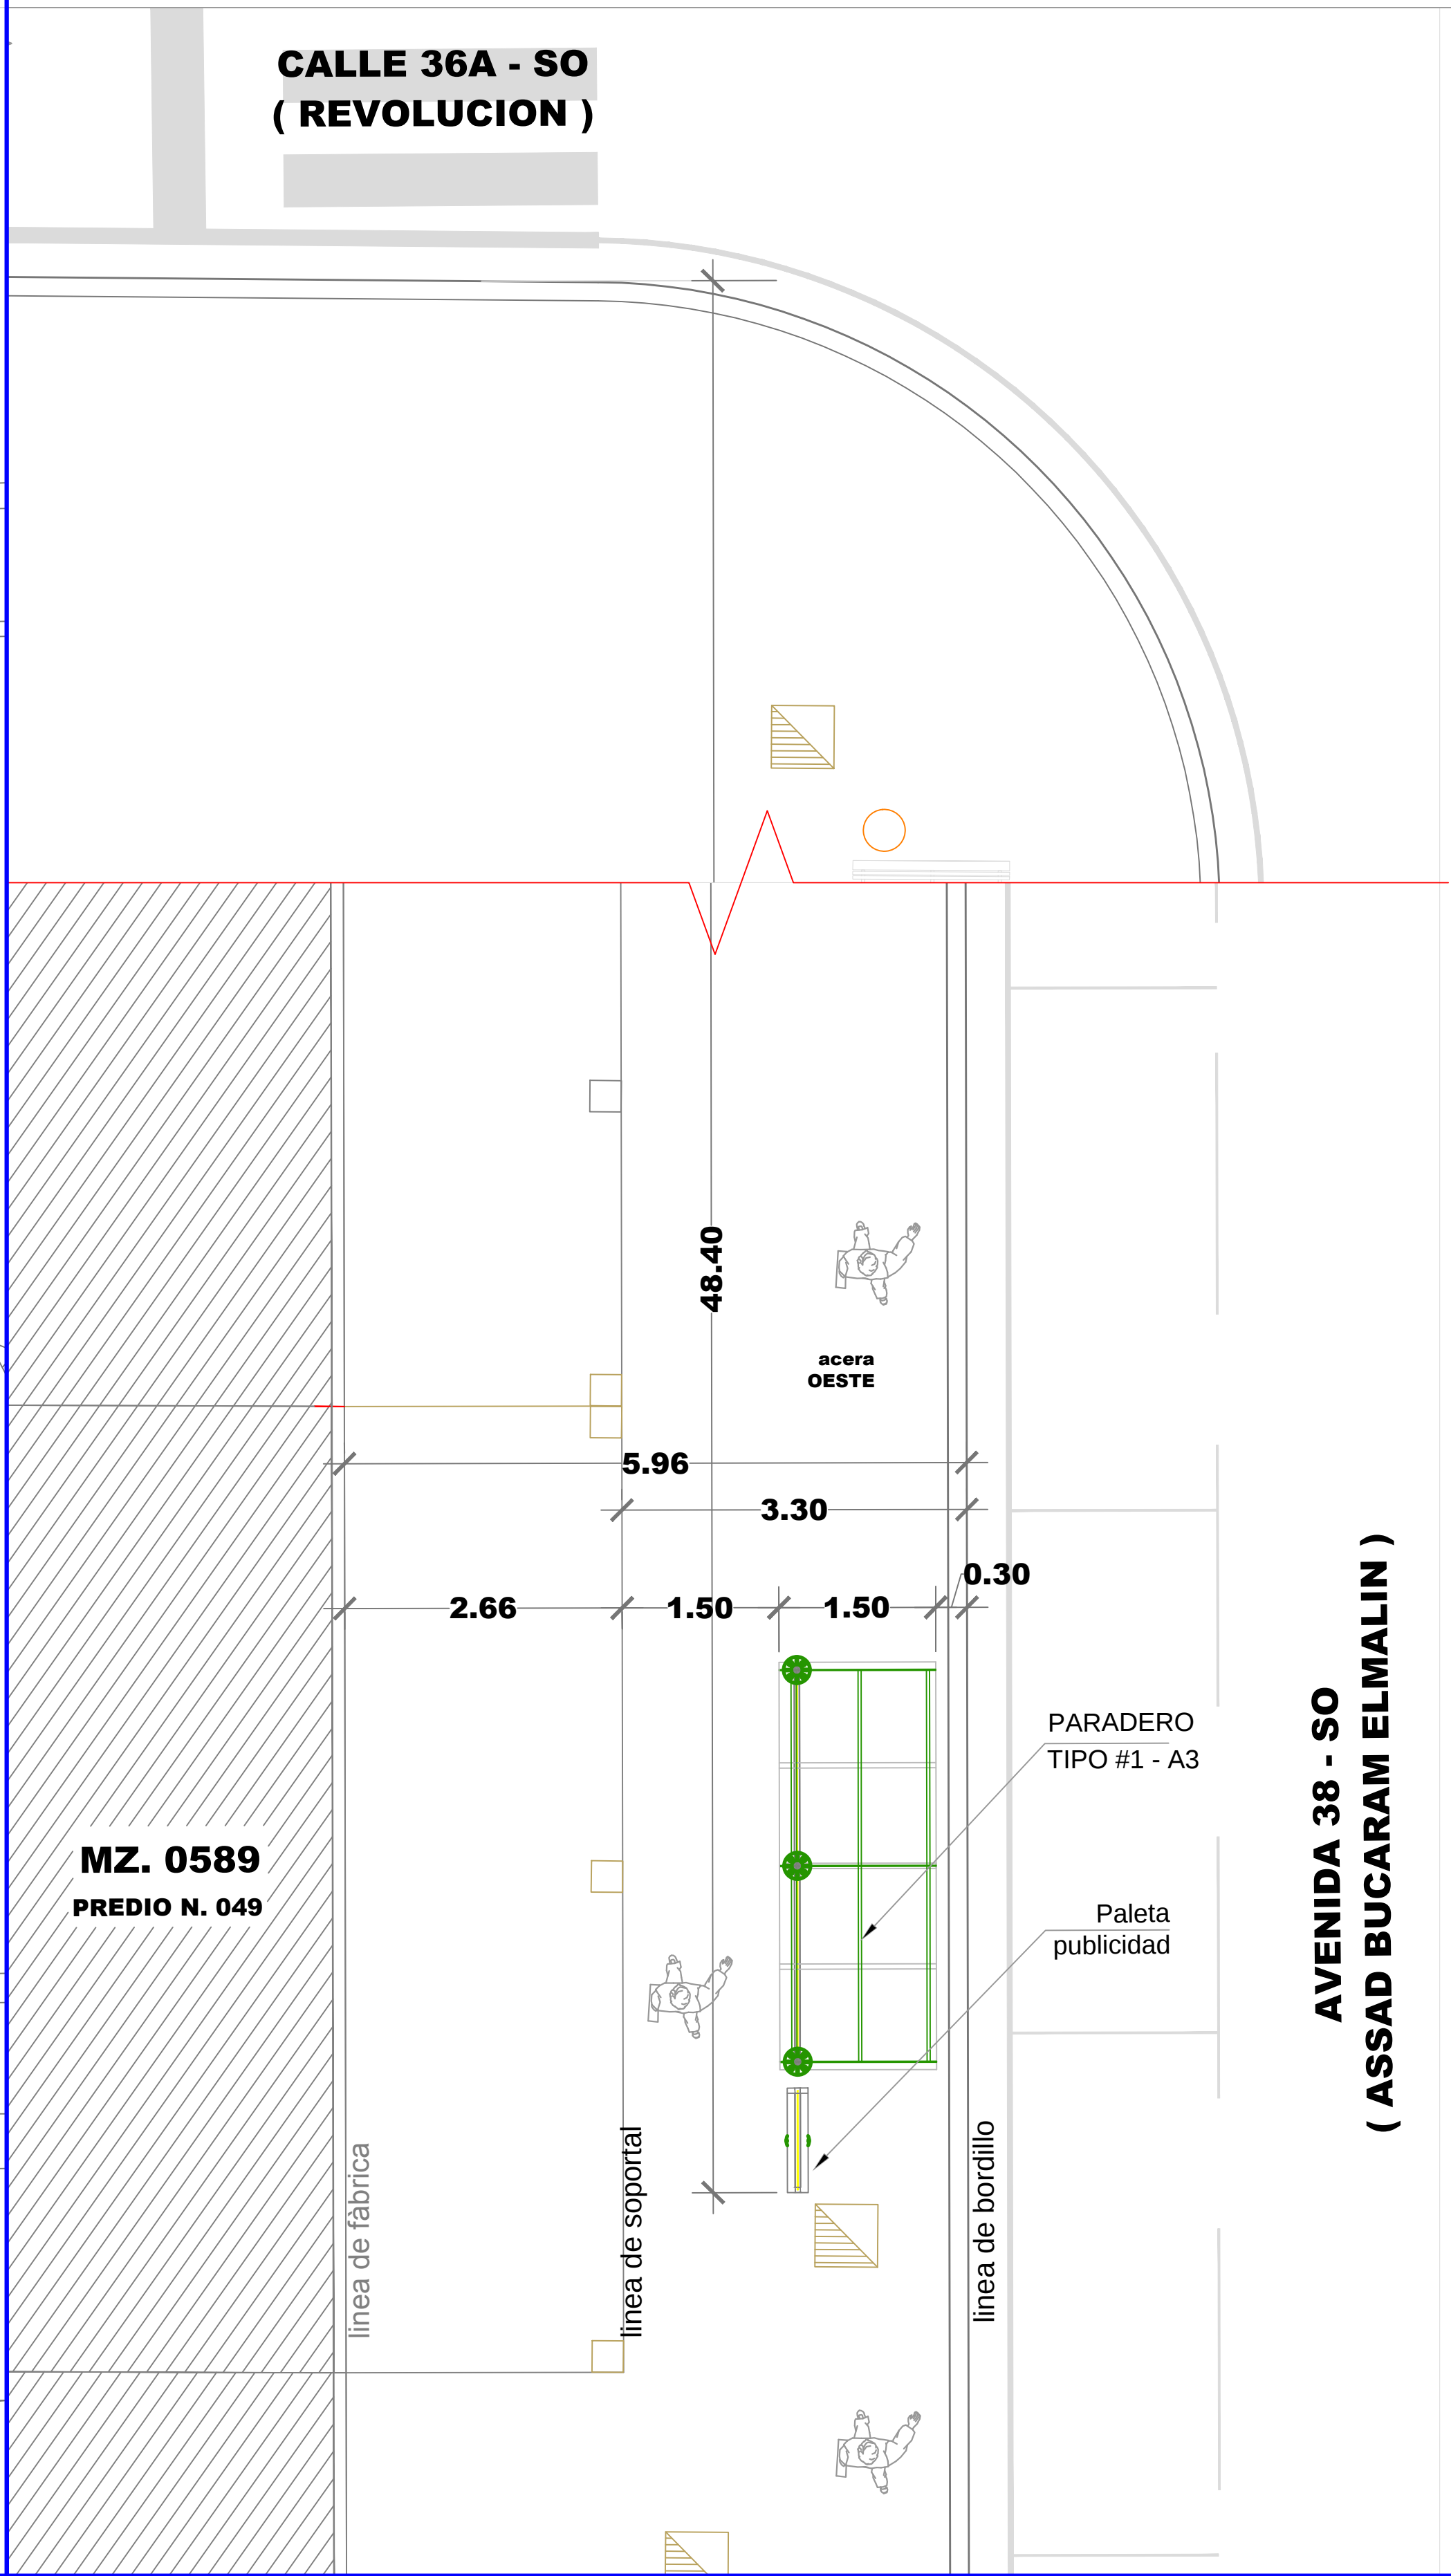

REG. FOTOGRAFICO



DATOS

CODIGO DEL PARADERO: 42-0589-049-0000-0-0-91
DIRECCIÓN: AVENIDA 38 - SO (ASSAD BUCARAM E.) Y CALLE 36A-SO (REVOLUCION)
ACERA: OESTE

ESTE PLANO ES PROPIEDAD DE LA M.I. MUNICIPALIDAD DE GUAYAQUIL

 M. I. MUNICIPALIDAD DE GUAYAQUIL GOBIERNO AUTÓNOMO DE GUAYAQUIL	 Guayaquil JAIME NEBOT ALCALDE ADMINISTRACIÓN 2014 - 2019	 DIRECCIÓN DE URBANISMO, AVALÚOS Y ORDENAMIENTO TERRITORIAL SUBDIRECCIÓN DE PROYECTOS ESPECÍFICOS	 EMPRESA PÚBLICA MUNICIPAL DE TRANSITO DE GUAYAQUIL DIRECCIÓN DE PLANIFICACIÓN DE TRÁNSITO
AB. ANDRÉS ROCHE GERENTE GENERAL EPMT		PROYECTO: MOBILIARIO URBANO PARADEROS DENTRO DE LA CIUDAD DE GUAYAQUIL	
EQUIPO DE ESTUDIO: ARQ. CESAR CALLE ARQ. ALEXANDRA MORÁN		ESCALA: INDICADAS FECHA: SEPTIEMBRE DEL 2016 DIBUJO: ARQ. PETER SALAZAR SOJOS ARCHIVO: D:_DATOS 2016\PARADEROS 2016\ CRISTO CONSUELO\ paradero-calle 29-lamina 91.dwg	LAMINA: 91
ING. FERNANDO AMADOR DIRECTOR DE TRANSPORTE PÚBLICO EPMT		ARQ. JOSÉ MIGUEL RUBIO JAÉN DIRECTOR DE URBANISMO, AVALÚOS Y ORDENAMIENTO TERRITORIAL	
ING. FERNANDO NAVAS DIRECTOR DE TRANSITO EPMT		ARQ. GINO MERA GILER SUBDIRECTOR DE PROYECTOS ESPECÍFICOS	