
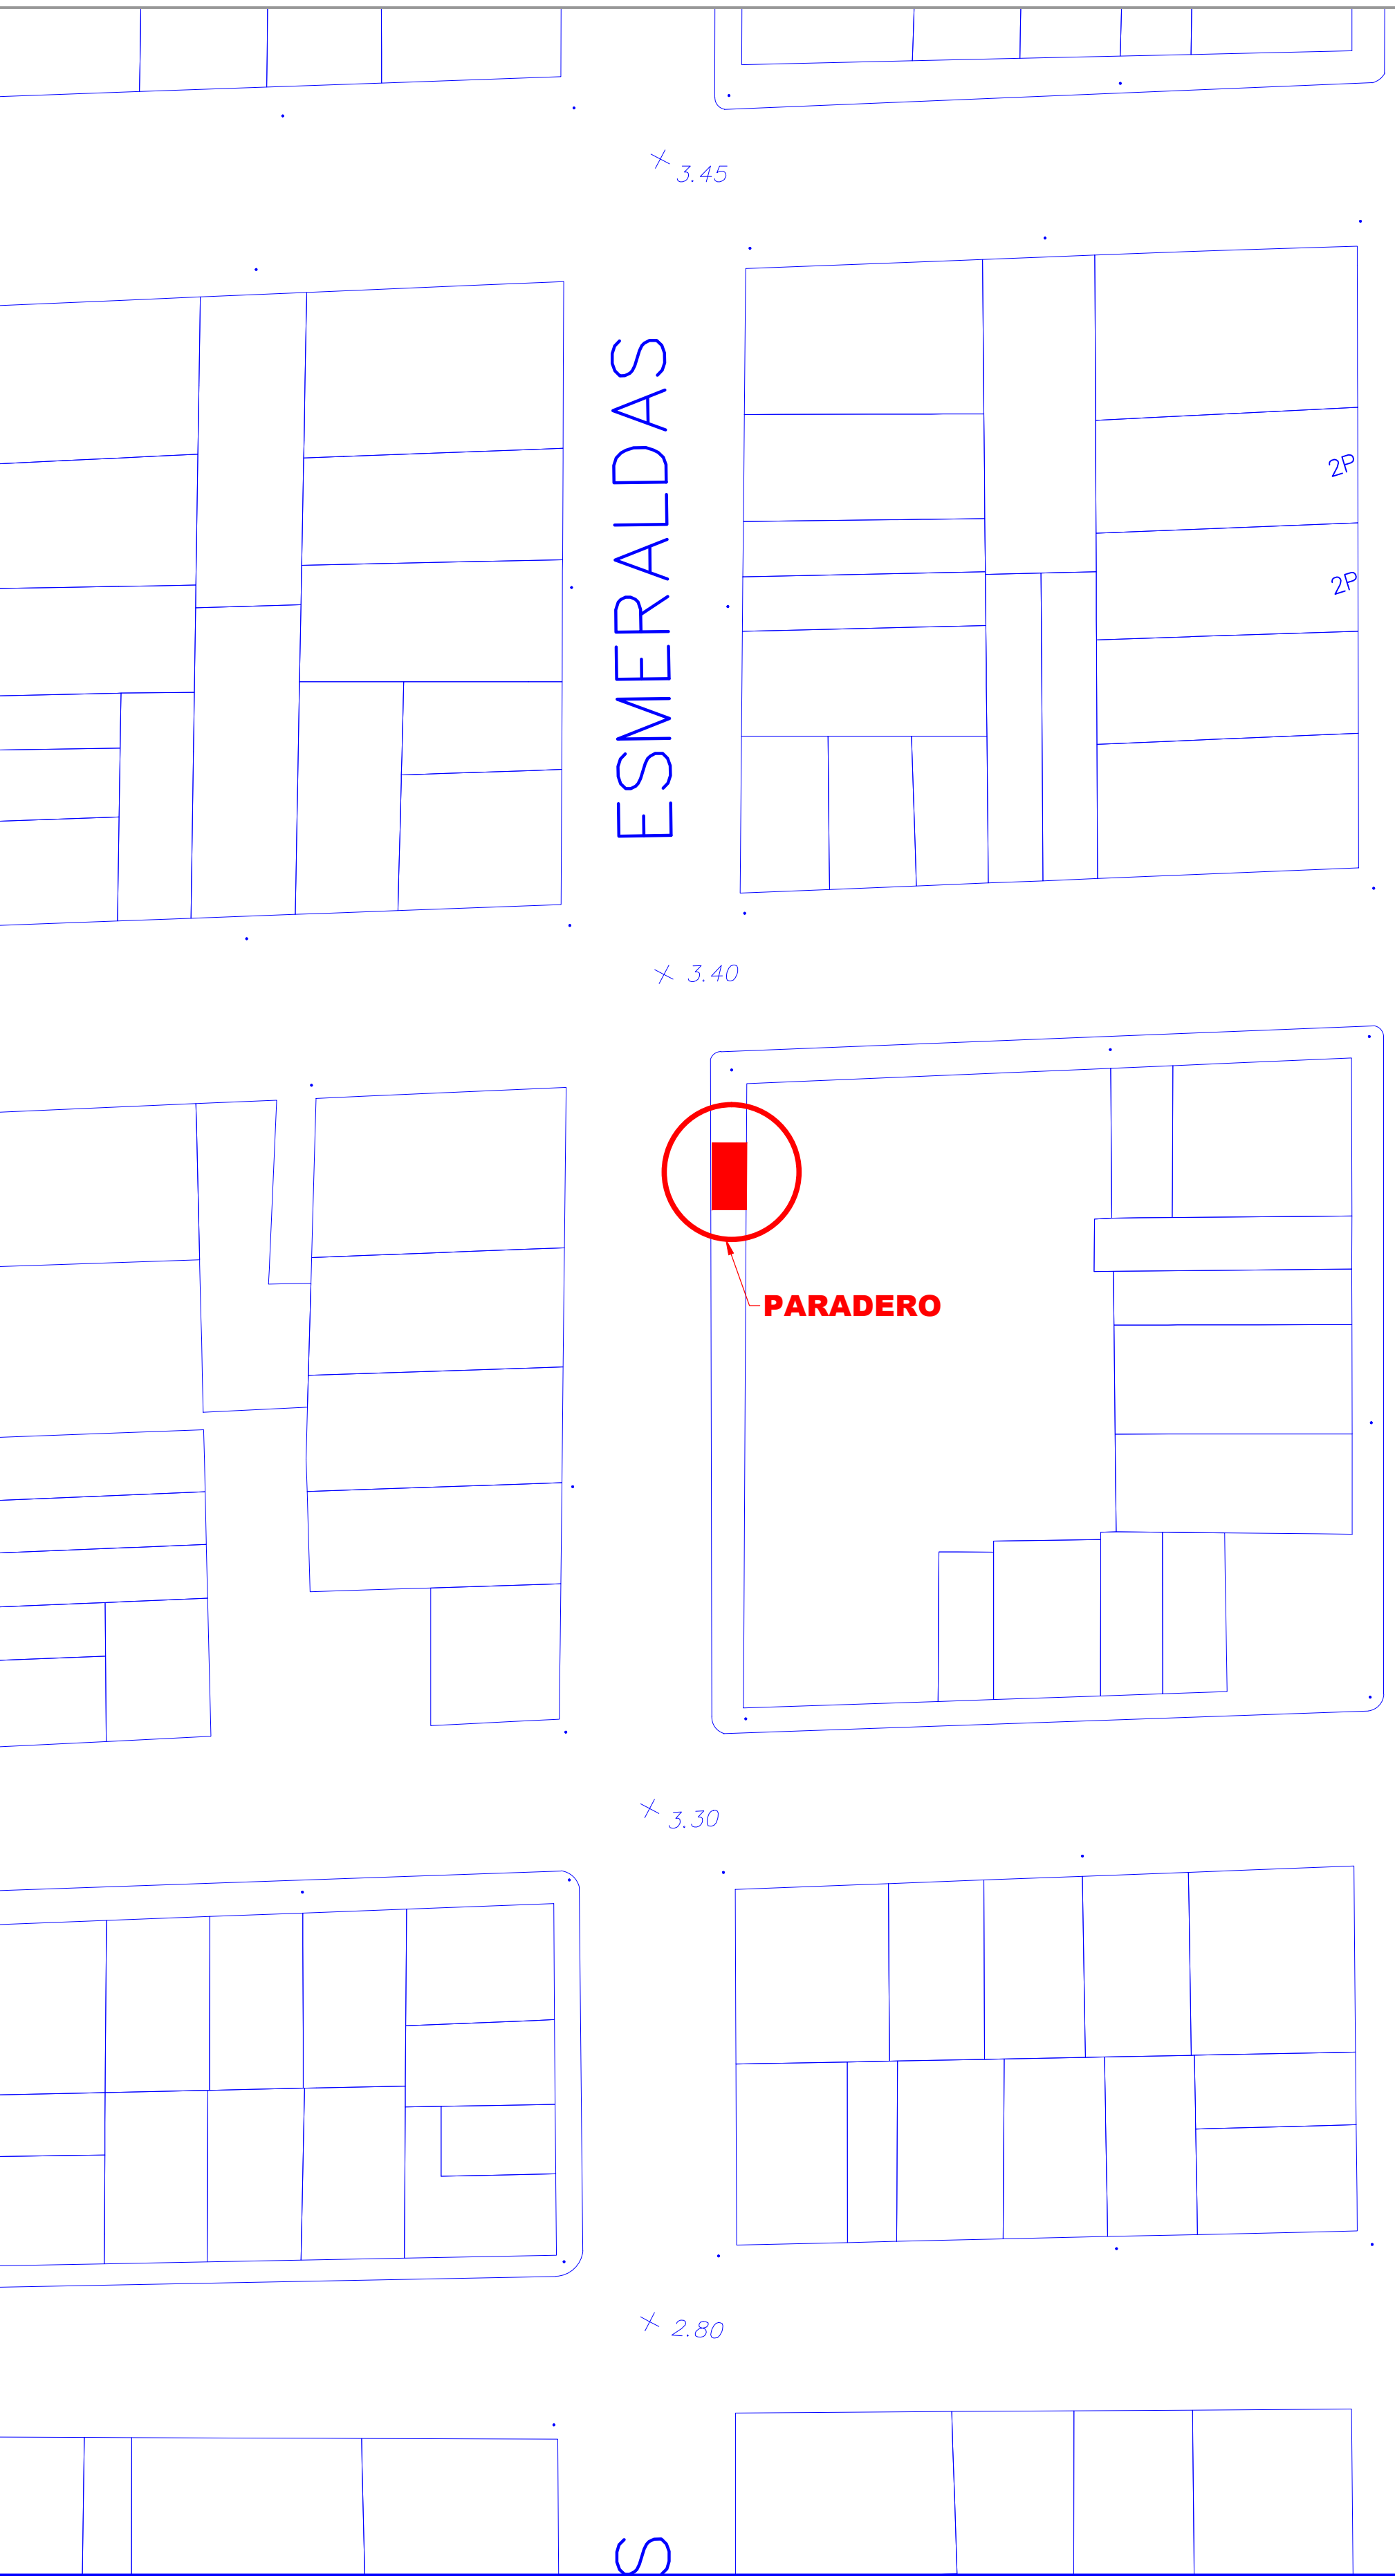


UBICACIÓN DE PARADEROS DE TRANSPORTE PÚBLICO DE LA CIUDAD DE GUAYAQUIL



UBICACIÓN MAPA CATASTRAL

ESCALA 1 : 1000

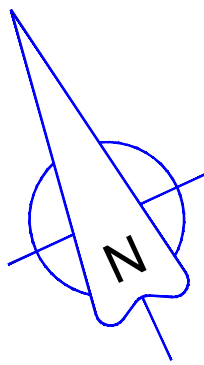

PLANTA

ESCALA 1 : 100

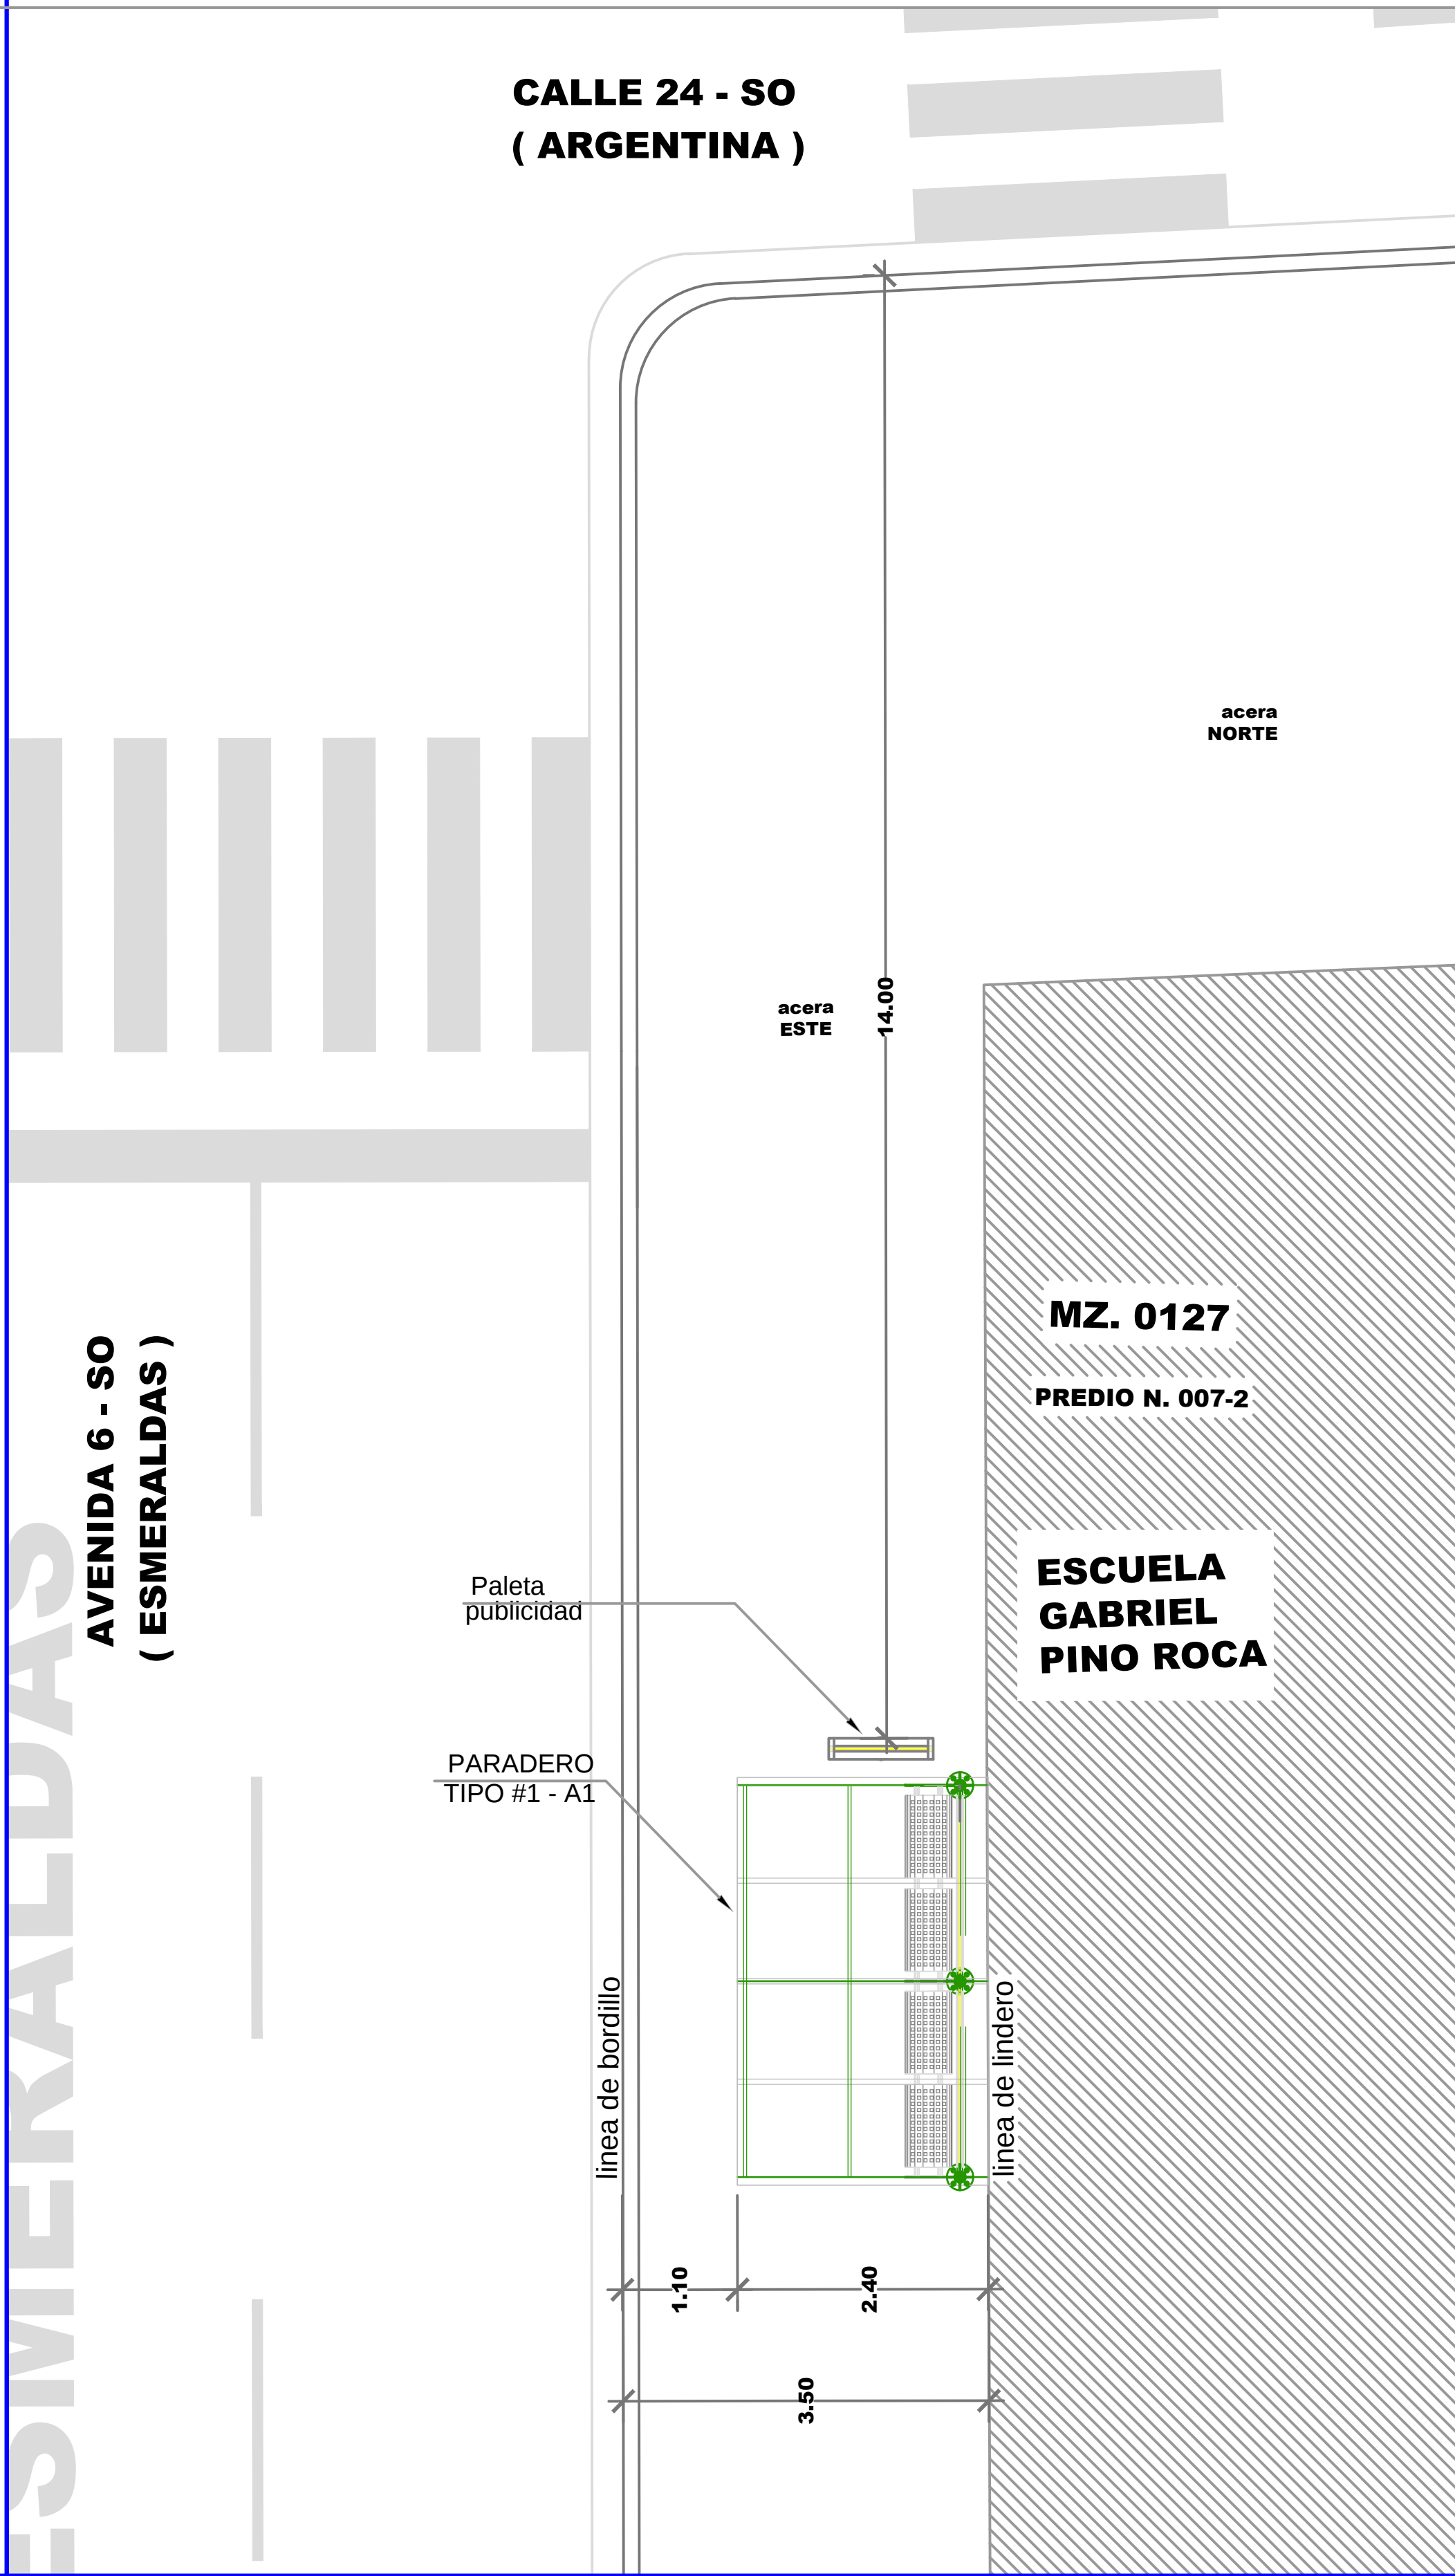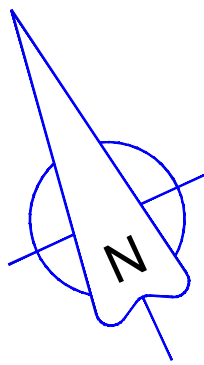

REG. FOTOGRÁFICO



DATOS

**CODIGO DEL PARADERO:** 08-0127-007-0002-0-0-**93**  
**DIRECCIÓN:** AV. 6-SO (ESMERALDAS) Y CALLE 24-SO (ARGENTINA)  
**ACERA:** ESTE

ESTE PLANO ES PROPIEDAD DE LA M.I. MUNICIPALIDAD DE GUAYAQUIL

|   |   |   |   |
|---|---|---|---|
| <br>M. I. MUNICIPALIDAD<br>DE GUAYAQUIL<br><small>GOBIERNO AUTÓNOMO DE GUAYAQUIL</small> | <br><b>Guayaquil</b><br><b>JAIME NEBOT</b><br>ALCALDE<br>ADMINISTRACIÓN 2014 - 2019 | <br>DIRECCIÓN DE URBANISMO, AVALÚOS<br>Y ORDENAMIENTO TERRITORIAL<br>SUBDIRECCIÓN DE PROYECTOS ESPECÍFICOS                     | <br>AUTORIDAD DE TRANSPORTE MUNICIPAL<br>EMPRESA PÚBLICA MUNICIPAL DE<br>TRANSITO DE GUAYAQUIL<br>DIRECCIÓN DE PLANIFICACIÓN DE<br>TRÁNSITO |
| <b>AB. ANDRÉS ROCHE</b><br>GERENTE GENERAL EPMT   |   | <b>PROYECTO:</b><br><br><b>MOBILIARIO URBANO<br/>PARADEROS DENTRO DE LA<br/>CIUDAD DE GUAYAQUIL</b>   |   |
| <b>EQUIPO DE ESTUDIO:</b><br><br>ARQ. CESAR CALLE<br>ARQ. ALEXANDRA MORÁN   |   | <b>ESCALA:</b> INDICADAS<br><b>FECHA:</b> SEPTIEMBRE DEL 2016<br><b>DIBUJO:</b> JAVIER CALLE<br>PIA RABASCALL<br><b>ARCHIVO:</b> D:\_DATOS 2016\PARADEROS 2016\ ESMERALDAS/<br>paradero-Esmeraldas-lamina 89-93.dwg | <b>LAMINA:</b><br><br><b>93</b>   |
| <b>ING. FERNANDO AMADOR</b><br>DIRECTOR DE TRANSPORTE PÚBLICO EPMT   |   | <b>ARQ. JOSÉ MIGUEL RUBIO JAÉN</b><br>DIRECTOR DE URBANISMO, AVALÚOS Y ORDENAMIENTO TERRITORIAL   |   |
| <b>ING. FERNANDO NAVAS</b><br>DIRECTOR DE TRANSITO EPMT   |   | <b>ARQ. GINO MERA GILER</b><br>SUBDIRECTOR DE PROYECTOS ESPECÍFICOS   |   |