UBICACIÓN DE PARADEROS DE TRANSPORTE PÚBLICO DE LA CIUDAD DE GUAYAQUIL

UBICACIč N MAPA CATASTRAL

ESCALA 1____1000

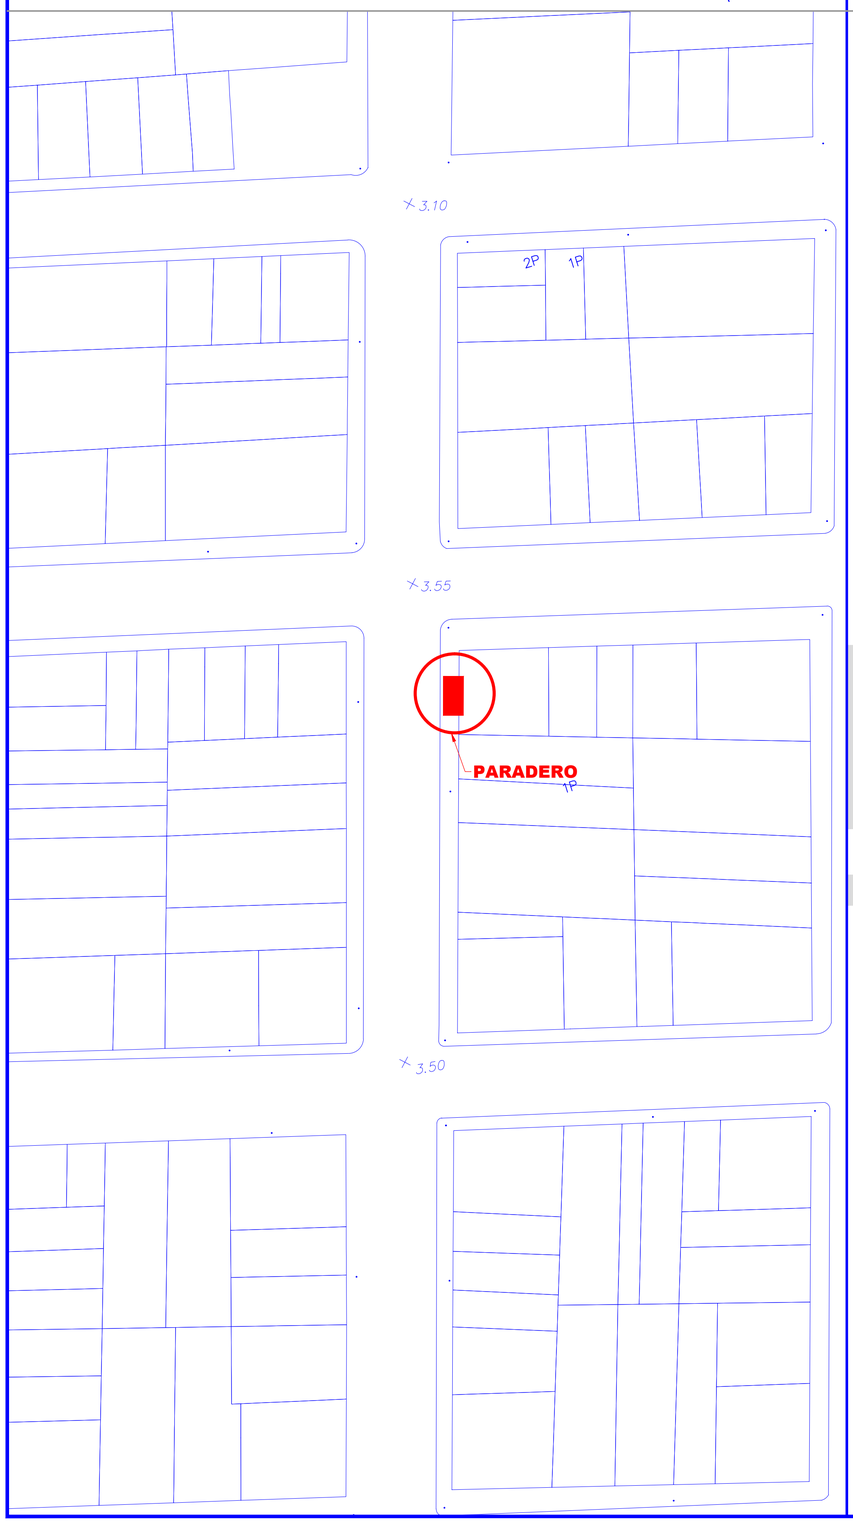

PLANTA

ESCALA 1____100

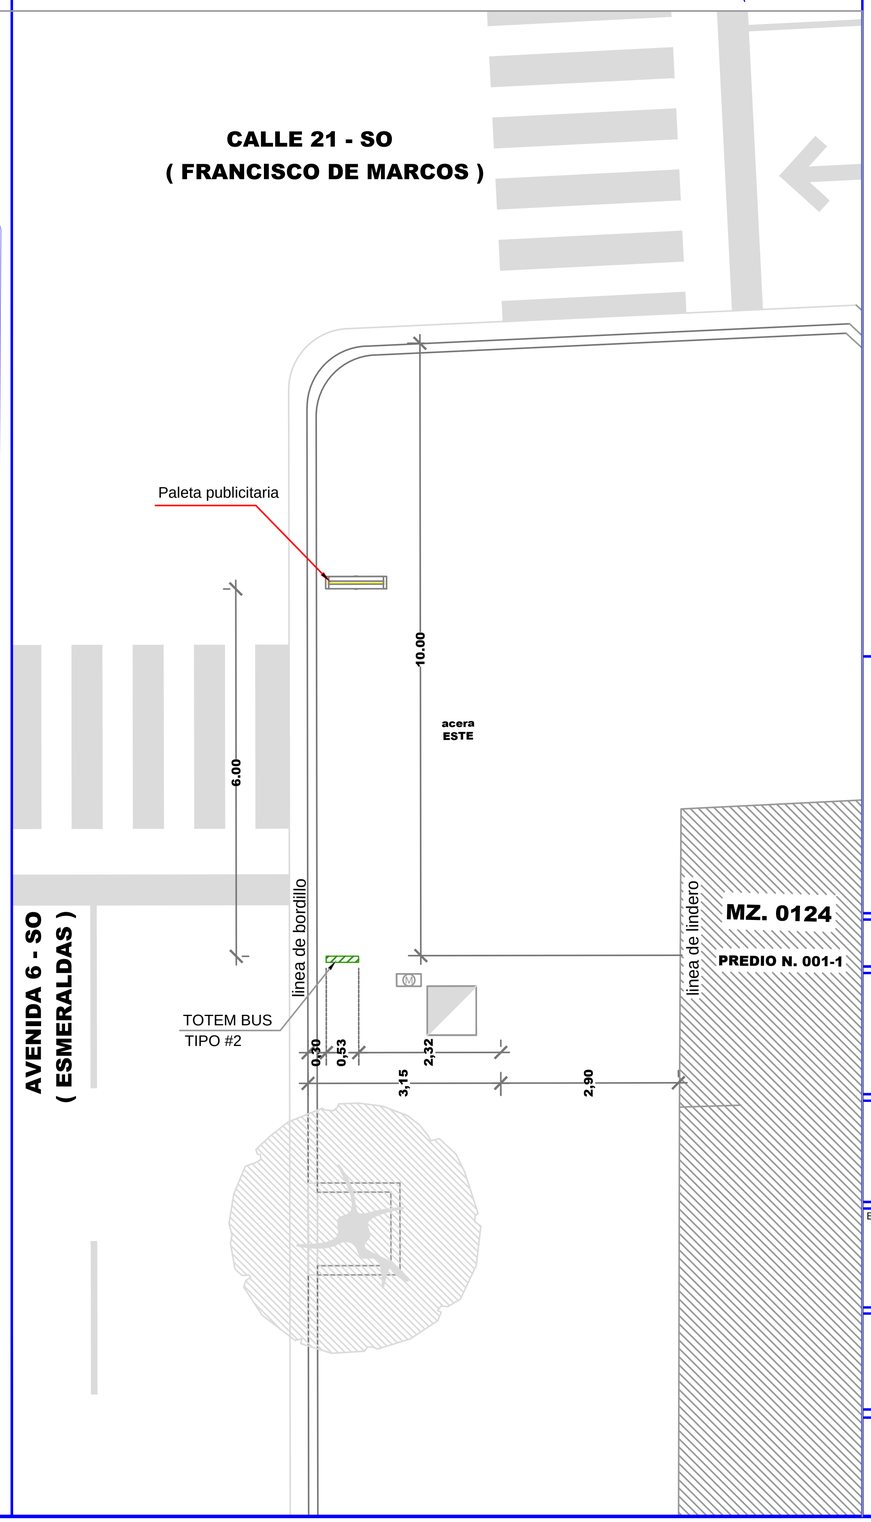

REG. FOTOGRćFICO

DATOS

CODIGO DEL PARADERO: 08-0124-001-0001-0-0-**96**

DIRECCIč N: AV. 6-SO (ESMERALDAS) Y CALLE 21-SO (FRANCISCO DE MARCOS)

ACERA: ESTE

ESTE PLANO ES PROPIEDAD DE LA M.I. MUNICIPALIDAD DE GUAYAQUIL

M. I. MUNICIPALIDAD DE GUAYAQUIL

Guayaquil JAIME NEBOT ALCALDE
ADMINISTRACIÓN 2014 - 2019

duot
DIRECCIÓN DE URBANISMO, AVALÚOS Y ORDENAMIENTO TERRITORIAL
SUBDIRECCIč N DE PROYECTOS ESPECÍFICOS

ATM
AUTORIDAD DE TRÁNSITO MUNICIPAL
EMPRESA PUBLICA MUNICIPAL DE TRANSITO DE GUAYAQUIL
DIRECCIÓN DE PLANIFICACIÓN DE TRÁNSITO

AB. ANDRŁS ROCHE
GERENTE GENERAL EPMT

PROYECTO:
MOBILIARIO URBANO
PARADEROS DENTRO DE LA CIUDAD DE GUAYAQUIL

EQUIPO DE ESTUDIO:
ARQ. CESAR CALLE
ARQ. ALEXANDRA MORÁN

ESCALA:	INDICADAS
FECHA:	SEPTIEMBRE DEL 2016
DIBUJO:	JAVIER CALLE PIA RABASCALL
ARCHIVO:	D:\...DATOS 2016/PARADEROS 2016/ ESMERALDAS/ paradero-Esmeraldas-lamina 94-99.dwg

LAMINA: 96

ING. FERNANDO AMADOR
DIRECTOR DE TRANSPORTE PÚBLICO EPMT

ARQ. JOSÉ MIGUEL RUBIO JAÉN
DIRECTOR DE URBANISMO, AVALÚOS Y ORDENAMIENTO TERRITORIAL

ING. FERNANDO NAVAS
DIRECTOR DE TRANSITO EPMT

ARQ. GINO MERA GILER
SUBDIRECTOR DE PROYECTOS ESPECÍFICOS