




**PARADERO TIPO A.2  
PLANTA CON DOBLE ASIENTO (ACERA DE 2.50MTS A 3.00MTS)**  
ESCALA 1:25

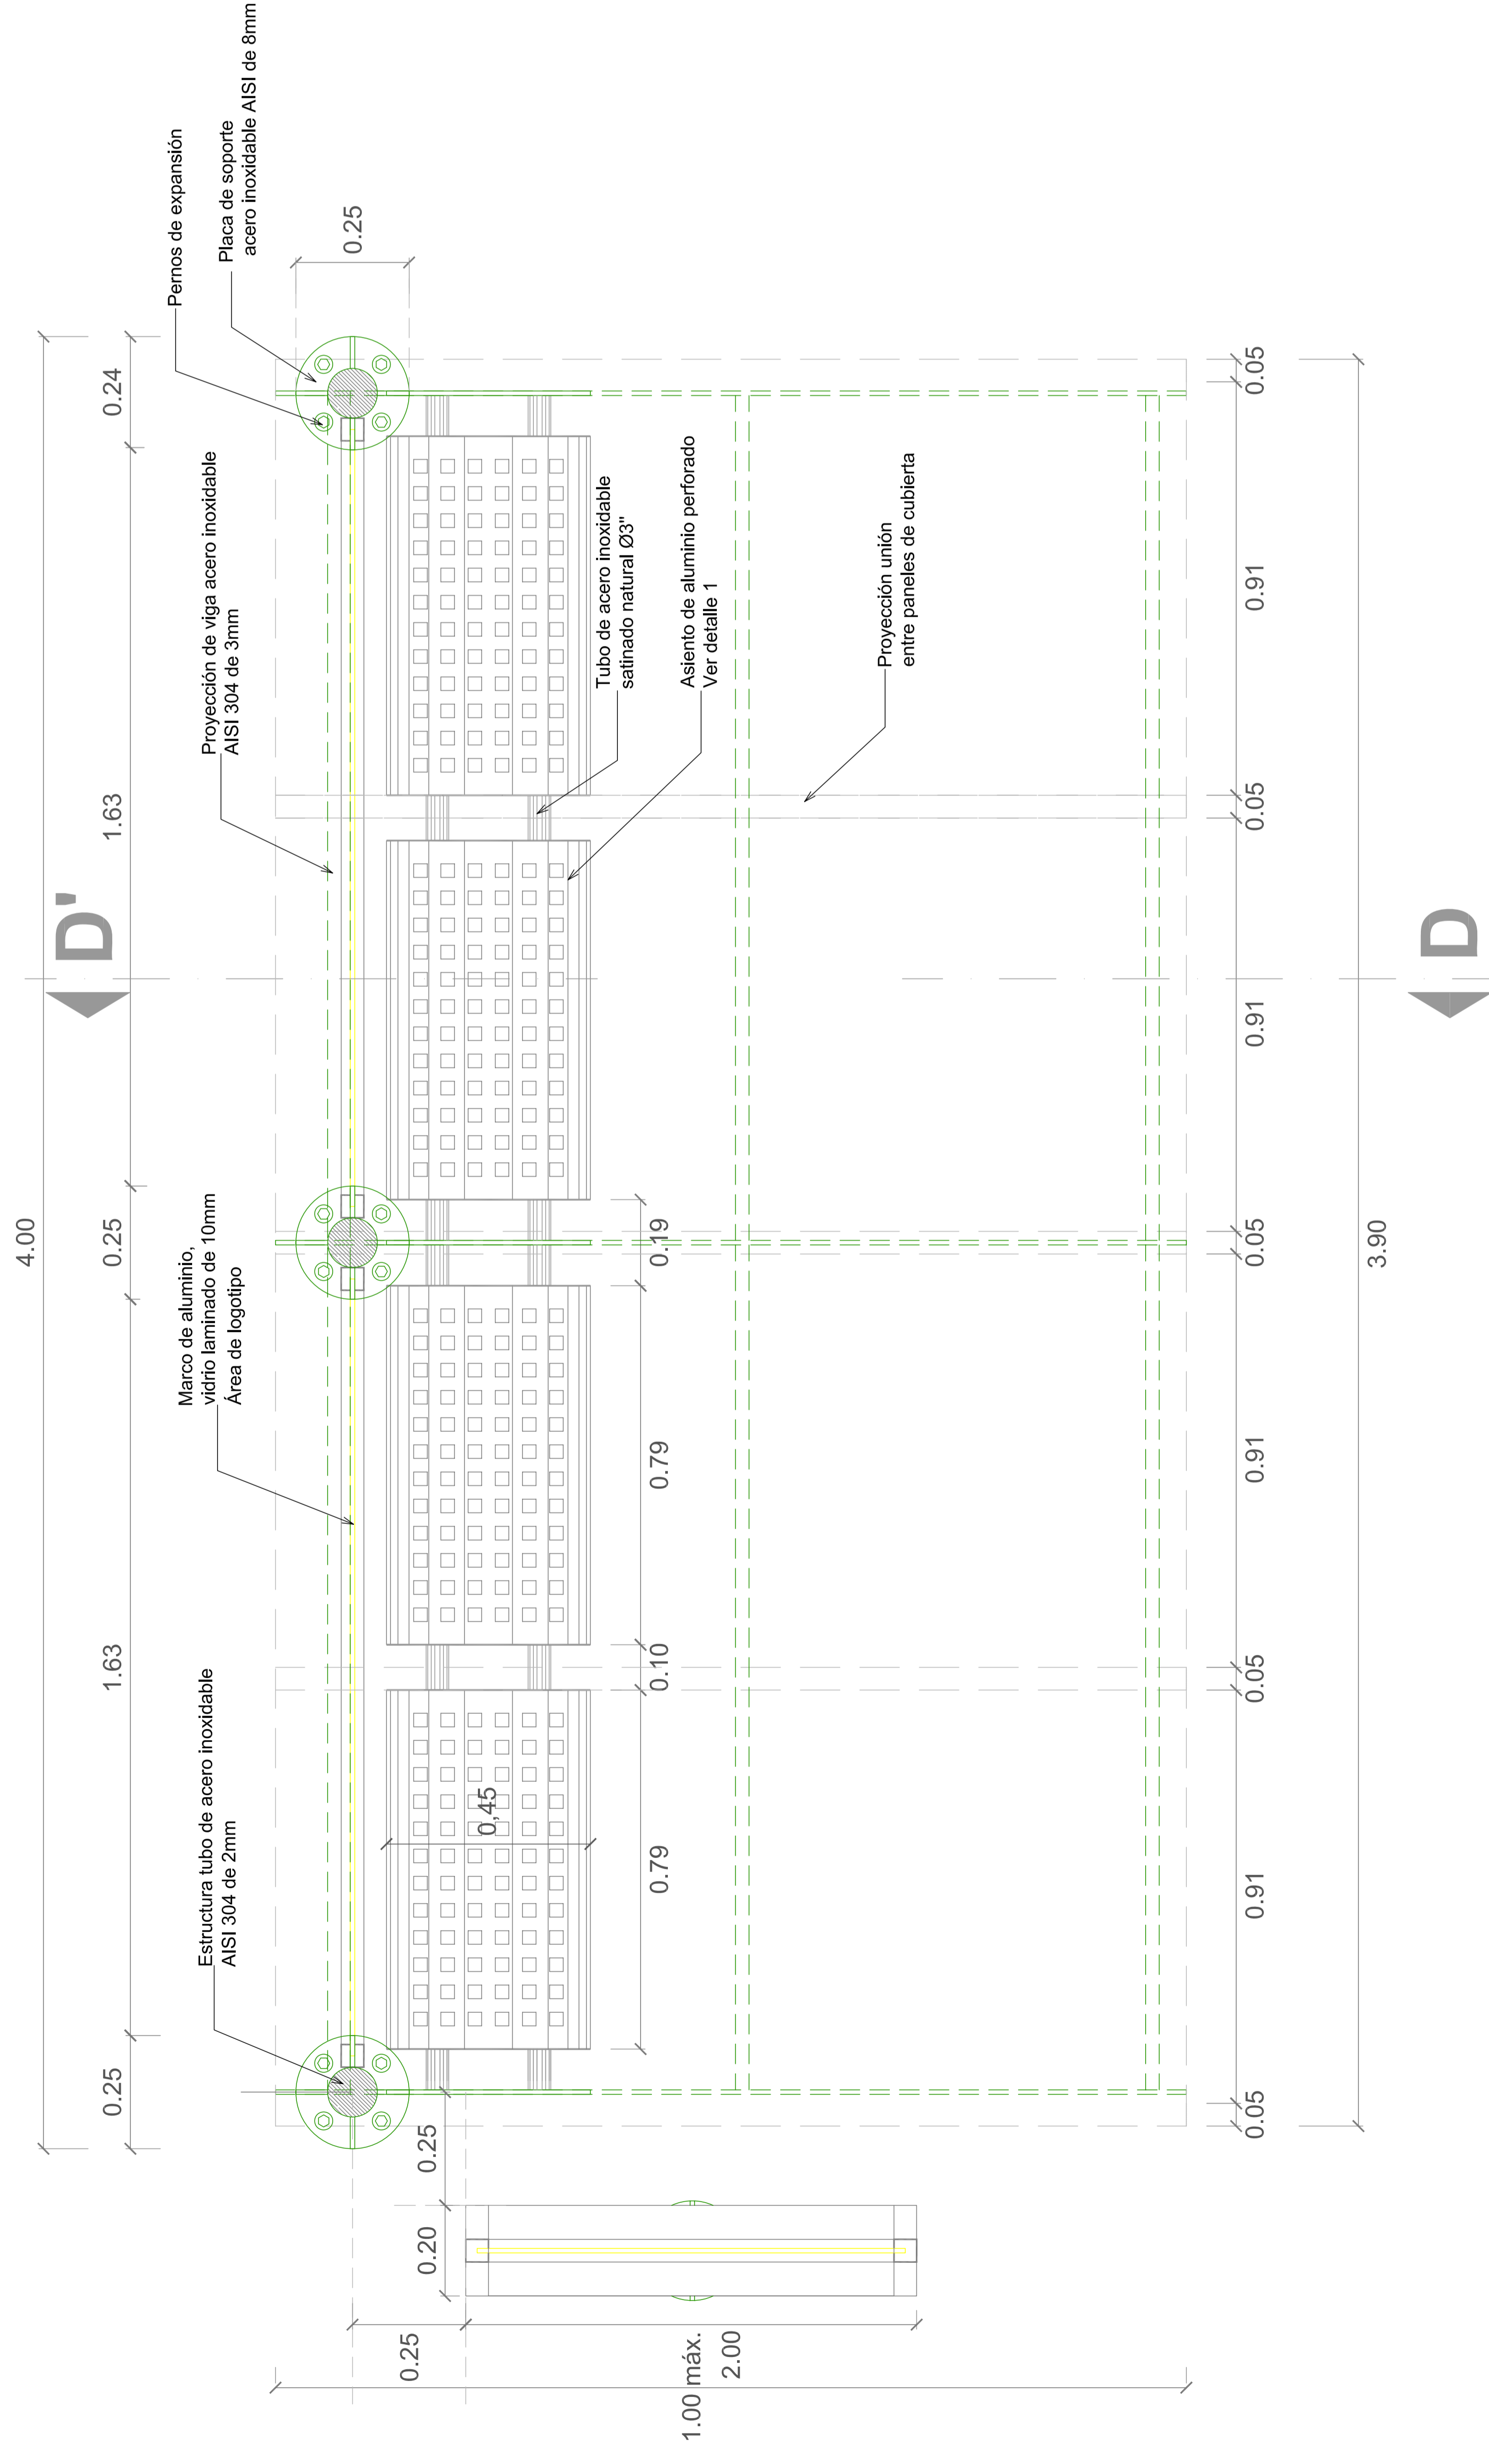

**PARADERO TIPO A.2  
SECCION D-D'**  
ESCALA 1:25

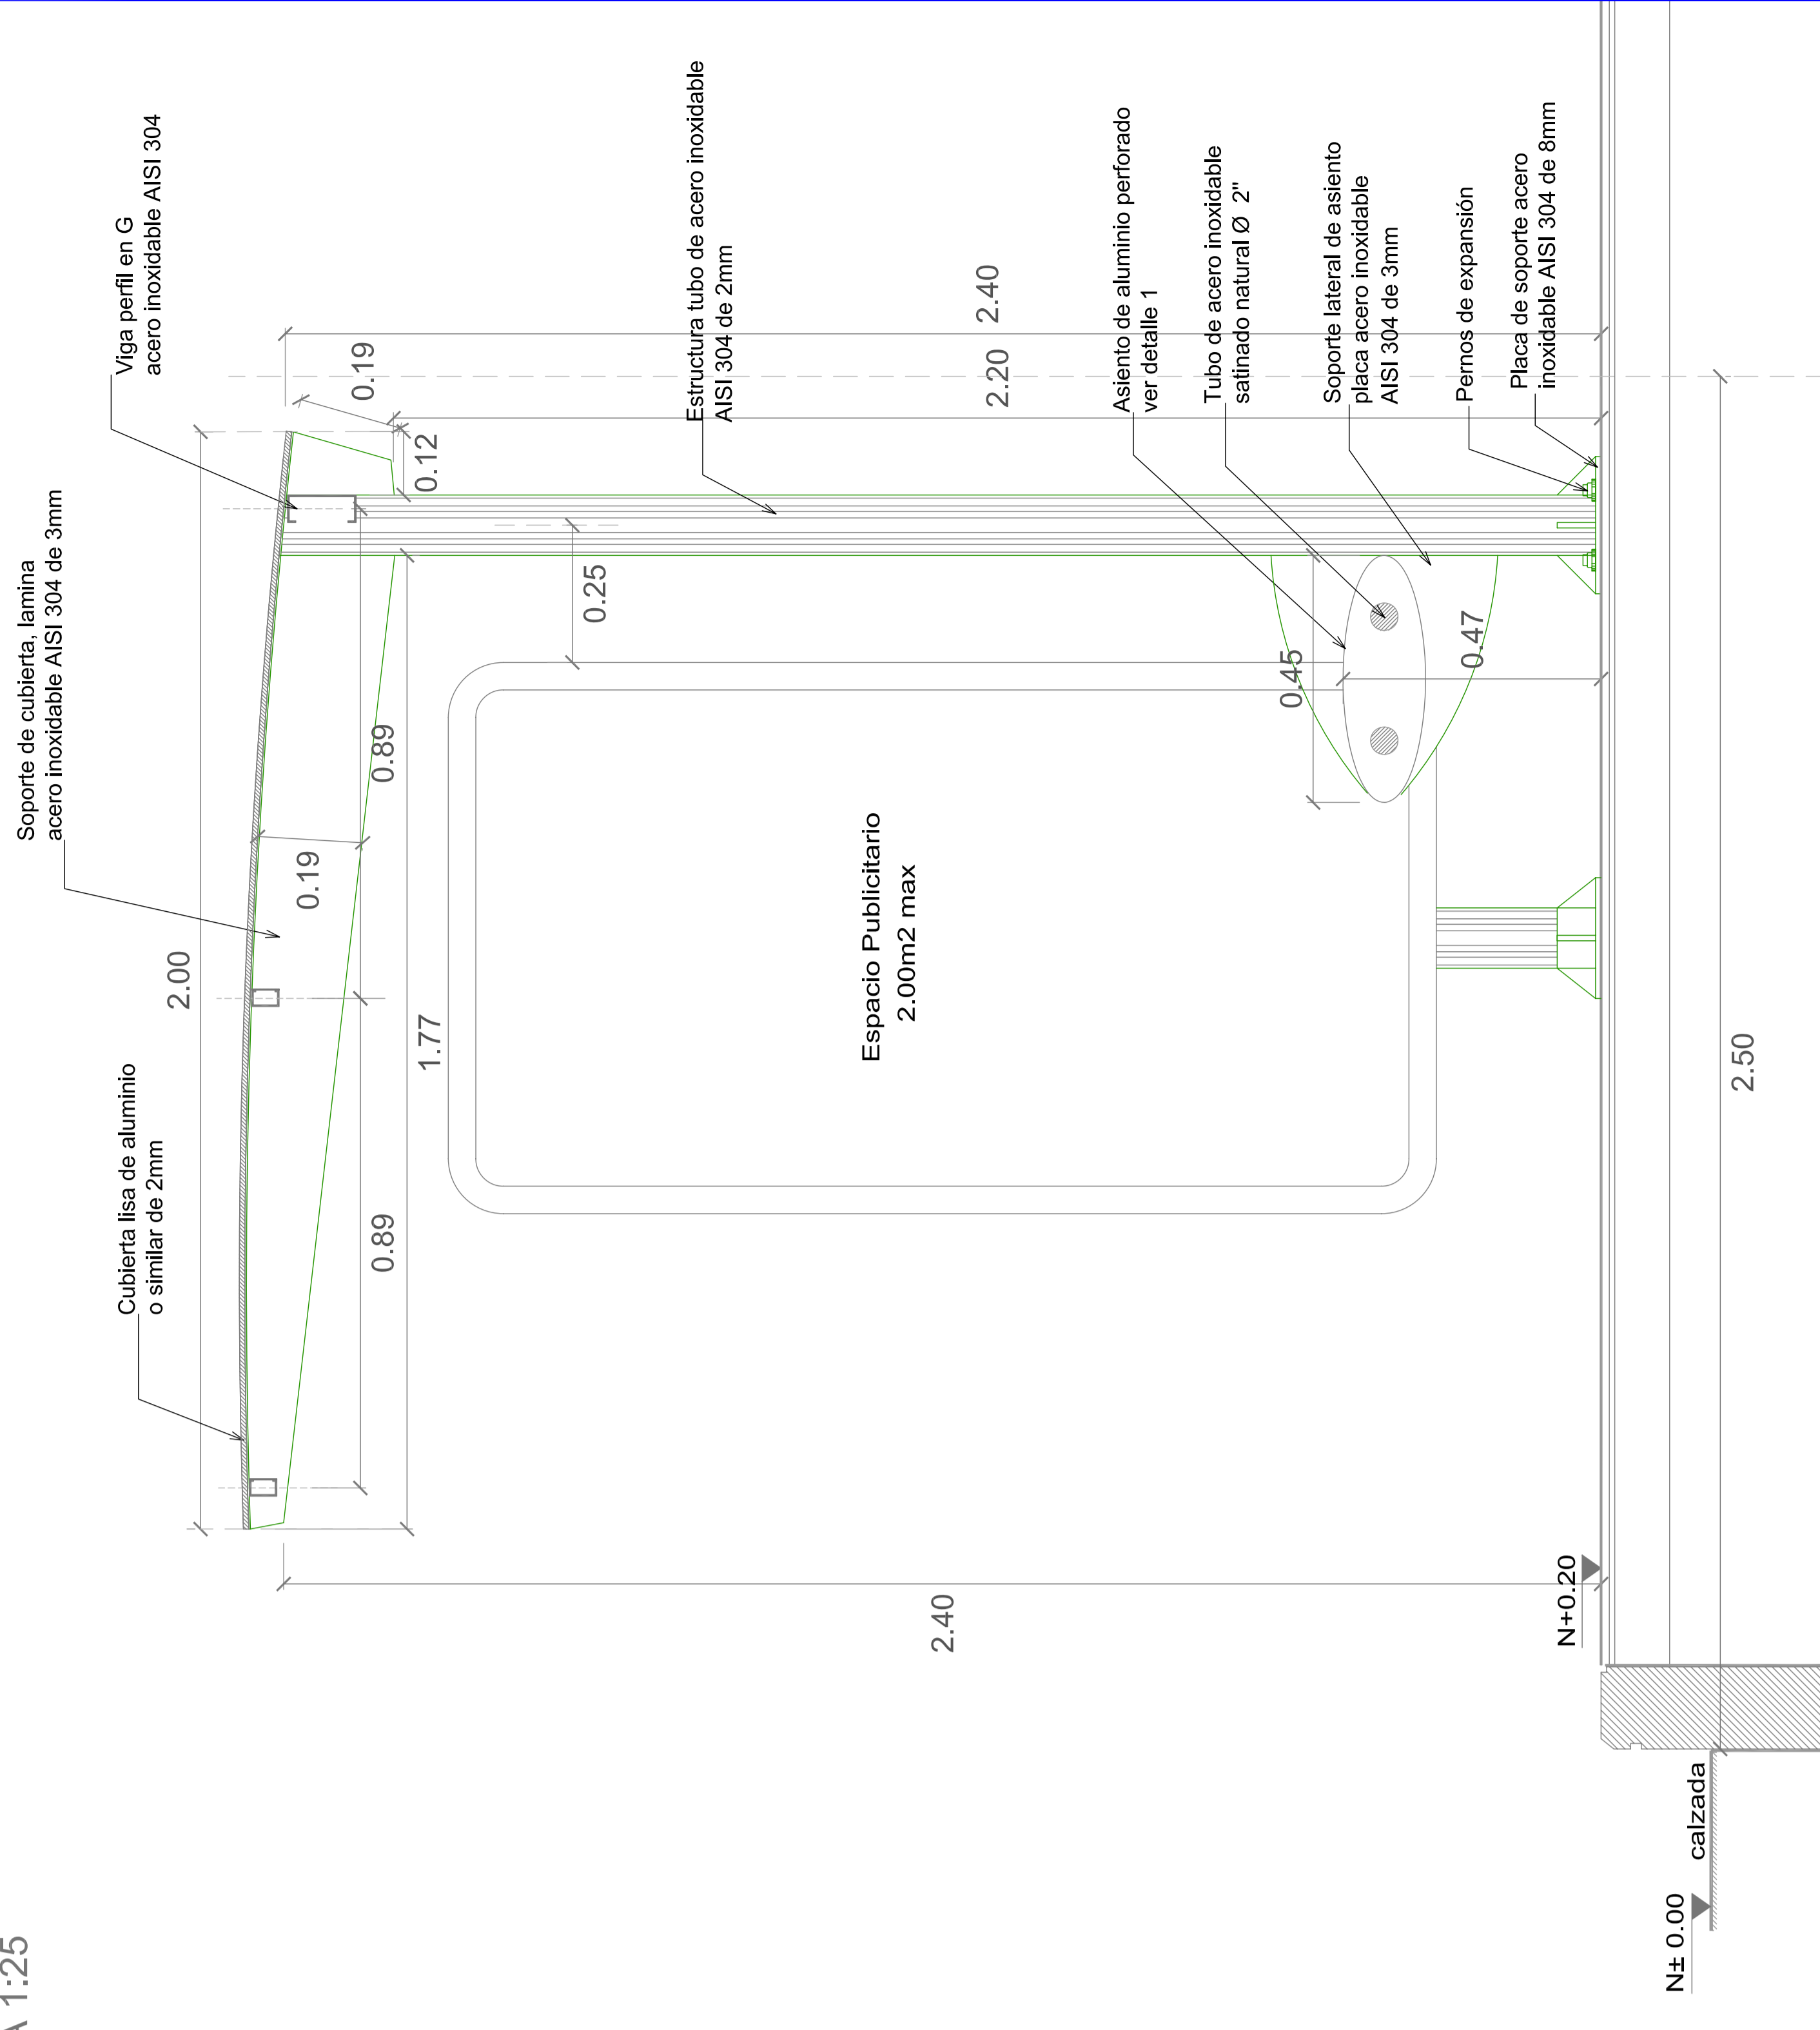


**PARADERO TIPO A.2  
VISTA FRONTAL**  
ESCALA 1:25

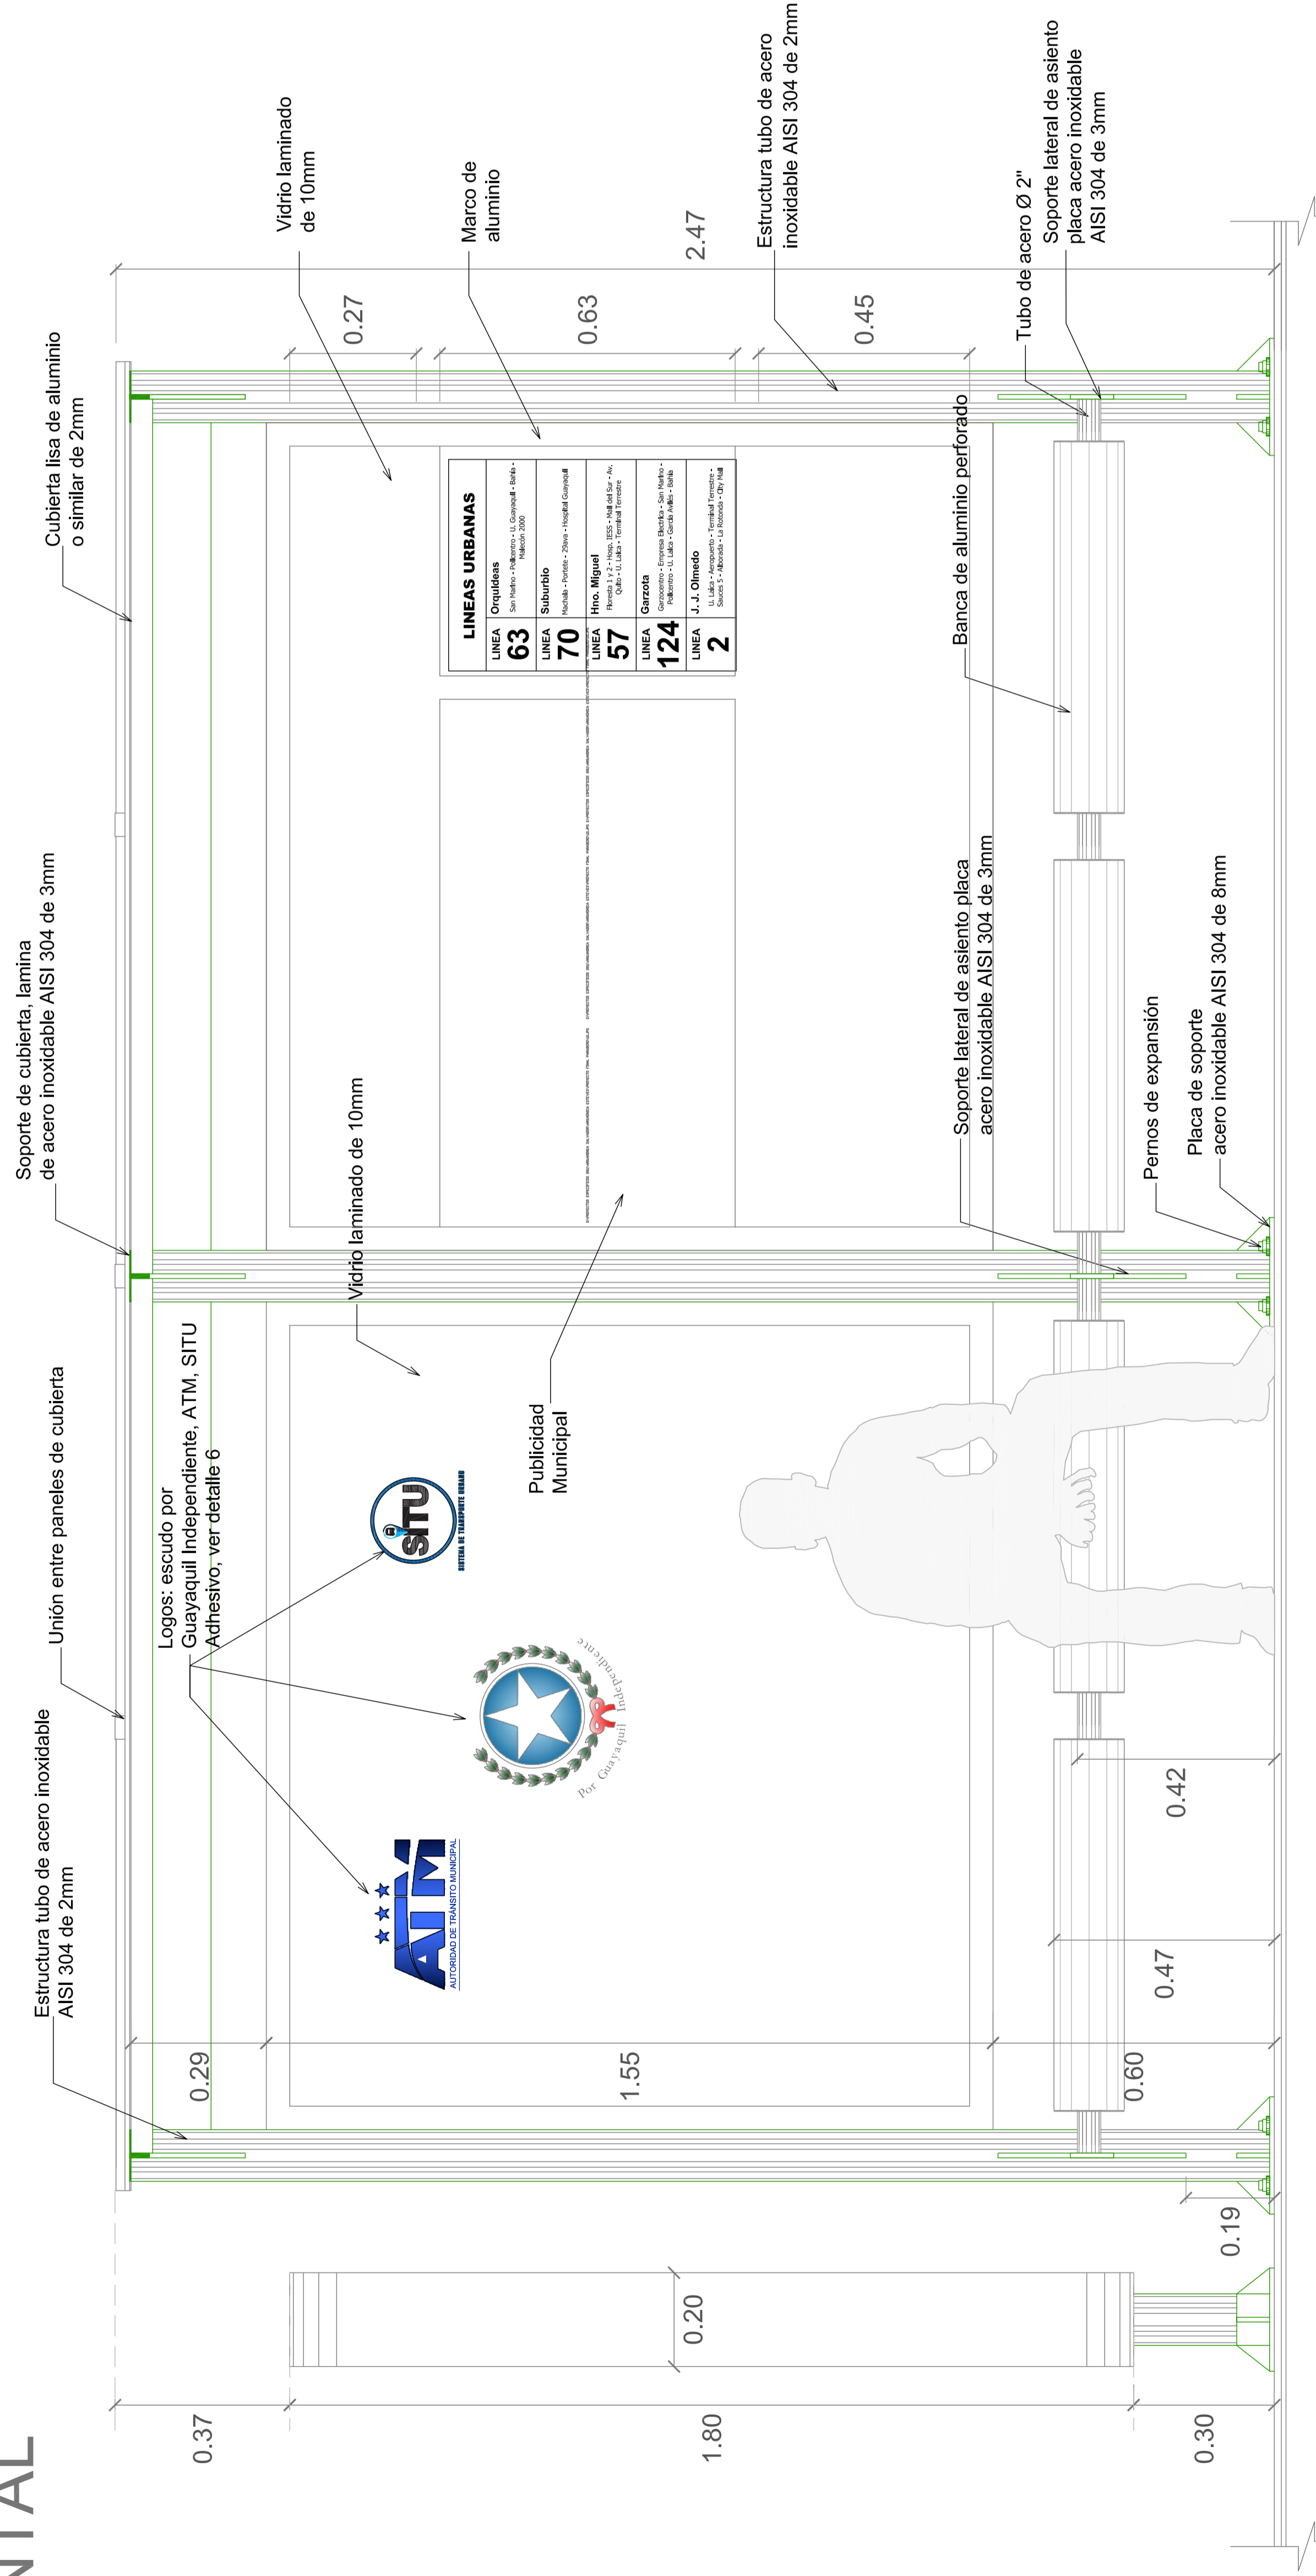

ESTE PLANO ES PROPIEDAD DE LA M.I. MUNICIPALIDAD DE GUAYAQUIL



DIRECCIÓN DE URBANISMO, AVALÚOS Y ORDENAMIENTO TERRITORIAL  
SUBDIRECCIÓN DE PROYECTOS ESPECÍFICOS  
EMPRESA PÚBLICA MUNICIPAL DE TRANSITO DE GUAYAQUIL  
DIRECCIÓN DE PLANIFICACIÓN DE TRANSITO

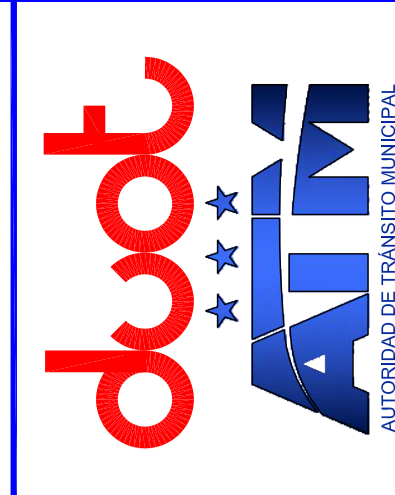

ESCALA: 1:25  
FECHA: JUNIO 2018  
DIBUJO:  
ARCHIVO:

EQUIPO DE ESTUDIO:

PROYECTO: **PARADERO DE URBANOS**  
CONTIENE: **PARADEROS TIPO: 1, 2, 3**  
**Planta, Corte, Elevación, Detalles**

PROYECTO: **PARADERO DE URBANOS**  
CONTIENE: **PARADEROS TIPO: 1, 2, 3**  
**Planta, Corte, Elevación, Detalles**

ARQ. GINO MERA GILER  
SUBDIRECTOR DE PROYECTOS ESPECÍFICOS

AB. ANDRÉS ROCHE  
DIRECTOR DE LA AUTORIDAD DE TRANSITO MUNICIPAL