




**PARADERO TIPO A.3
PLANTA SIN ASIENTO (ACERA DE 2.00MTS A 2.50MTS)**
ESCALA 1:25

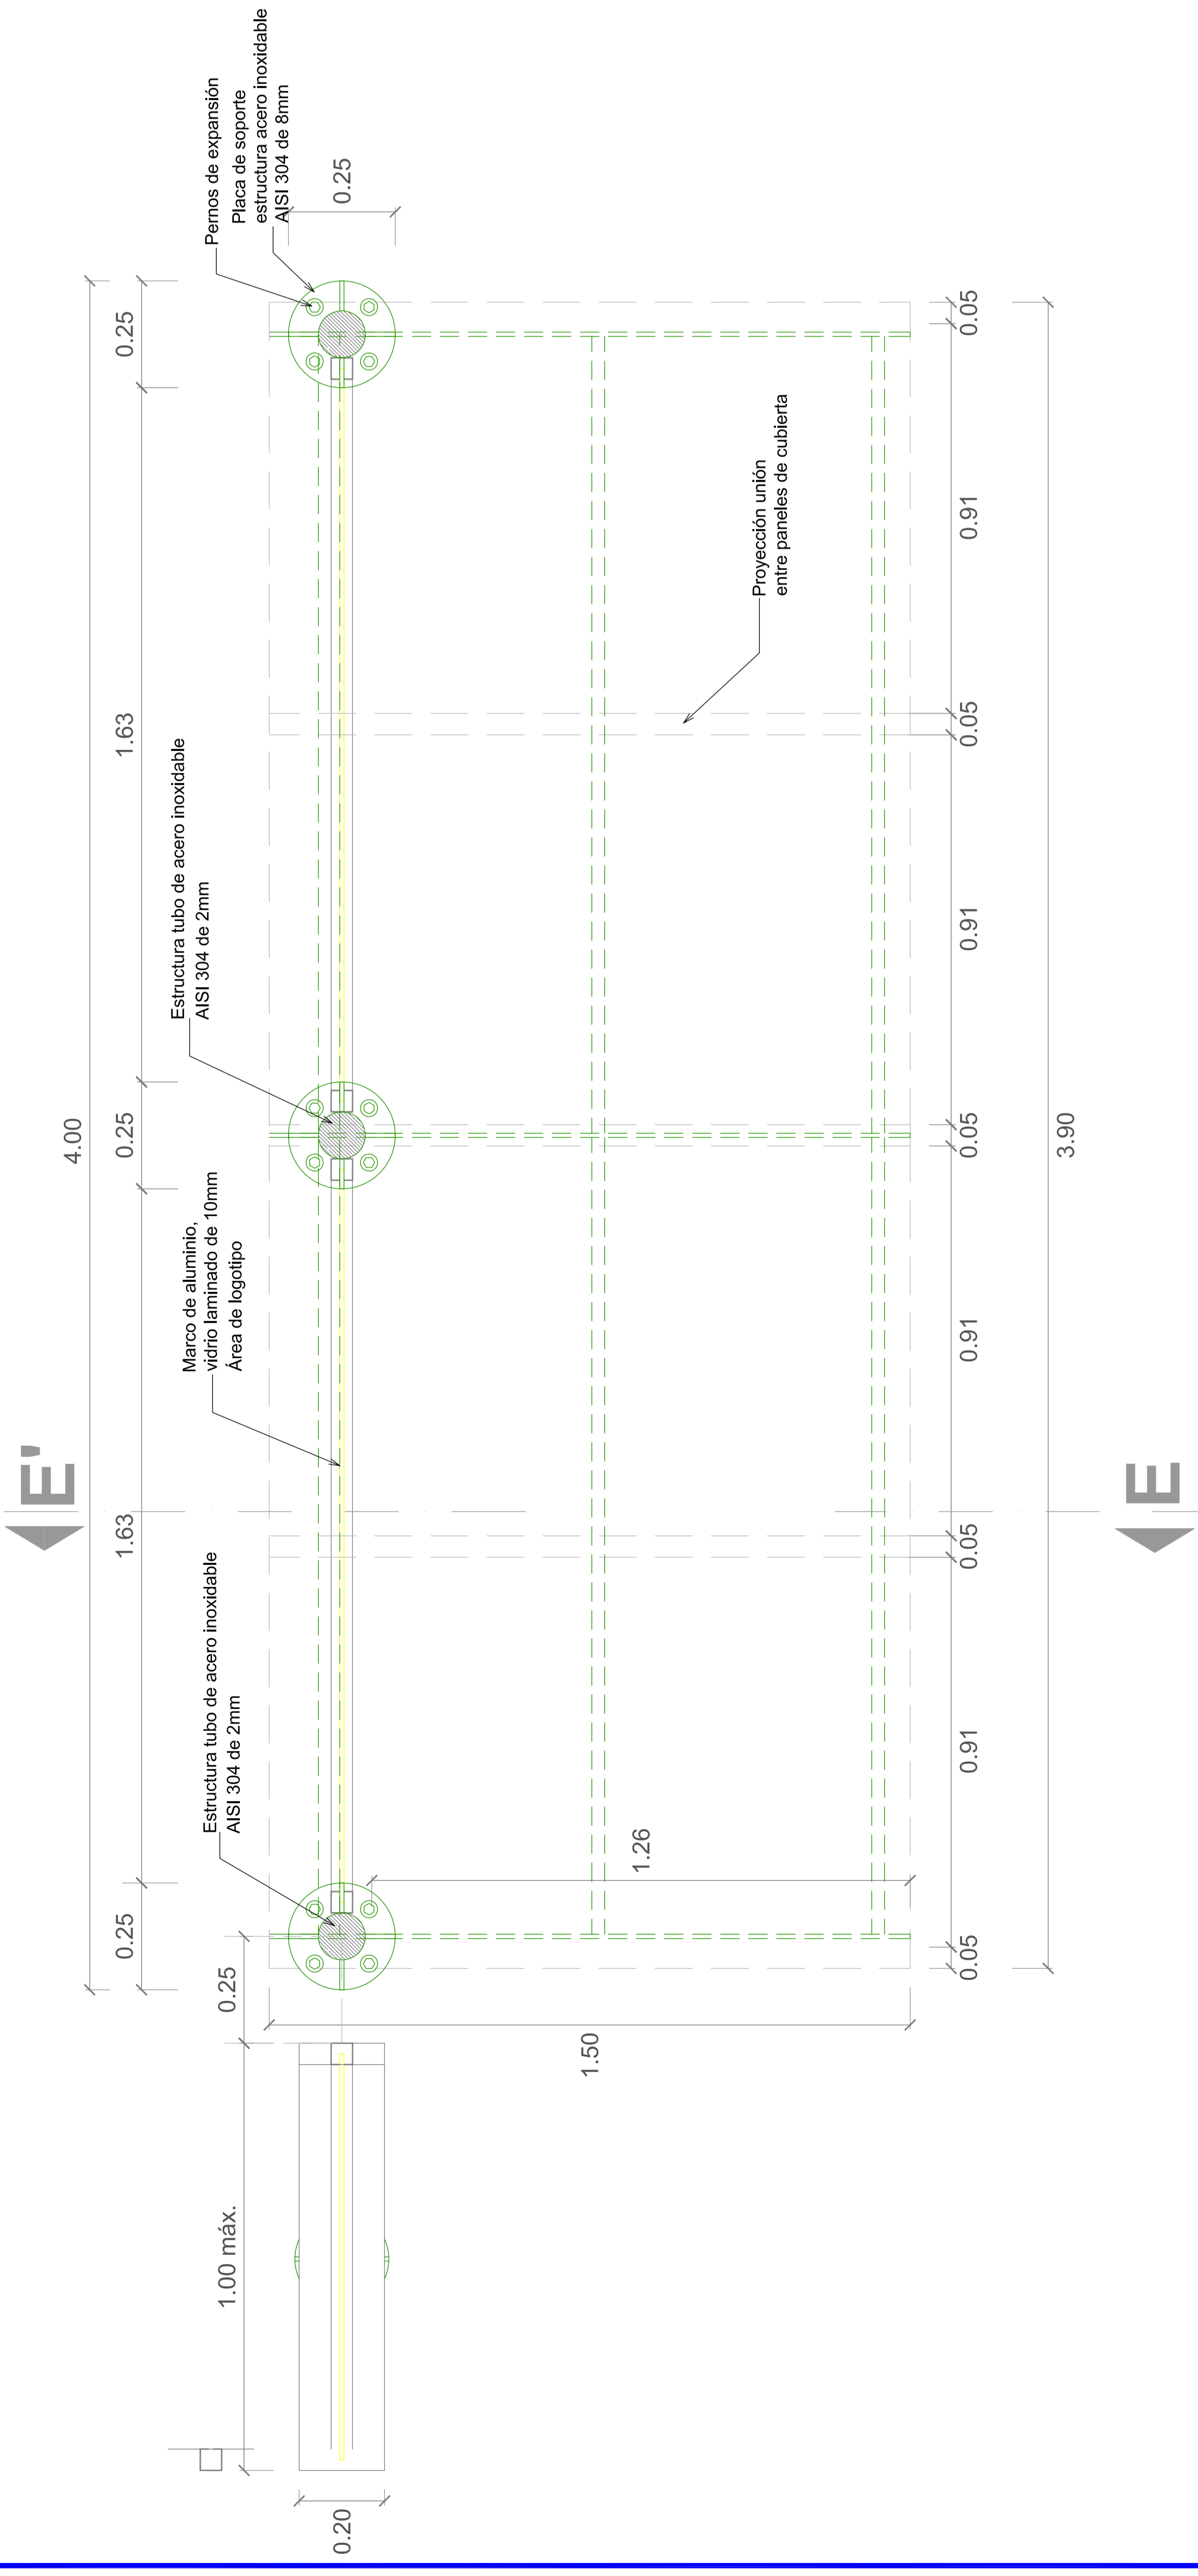

**PARADERO TIPO A.3
SECCIÓN E-E'**
ESCALA 1:25

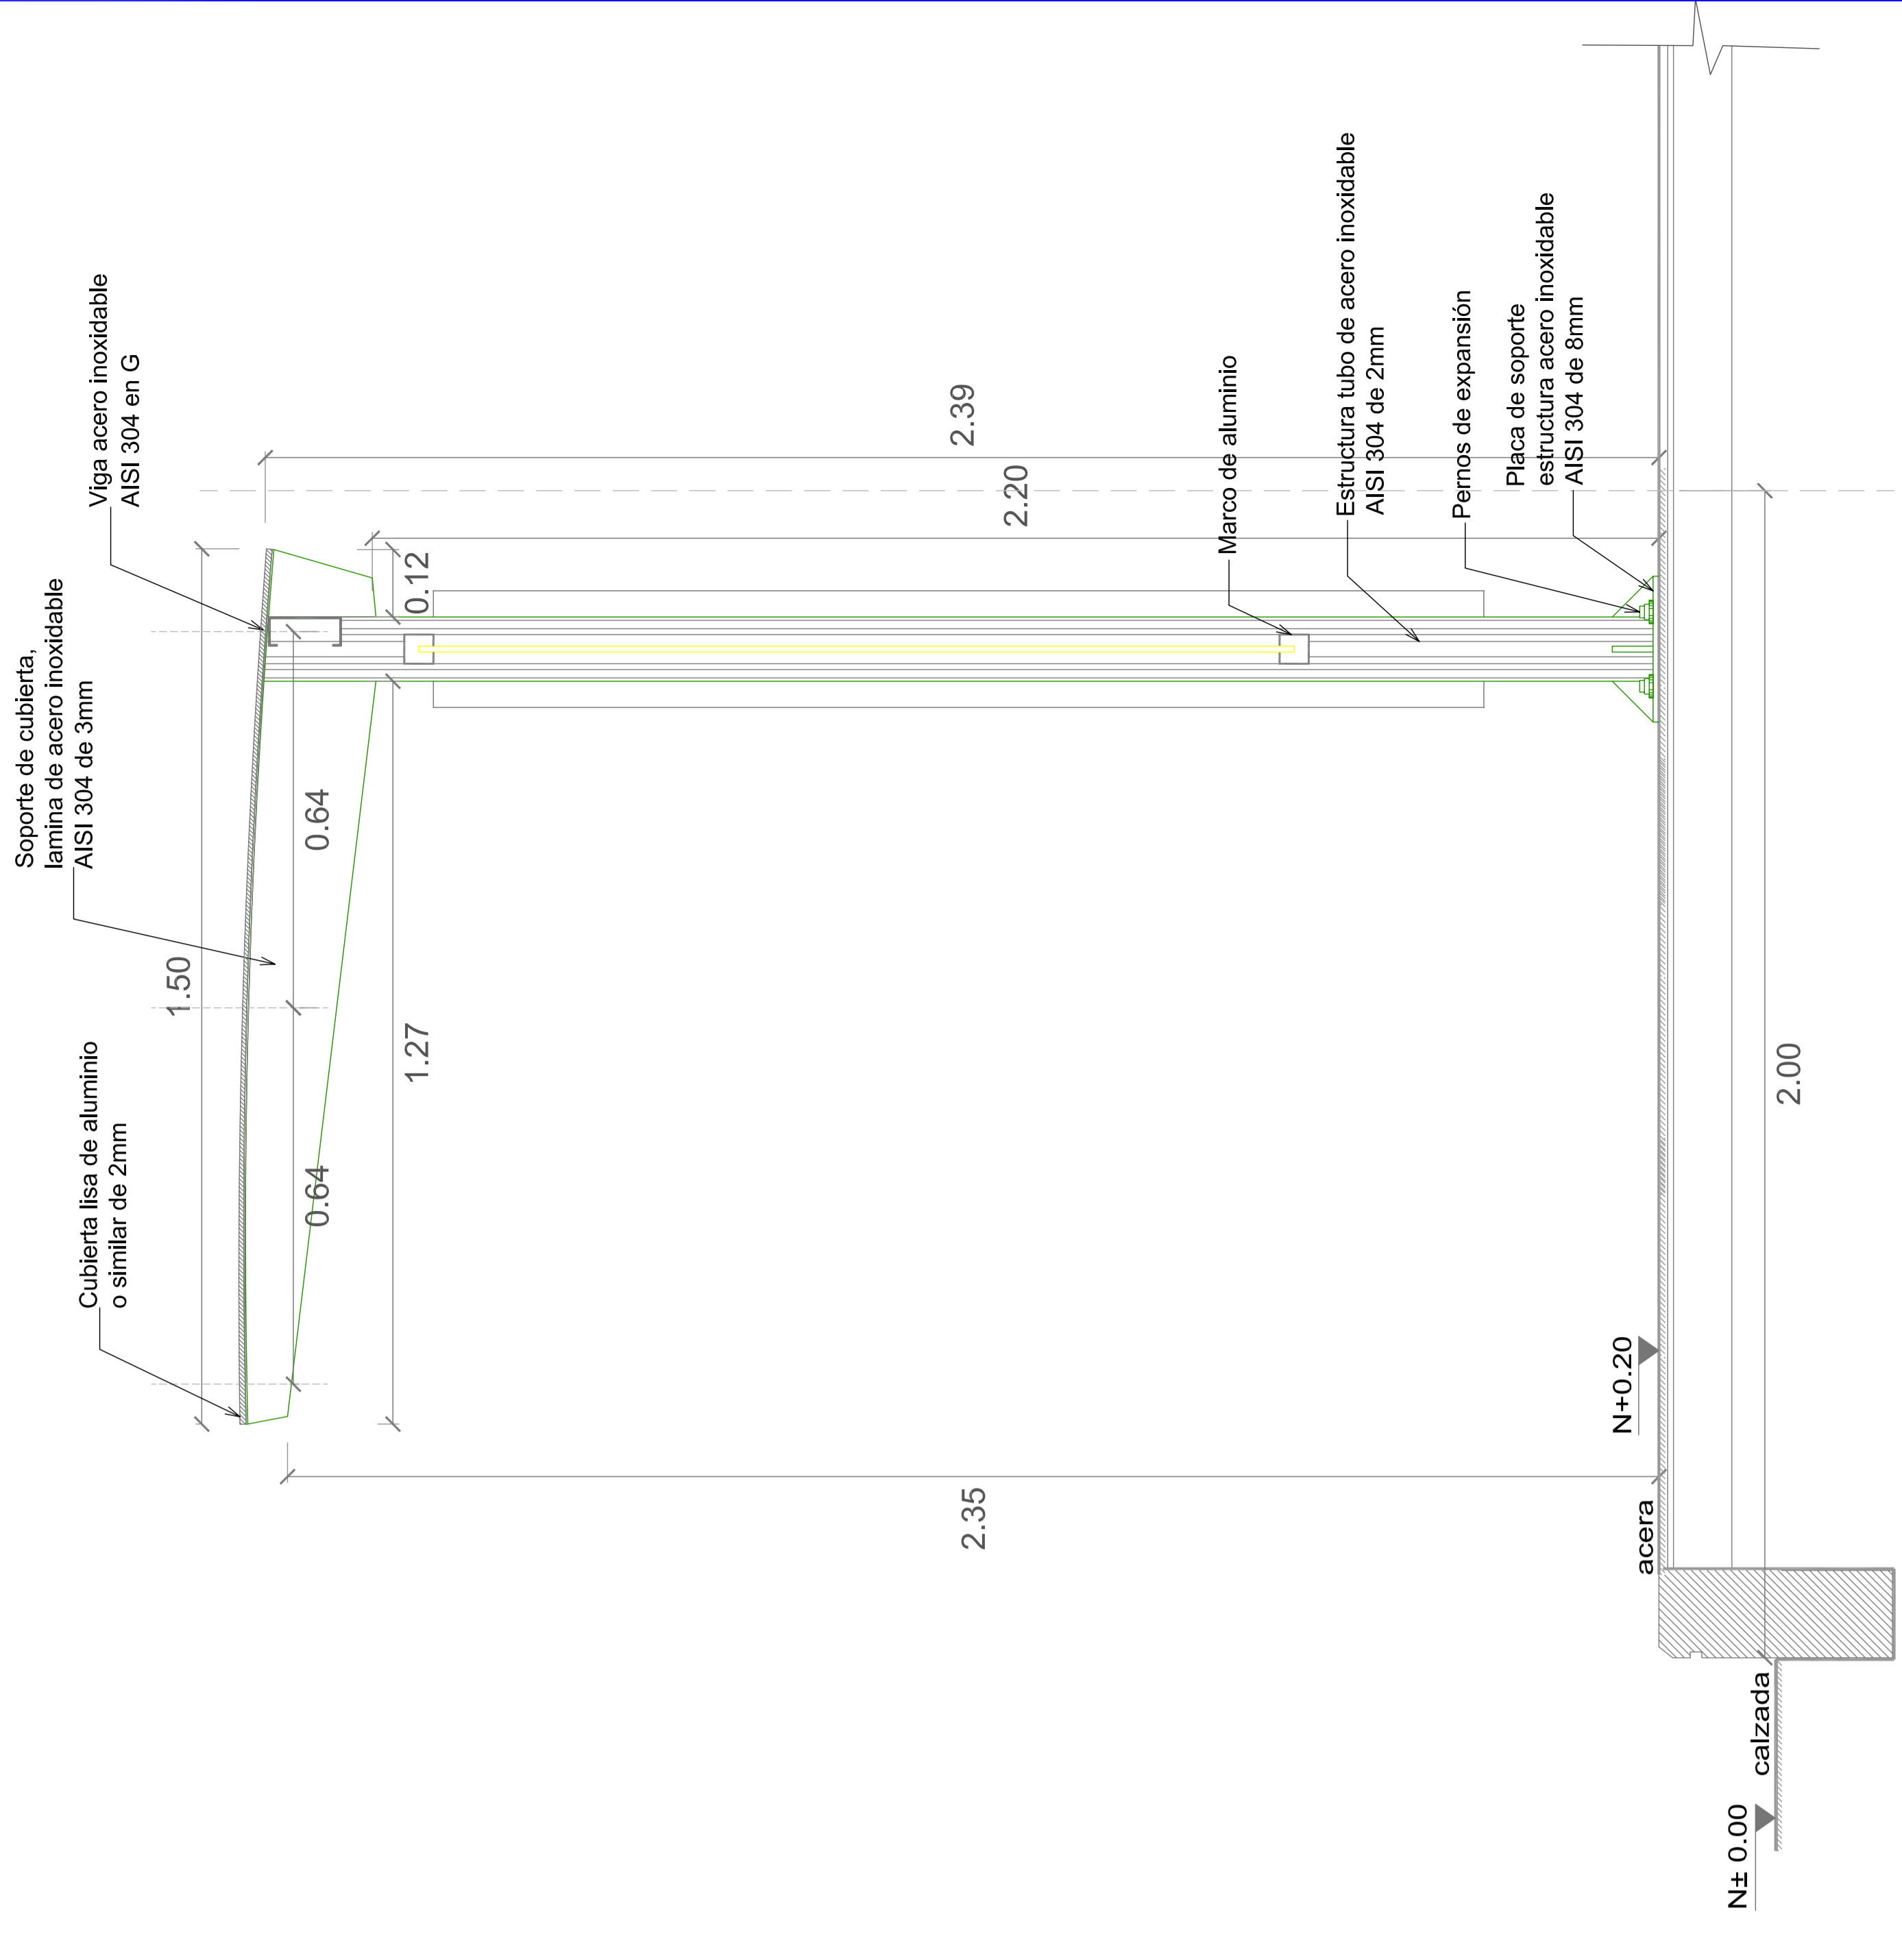

**PARADERO TIPO A.3
VISTA FRONTAL**
ESCALA 1:25

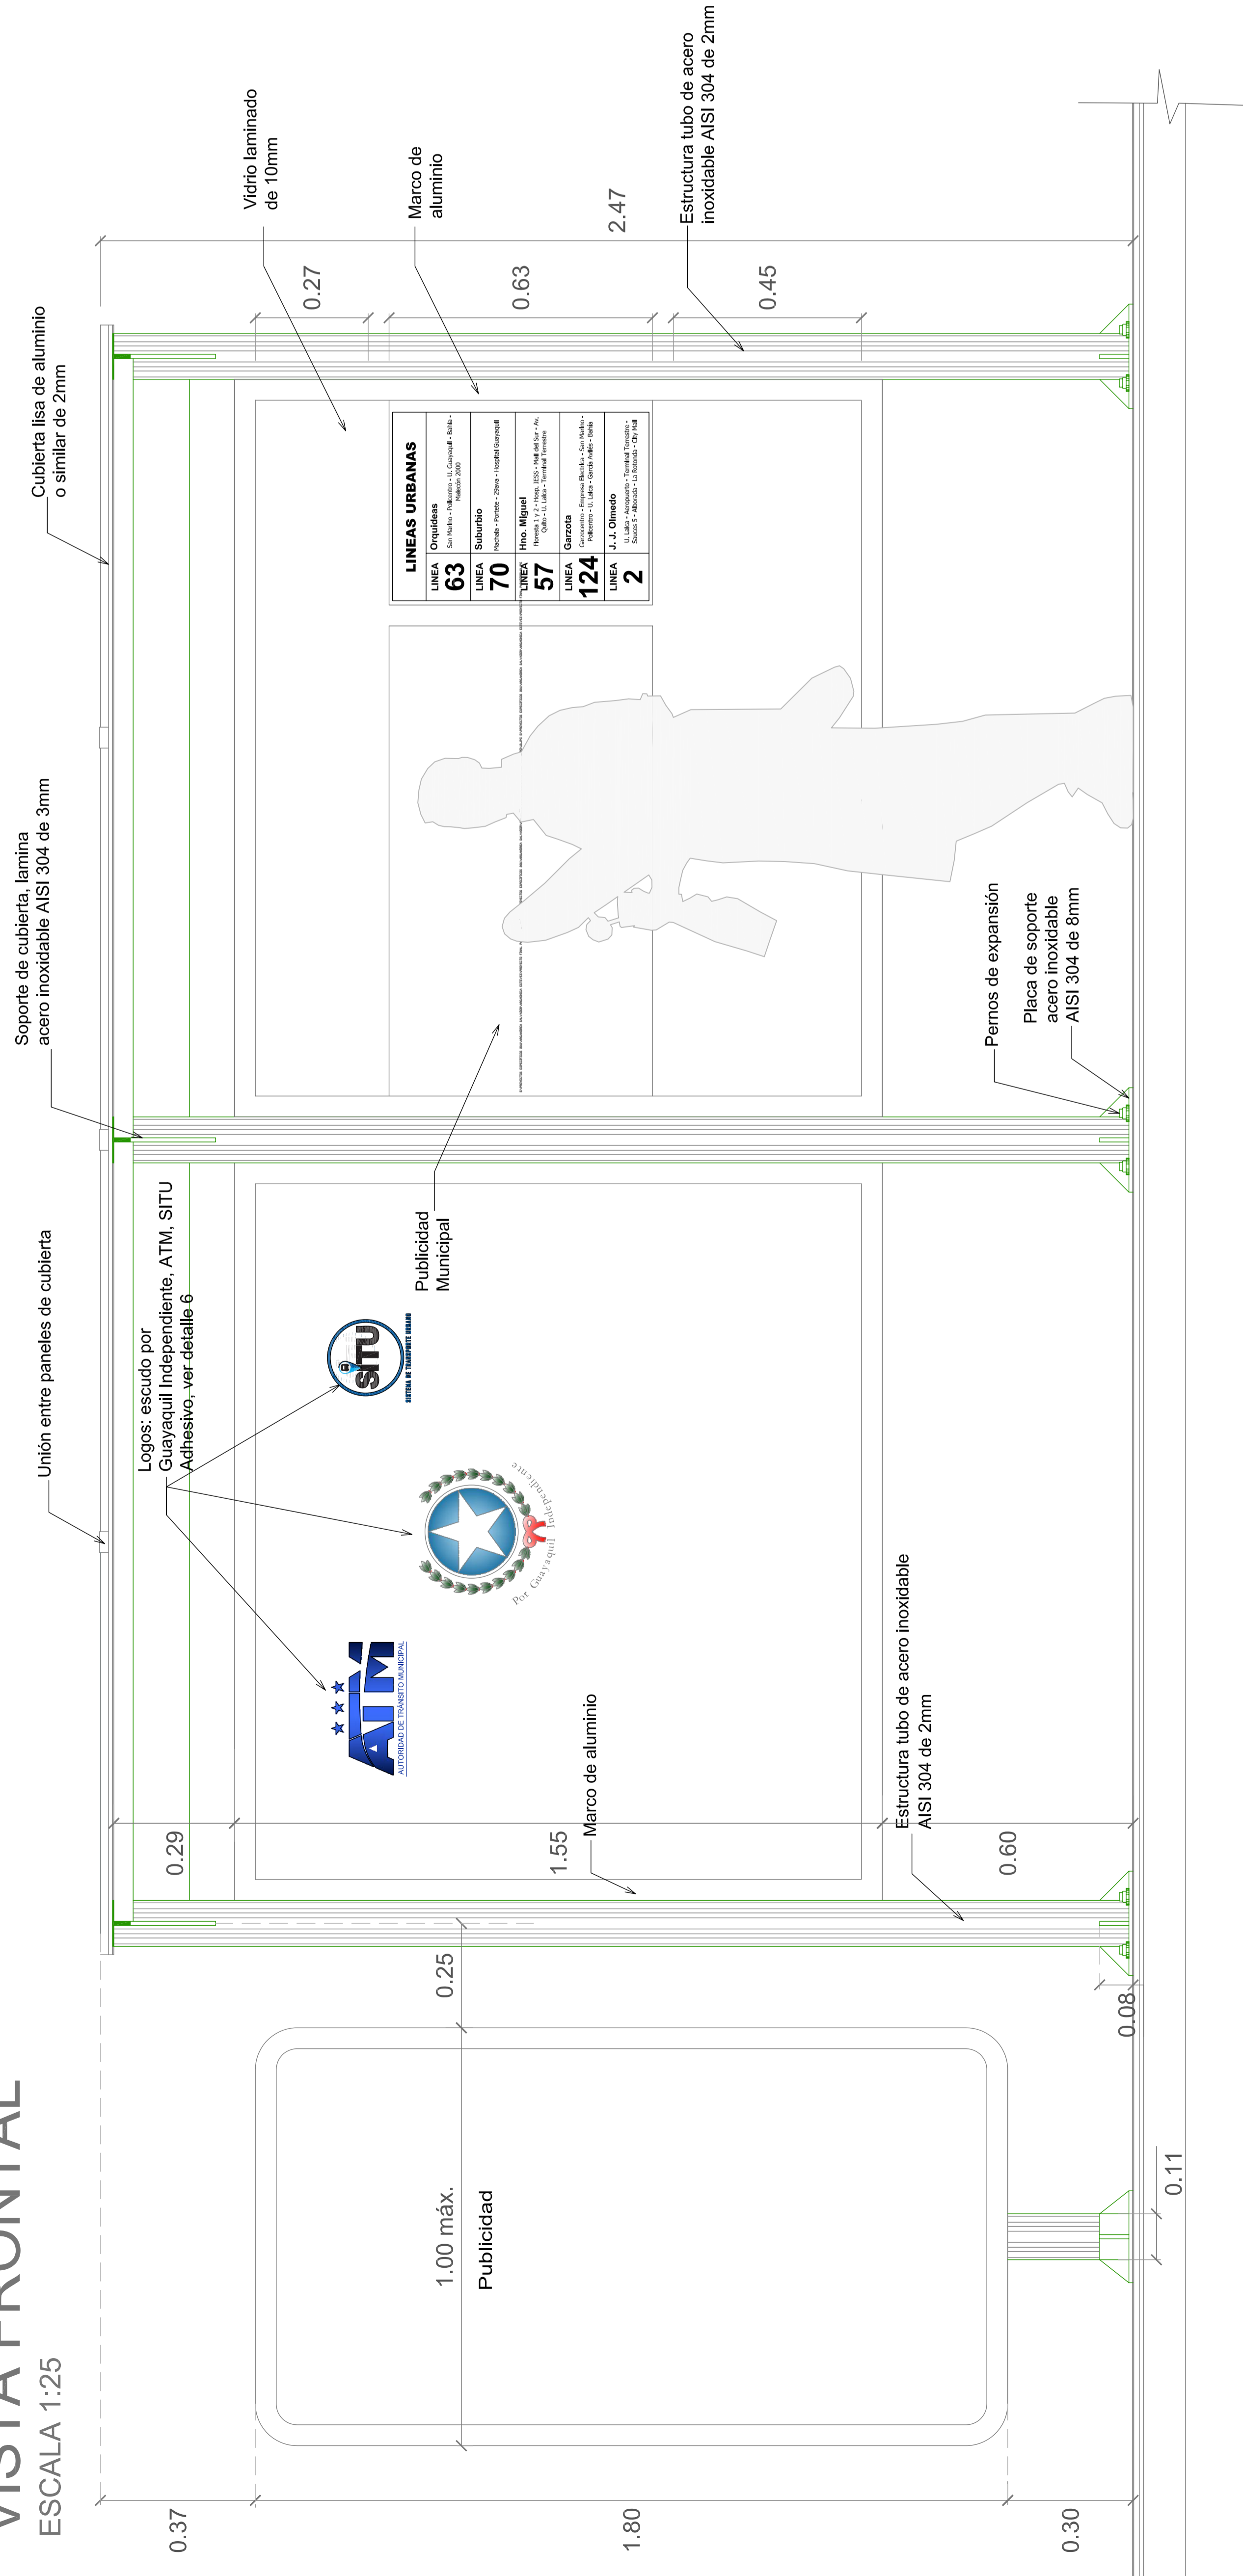

ESTE PLANO ES PROPIEDAD DE LA M.I. MUNICIPALIDAD DE GUAYAQUIL

DIRECCIÓN DE URBANISMO, AVALÚOS Y ORDENAMIENTO TERRITORIAL
SUBDIRECCIÓN DE PROYECTOS ESPECÍFICOS
EMPRESA PÚBLICA MUNICIPAL DE TRANSITO DE GUAYAQUIL
DIRECCIÓN DE PLANIFICACIÓN DE TRANSITO

PROYECTO: **PARADERO DE URBANOS**
CONTIENE: **PARADEROS TIPO: 1, 2, 3
Planta, Corte, Elevación, Detalles**

ESCALA: 1:25
FECHA: JUNIO 2018
DIBUJO:
ARCHIVO:

AVANZA: **3/4**

AB. ANDRÉS ROCHE
DIRECTOR DE LA AUTORIDAD DE TRANSITO MUNICIPAL

ARQ. GINO MERA GILER
SUBDIRECTOR DE PROYECTOS ESPECÍFICOS