


TIPO # 2 TOTEM-BUS Aceras menores a 2.00MTS

Elevación frontal Elevación posterior Elevación lateral Corte

Planta

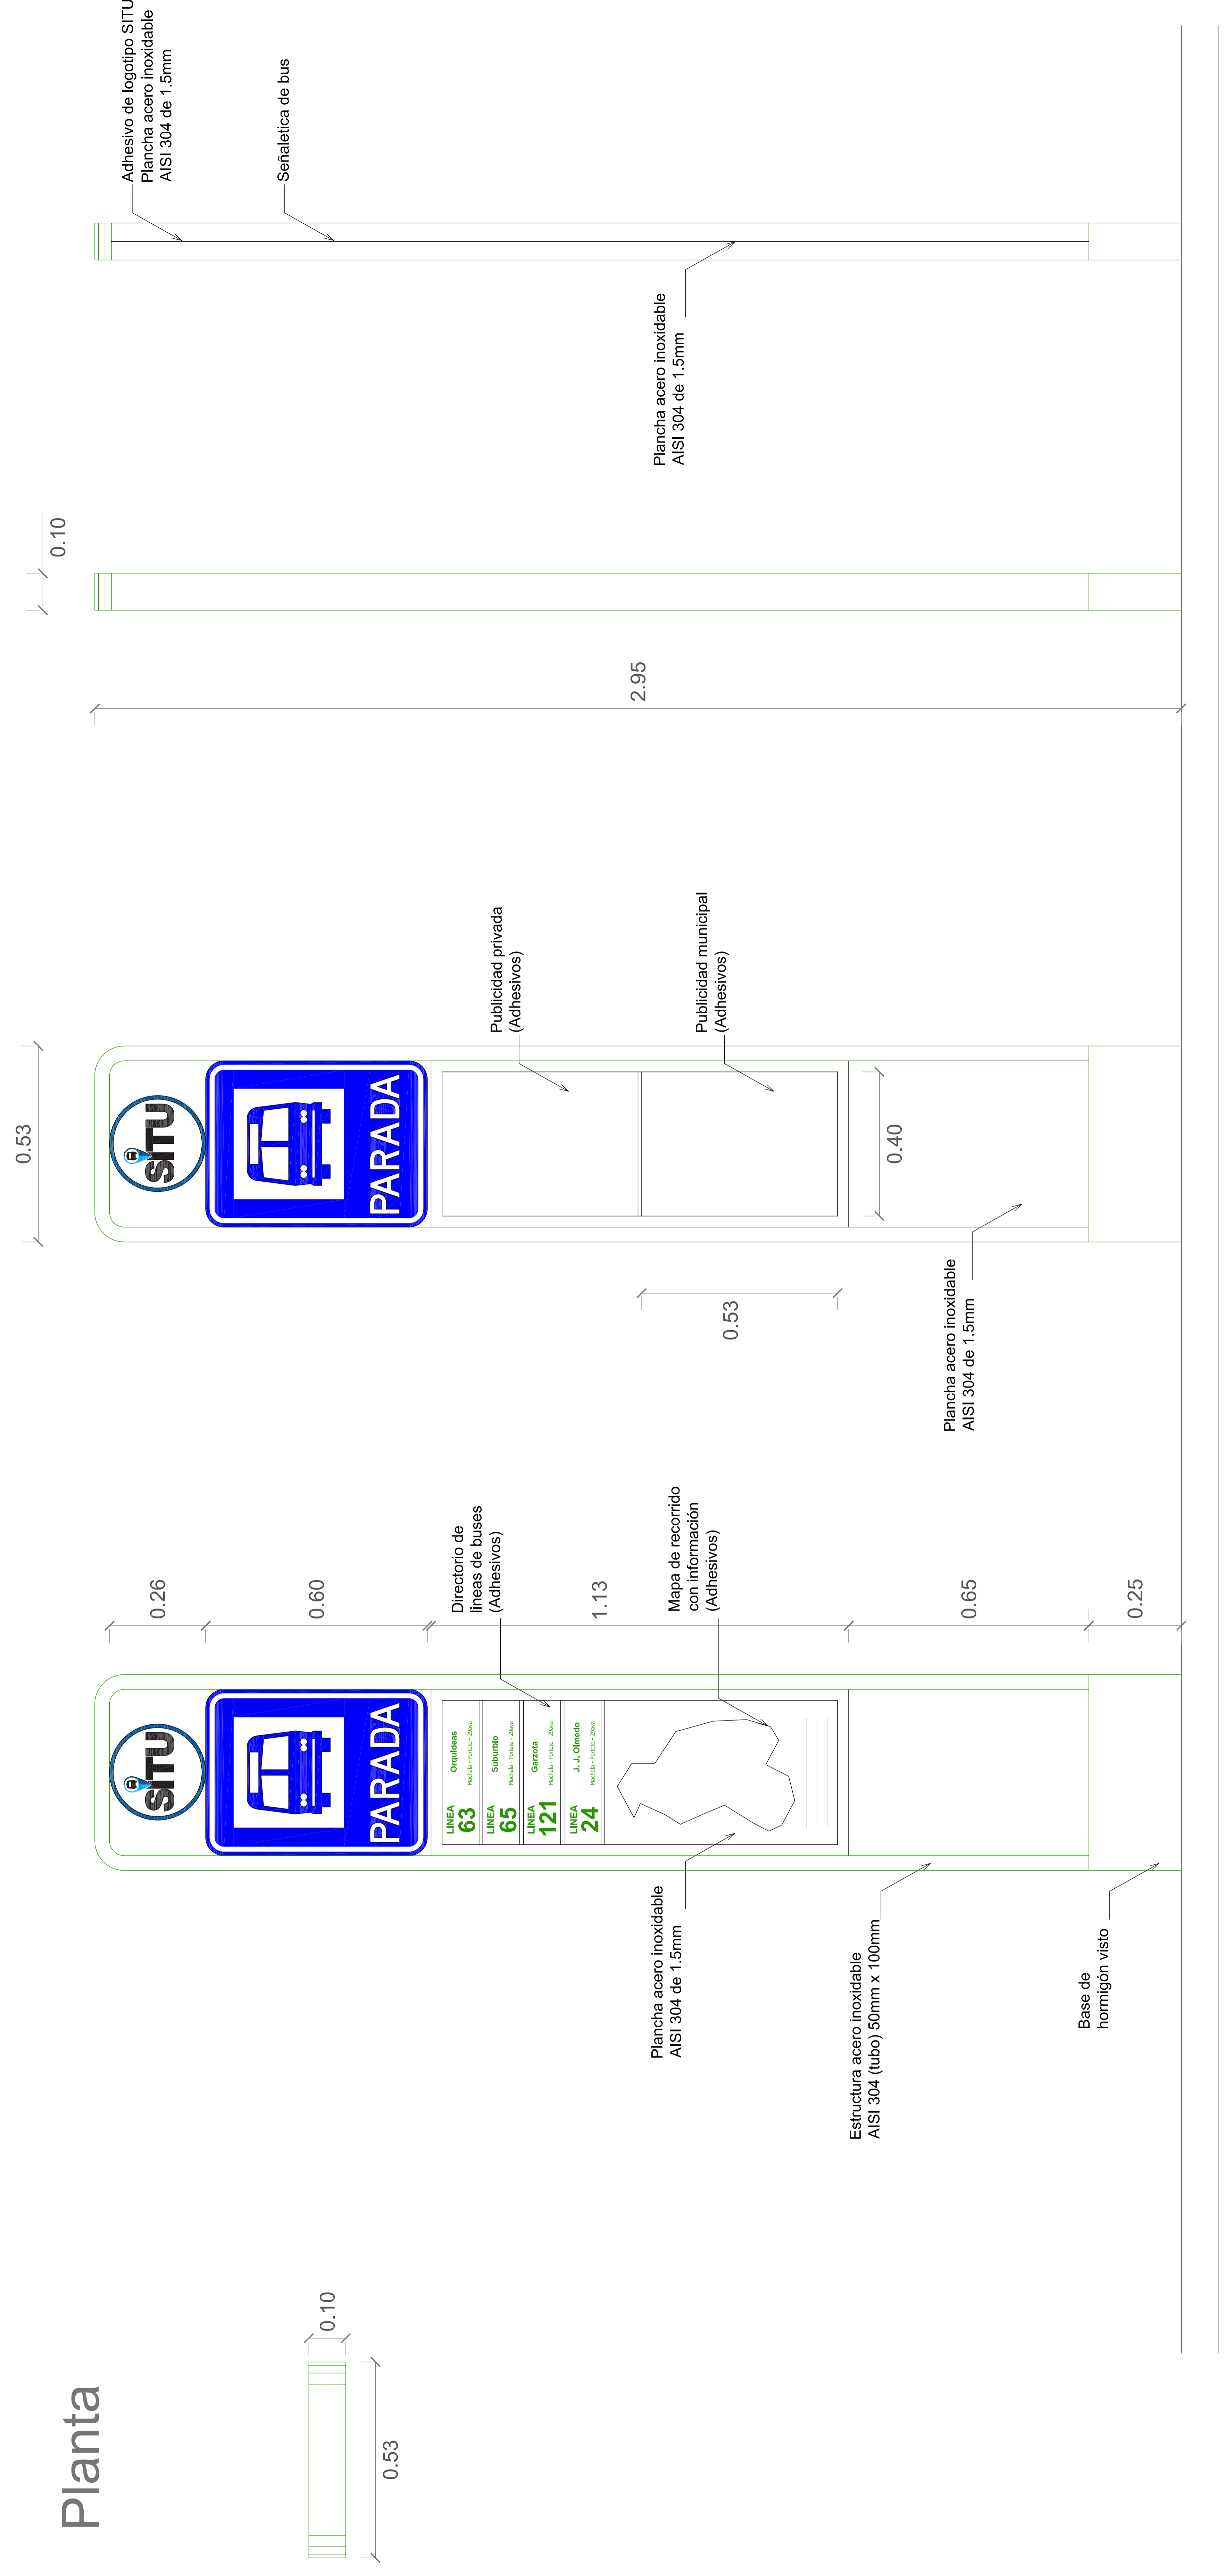

TIPO # 3 PLACA-BUS

COLORES	
Leyenda, Fondo y Orla	Bianco retroreflexivo
Fondo	Azul retroreflexivo
ESPECIFICACIONES	
Lámina	Aluminio anodizado
Espesor de lámina	2.0 mm
Calidad	ASTM D4958: Tipo IV, Tipo XI

ESTE PLANO ES PROPIEDAD DE LA M.I. MUNICIPALIDAD DE GUAYAQUIL

M.I. MUNICIPALIDAD DE GUAYAQUIL
ALCALDE JAIME NEBOT
ADMINISTRACIÓN 2014 - 2019

GUAYAQUIL
JAIME NEBOT
ALCALDE
ADMINISTRACIÓN 2014 - 2019

DIRECCIÓN DE URBANISMO, AVALÚOS Y ORDENAMIENTO TERRITORIAL
SUBDIRECCIÓN DE PROYECTOS ESPECÍFICOS
EMPRESA PÚBLICA MUNICIPAL DE TRANSITO DE GUAYAQUIL
DIRECCIÓN DE PLANIFICACIÓN DE TRANSITO

ESCALA: 1:20
FECHA: JUNIO 2018
DIBUJO:
ARCHIVO:

4/4

PROYECTO: **PARADERO DE URBANOS**

CONTIENE: **PARADEROS TIPO: 1, 2, 3
Planta, Corte, Elevación, Detalles**

ARQ. GINO MERA GILER
SUBDIRECTOR DE PROYECTOS ESPECÍFICOS

AB. ANDRÉS ROCHE
DIRECTOR DE LA AUTORIDAD DE TRANSITO MUNICIPAL