



TIPO # 2 TOTEM-BUS Aceras menores a 2.00MTS

Elevación frontal Elevación posterior Elevación lateral Corte

Planta

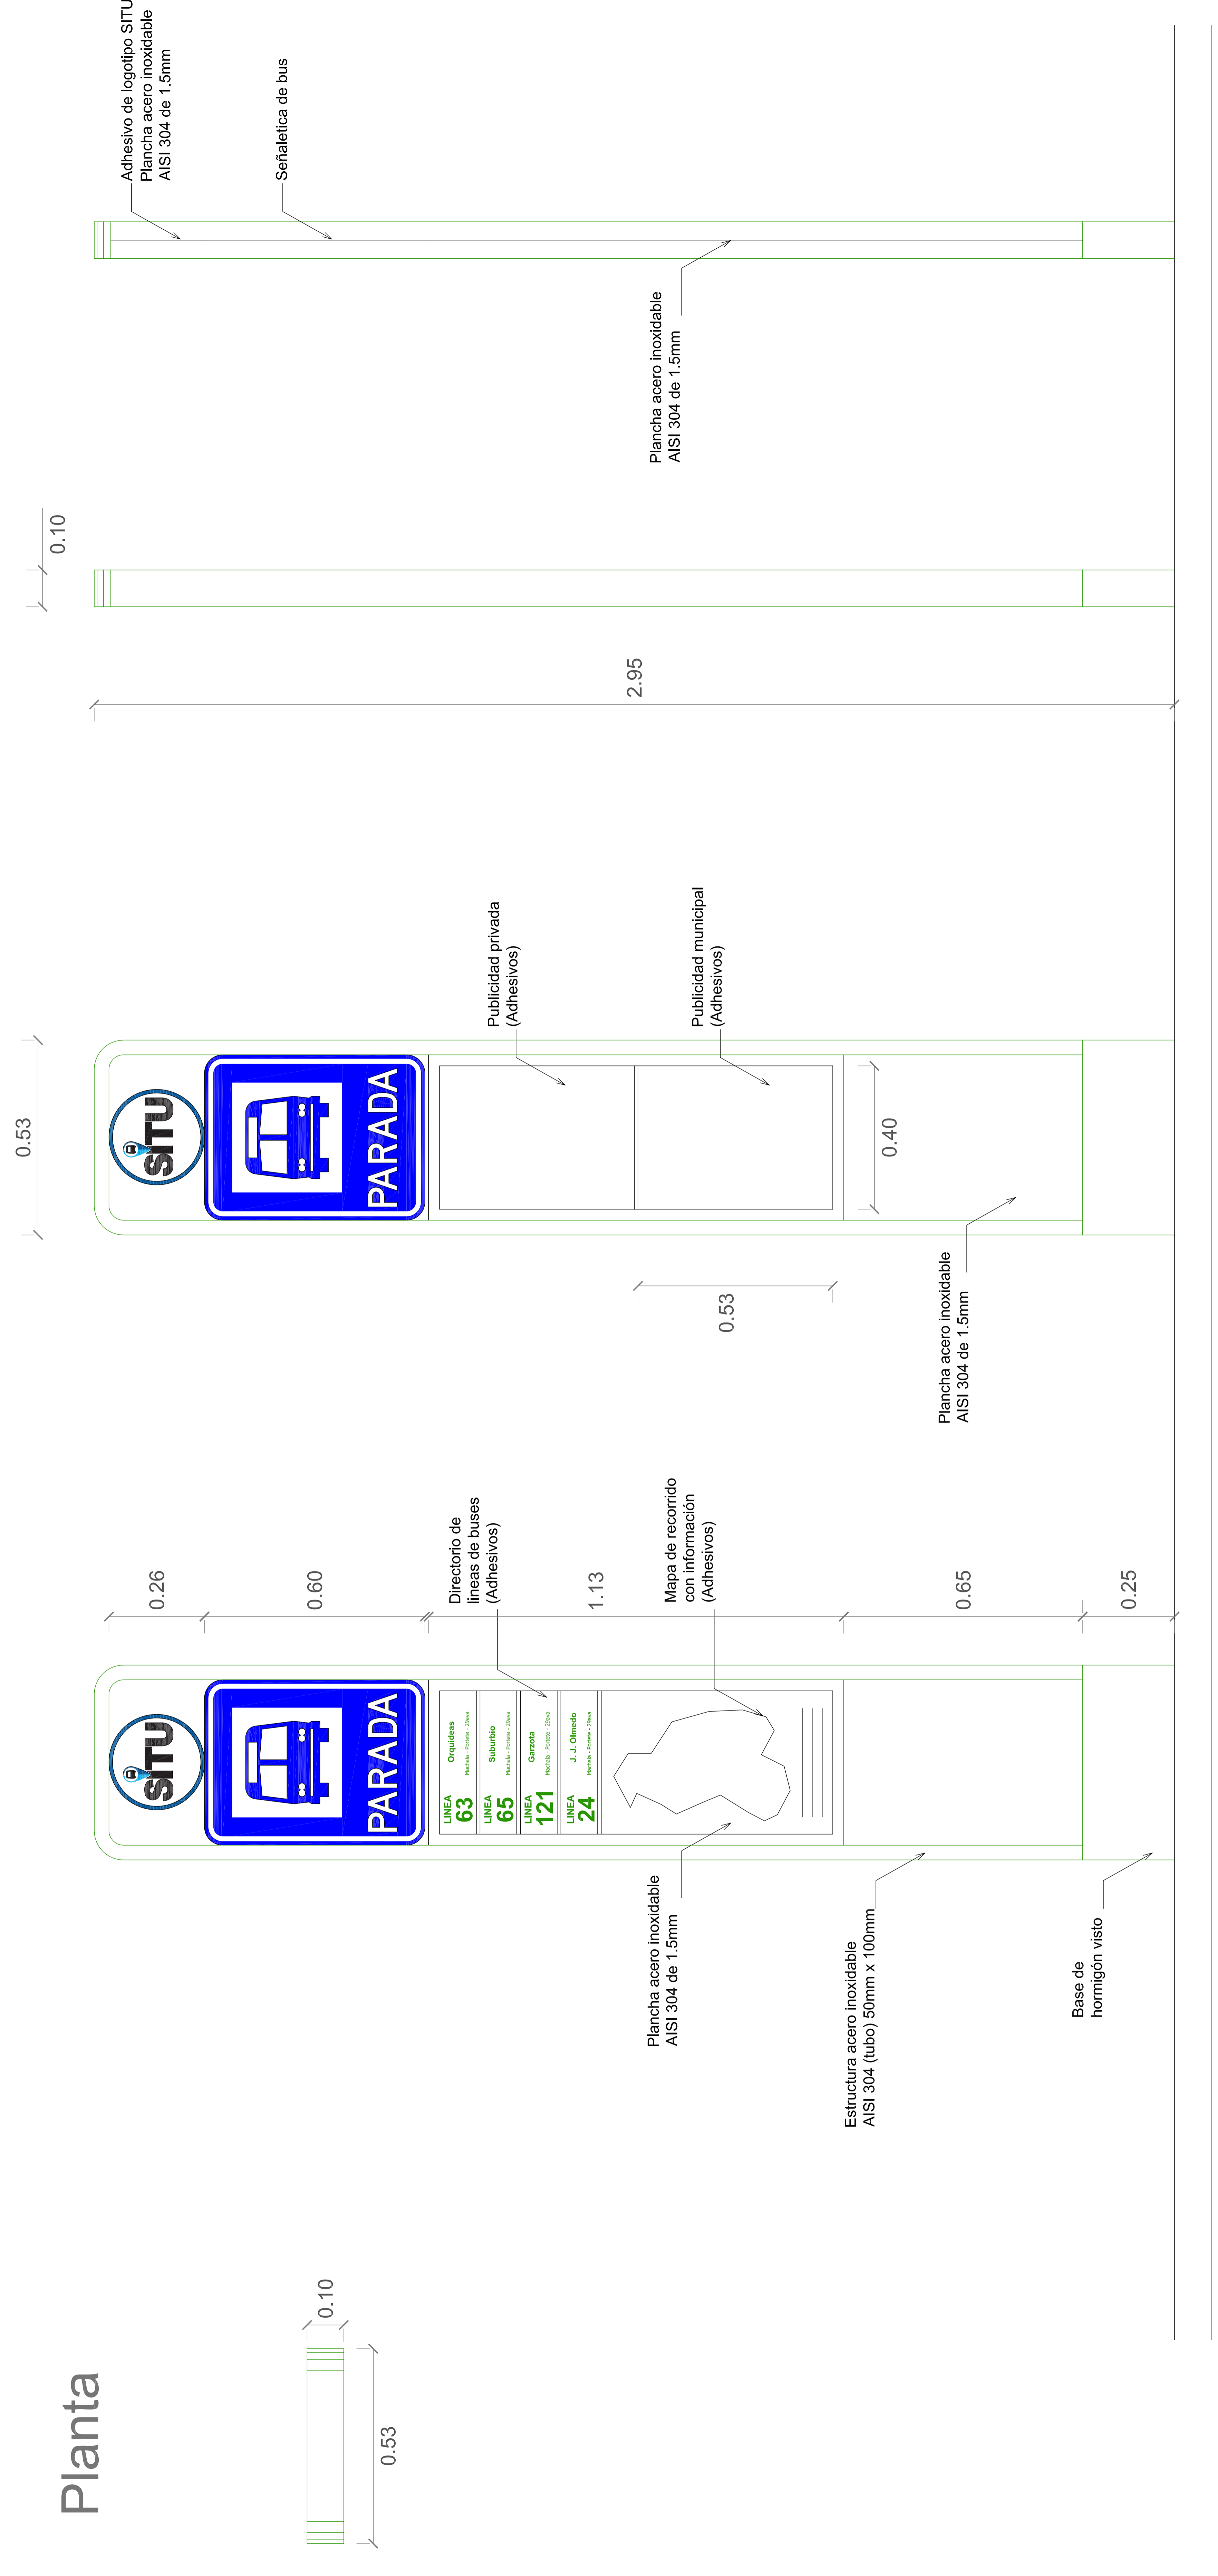

TIPO # 3 PLACA-BUS

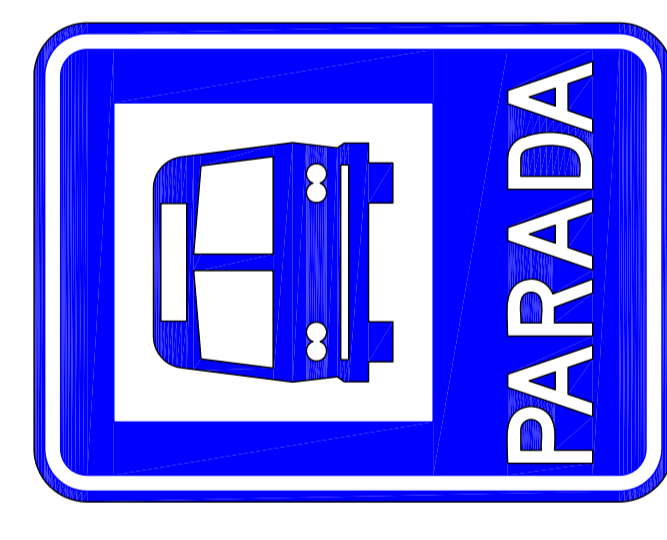

COLORES	
Leyenda, Fondo y Orla	Bianco retroreflectivo
Fondo	Azul retroreflectivo
ESPECIFICACIONES	
Lámina	Aluminio anodizado
Espesor de lámina	2.0 mm
Calidad	ASTM D4958: Tipo IV, Tipo XI

ESTE PLANO ES PROPIEDAD DE LA M.I. MUNICIPALIDAD DE GUAYAQUIL							
DIRECCIÓN DE URBANISMO, AVALÚOS Y ORDENAMIENTO TERRITORIAL SUBDIRECCIÓN DE PROYECTOS ESPECÍFICOS EMPRESA PÚBLICA MUNICIPAL DE TRANSITO DE GUAYAQUIL DIRECCIÓN DE PLANIFICACIÓN DE TRANSITO		EQUIPO DE ESTUDIO:		EQUIPO DE ESTUDIO:		EQUIPO DE ESTUDIO:	
PROYECTO:		PROYECTO:		PROYECTO:		PROYECTO:	
CONTIENE:		CONTIENE:		CONTIENE:		CONTIENE:	
PARADERO TIPO: 1, 2, 3 Planta, Corte, Elevación, Detalles		PARADERO TIPO: 1, 2, 3 Planta, Corte, Elevación, Detalles		PARADERO TIPO: 1, 2, 3 Planta, Corte, Elevación, Detalles		PARADERO TIPO: 1, 2, 3 Planta, Corte, Elevación, Detalles	
ARQ. GINO MERA GILER SUBDIRECTOR DE PROYECTOS ESPECÍFICOS		ARQ. GINO MERA GILER SUBDIRECTOR DE PROYECTOS ESPECÍFICOS		ARQ. GINO MERA GILER SUBDIRECTOR DE PROYECTOS ESPECÍFICOS		ARQ. GINO MERA GILER SUBDIRECTOR DE PROYECTOS ESPECÍFICOS	
AB. ANDRÉS ROCHE DIRECTOR DE LA AUTORIDAD DE TRANSITO MUNICIPAL		AB. ANDRÉS ROCHE DIRECTOR DE LA AUTORIDAD DE TRANSITO MUNICIPAL		AB. ANDRÉS ROCHE DIRECTOR DE LA AUTORIDAD DE TRANSITO MUNICIPAL		AB. ANDRÉS ROCHE DIRECTOR DE LA AUTORIDAD DE TRANSITO MUNICIPAL	