
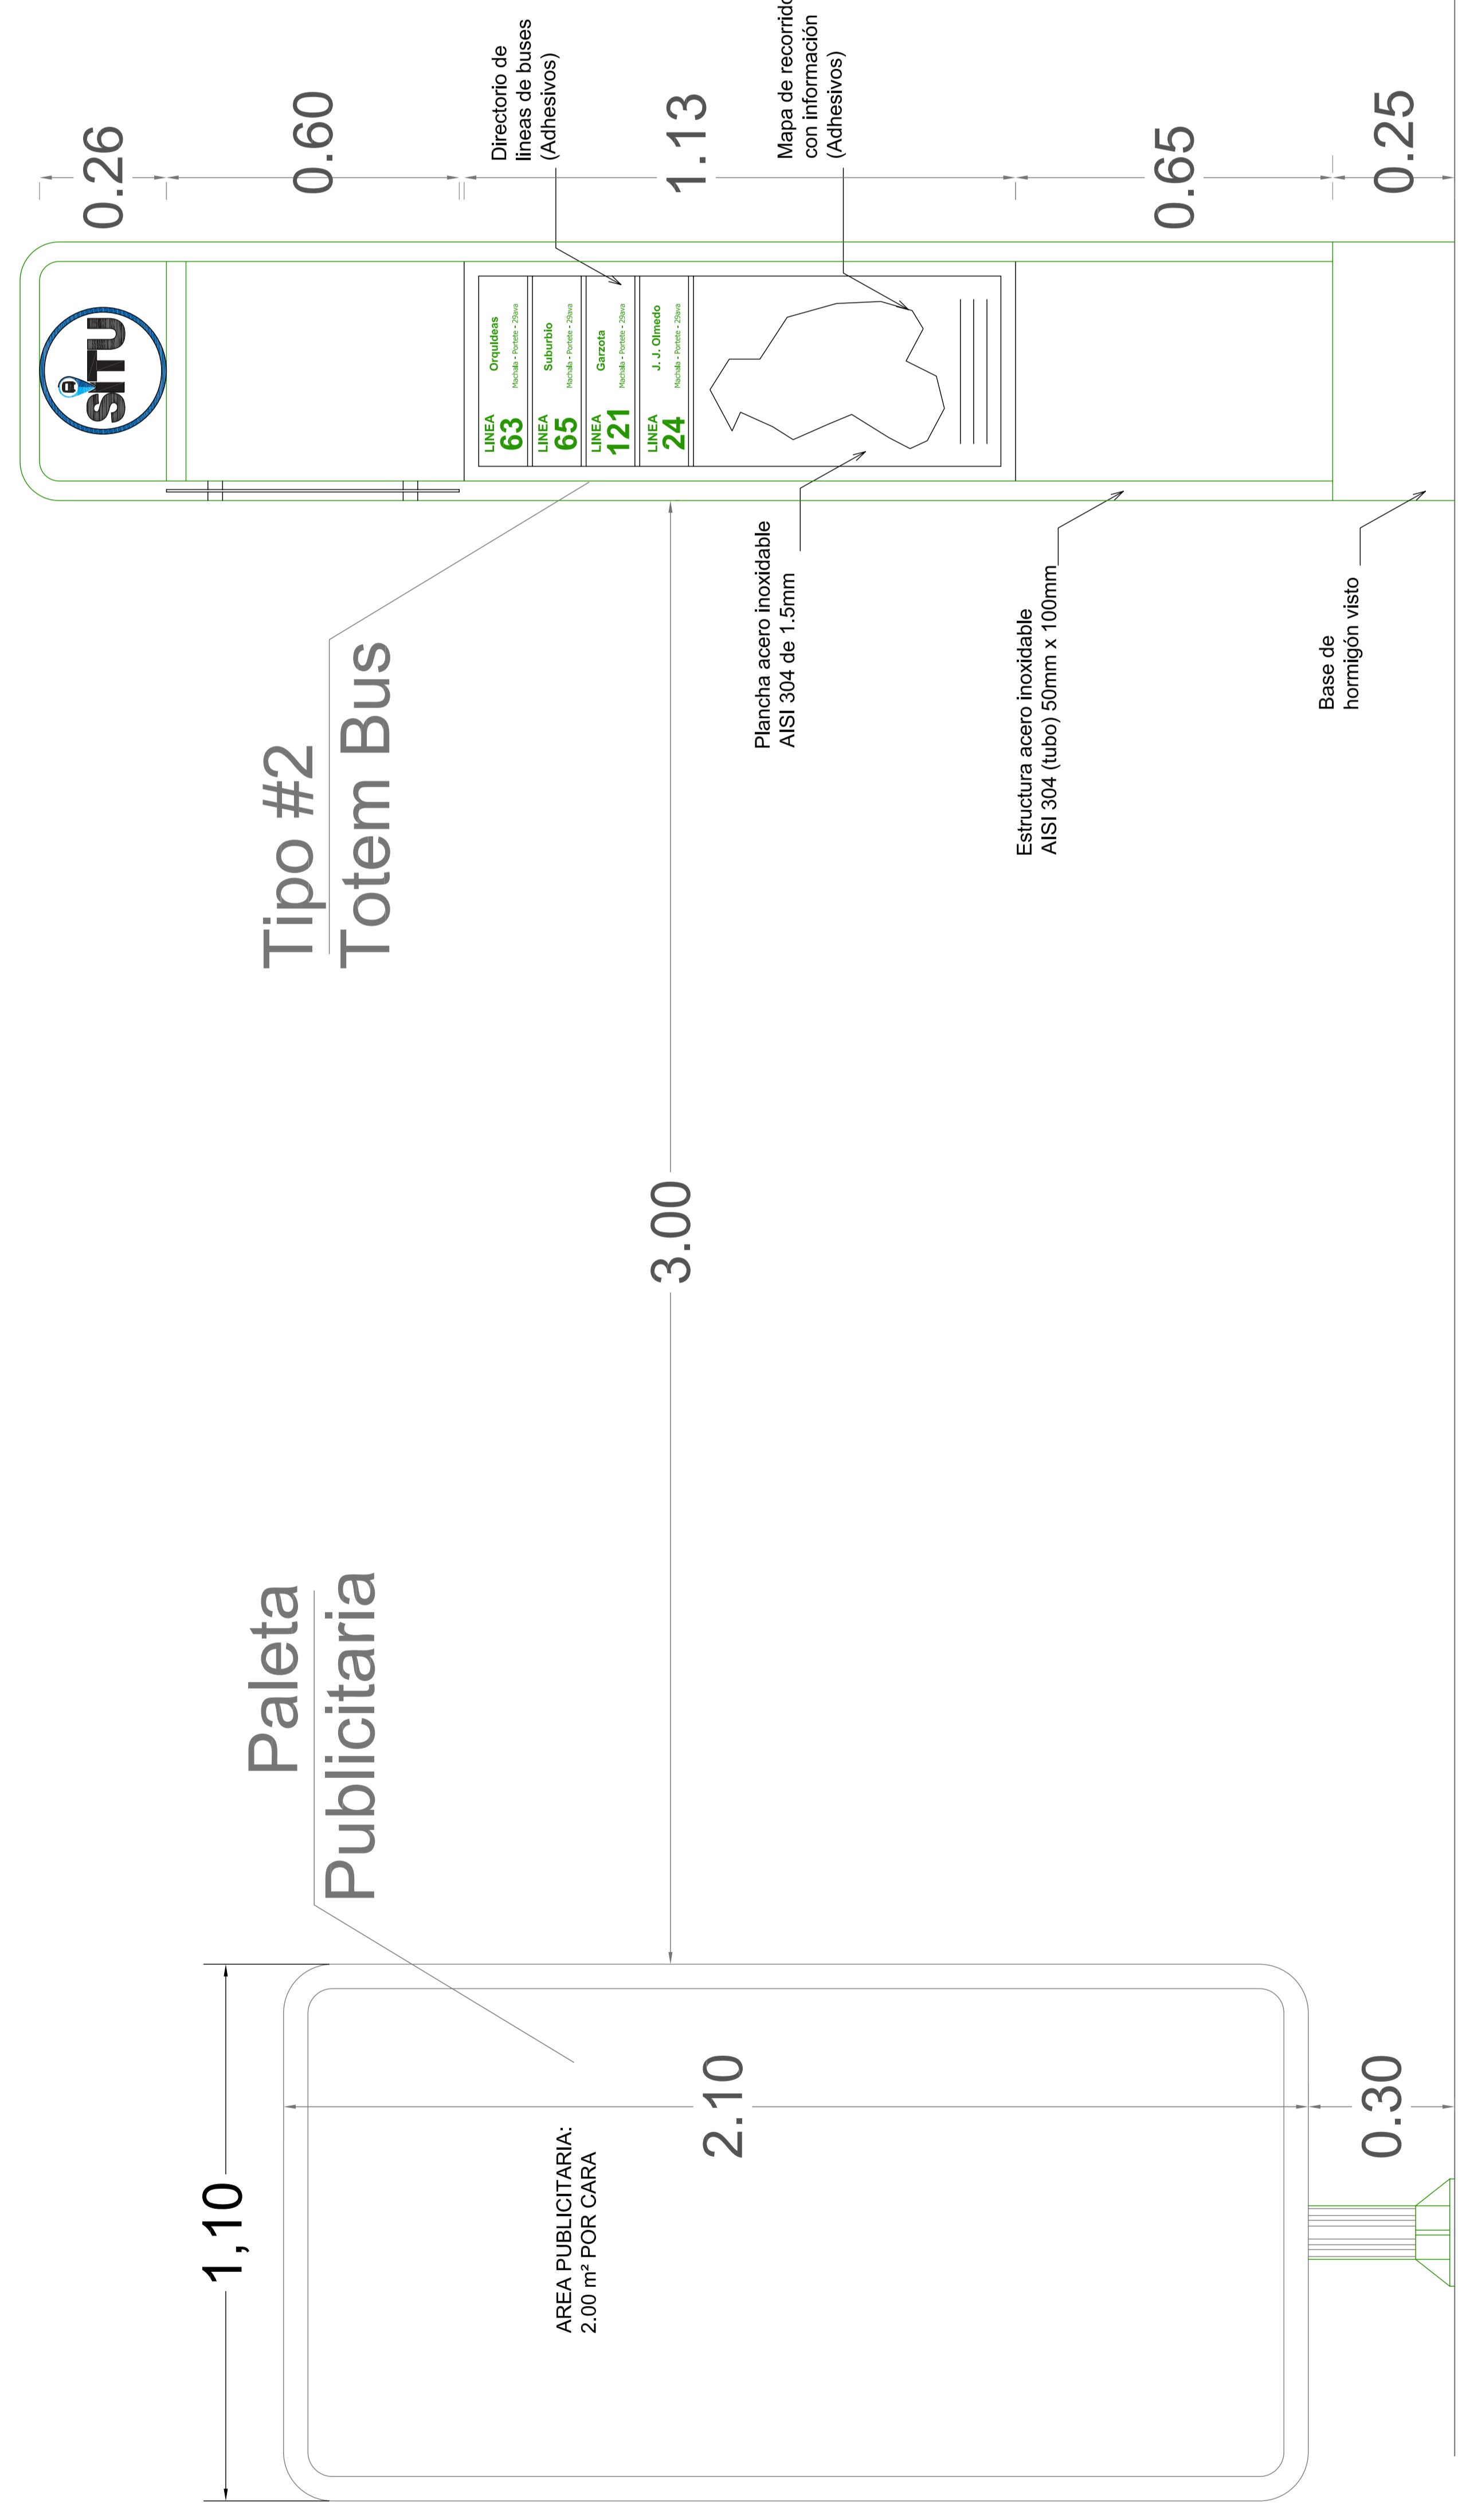


TIPO # 2 TOTEM-BUS PARALELO AL BORDILLO

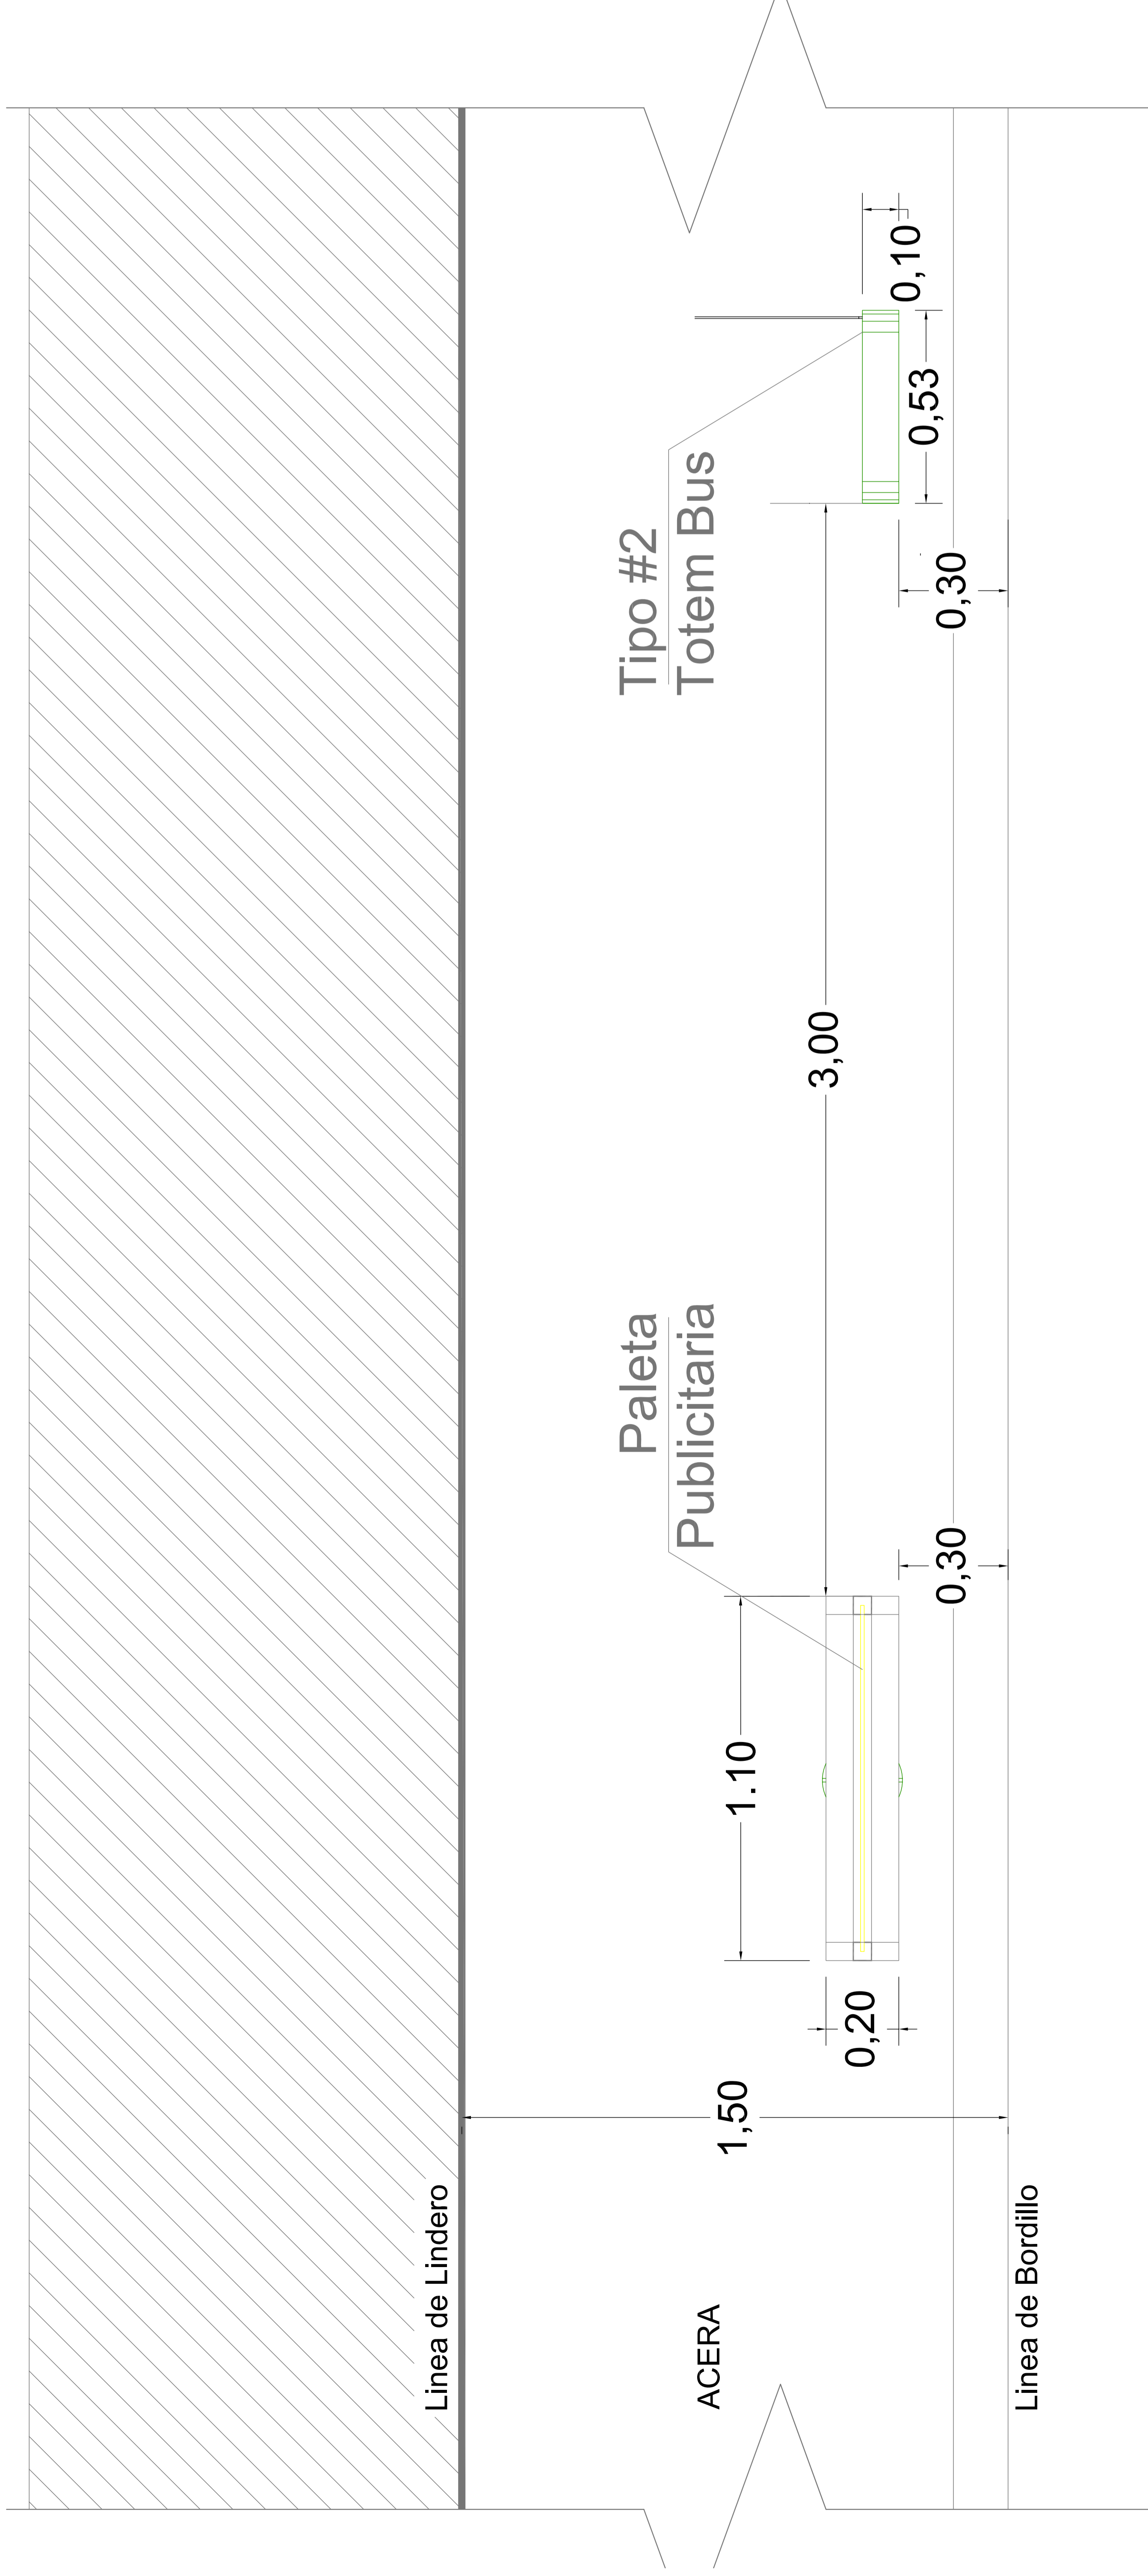

ESTE PLANO ES PROPIEDAD DE LA M.I. MUNICIPALIDAD DE GUAYAQUIL

M.I. MUNICIPALIDAD
DE GUAYAQUIL

Guayaquil

J.A. NEBOT
ALCALDE

ADMINISTRACIÓN 2014 - 2019

duot
ATM

ASOCIACIÓN DE TRANSITO MUNICIPAL

<p>DIRECCIÓN DE URBANISMO, AVALÚOS Y ORDENAMIENTO TERRITORIAL</p> <p>SUBDIRECCIÓN DE PROYECTOS ESPECÍFICOS</p> <p>EMPRESA PÚBLICA MUNICIPAL DE TRANSITO DE GUAYAQUIL</p> <p>DIRECCIÓN DE PLANIFICACIÓN DE TRANSITO</p>	<p>PROYECTO:</p> <p>PARADERO DE URBANOS</p> <p>CONTIENE:</p> <p>PARADEROS TIPO: 2</p> <p>Planta, Alzado.</p>	<p>EQUIPO DE ESTUDIO:</p> <p>AB. ANDRÉS ROCHE</p> <p>DIRECTOR DE LA AUTORIDAD DE TRANSITO MUNICIPAL</p>
<p>ESCALA: 1:25</p> <p>FECHA: OCTUBRE 2014</p> <p>PROYECTO: 1/2</p>		<p>ARCHIVO:</p>